
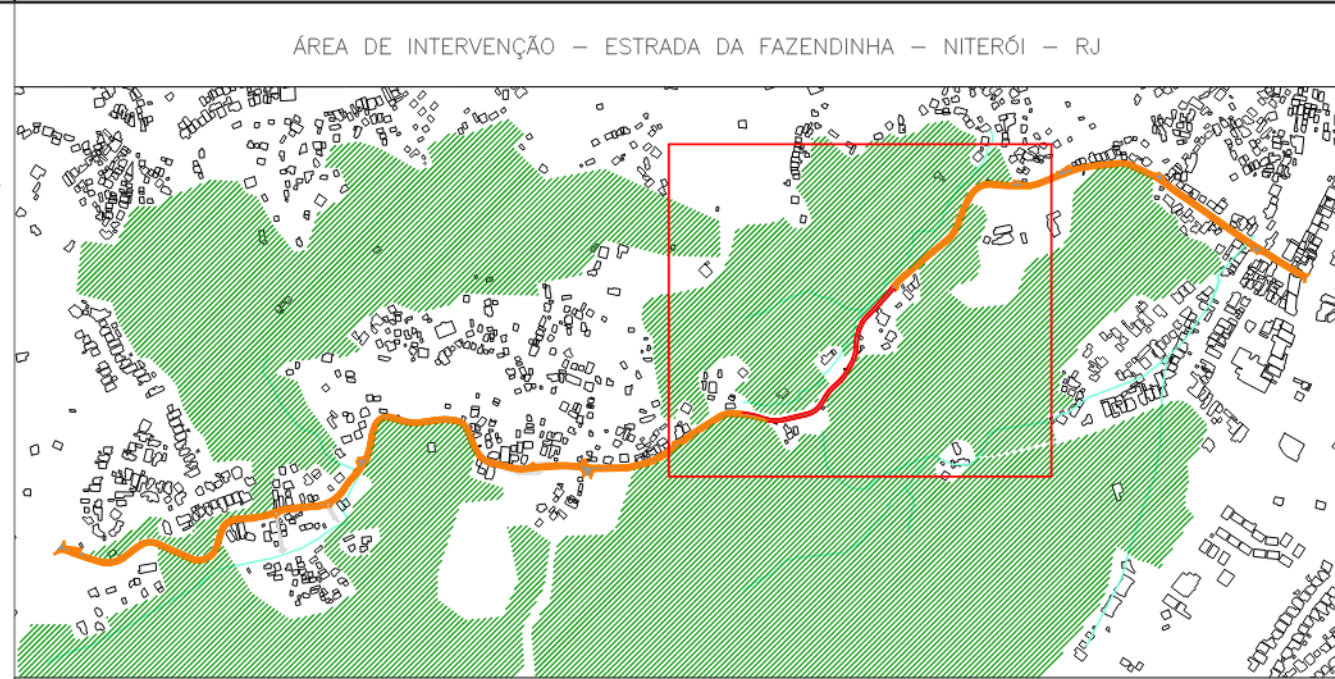


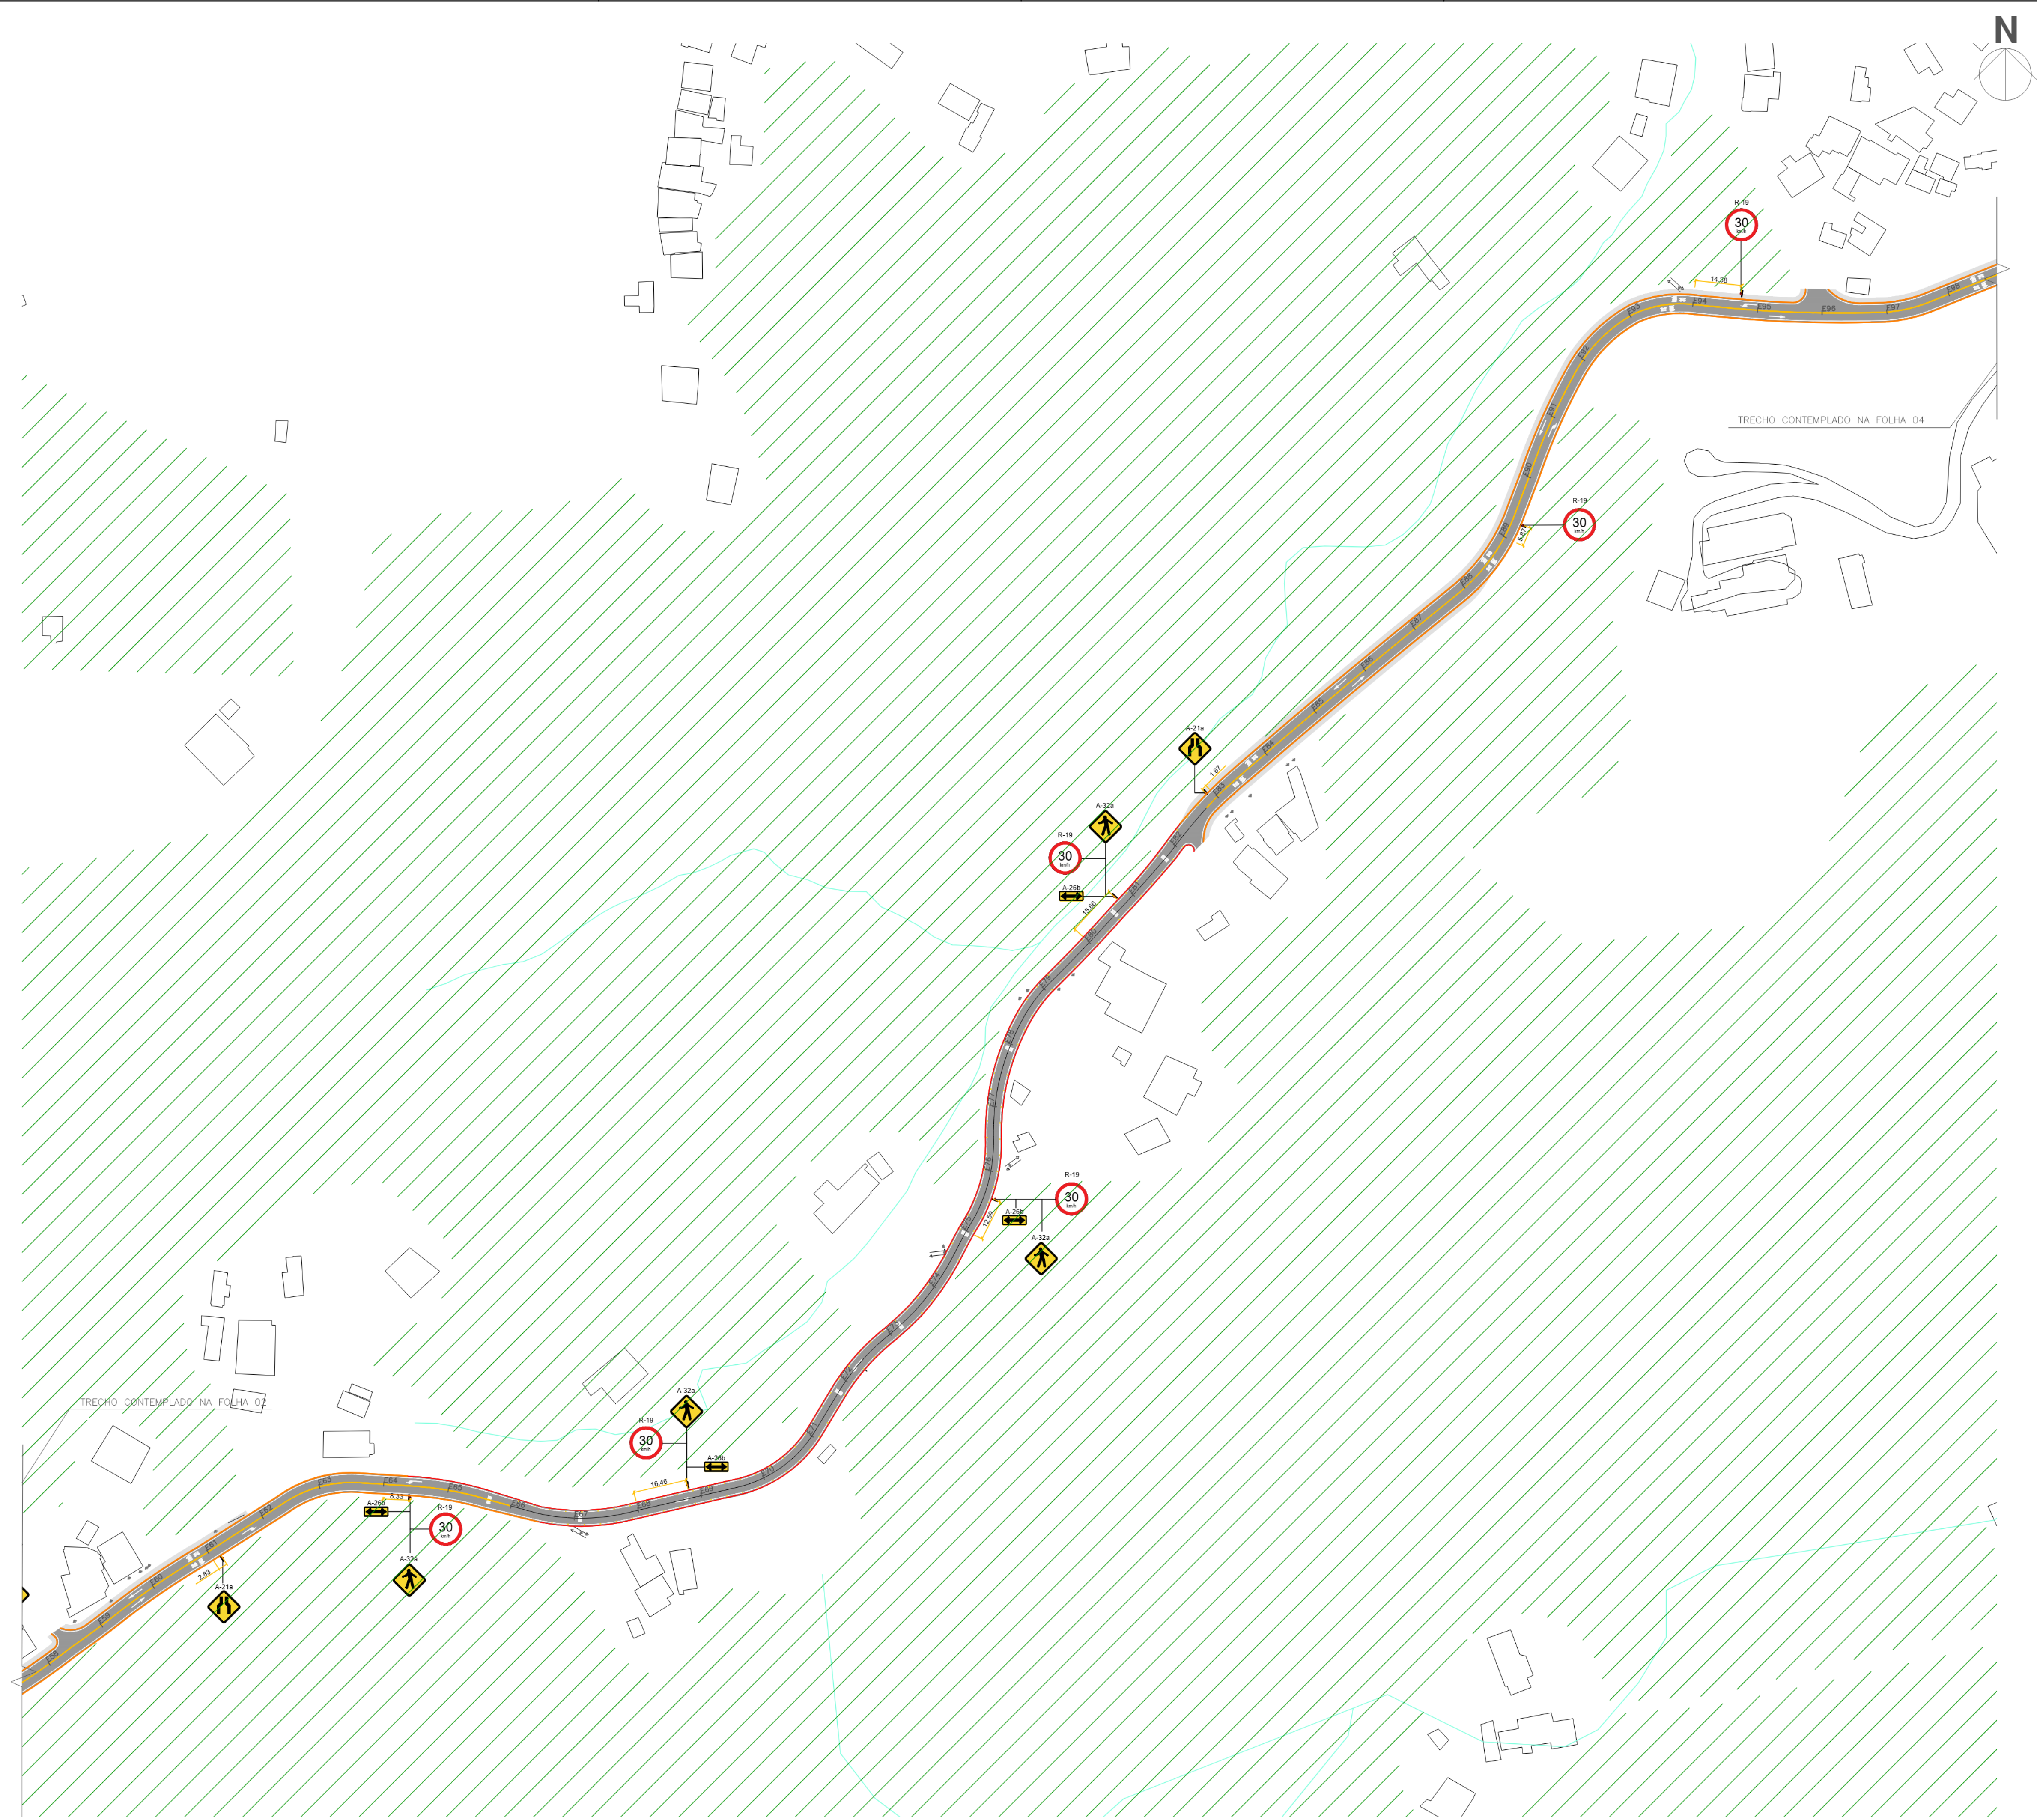

LEGENDA		
	TRECHO DE PROJETO REPRESENTADO NESTA FOLHA	
	EIXO DA VIA	
	LINHA DE MARCAÇÃO DE ARRUAMENTO	
	ENTRADA DE EDIFICAÇÕES	
	PAV. ASFALTO	14.943,55 m²
	PAV. CONCRETO	425,58 m²
	CALÇADA	4.625,37 m²
	LINHA DE DIVISÃO DO FLUXO OPOSTO - LFO	
	LINHA DE BORDO - LBO	
	SINALIZAÇÃO HORIZONTAL INDICAÇÃO DE SENTIDO	
	SINALIZAÇÃO HORIZONTAL INDICAÇÃO DE CURVA	
	SINALIZAÇÃO HORIZONTAL INDICAÇÃO DE CAUTELA	
	SINALIZAÇÃO HORIZONTAL INDICAÇÃO DE VELOCIDADE MÁXIMA	
	PLACA DE SINALIZAÇÃO VERTICAL	
	SINALIZAÇÃO VERTICAL DE REGULAMENTAÇÃO INDICAÇÃO DE VELOCIDADE MÁXIMA PERMITIDA - R19	20 unid.
	SINALIZAÇÃO VERTICAL DE ADVERTÊNCIA INDICAÇÃO DE CURVA ACENTUADA- A1a / A1b	4 unid.
	SINALIZAÇÃO VERTICAL DE ADVERTÊNCIA INDICAÇÃO DE CURVA EM "S" - A5a / A5b	2 unid.
	SINALIZAÇÃO VERTICAL DE ADVERTÊNCIA INDICAÇÃO DE ESTREITAMENTO DE PISTA - A21a	2 unid.
	SINALIZAÇÃO VERTICAL DE ADVERTÊNCIA INDICAÇÃO DE SENTIDO DUPLO - A26b	4 unid.
	SINALIZAÇÃO VERTICAL DE ADVERTÊNCIA INDICAÇÃO DE TRÂNSITO DE PEDESTRES- A32a	6 unid.

NOTAS GERAIS

1 - DIMENSÕES EM METROS EXCETO ONDE INDICADO.

2 - AS ESTACAS FORAM LOCALIZADAS EQUIDISTANTES COM 20,0M ENTRE SI, E NOS CASOS EM QUE AS DISTÂNCIAS NÃO PERMANEÇAM NOS 20M, SERÃO INDICADAS.

3 - PARA MAIORES DETALHES DO PROJETO GEOMÉTRICO, VER DESENHO 0017-MD-UPA-PB-001_R1.

4 - PARA MAIORES DETALHES DOS PERFIS E PLANTAS DAS RUAS, VER DESENHOS 0017-MD-UPA-PB-002_R0 E 0017-MD-UPA-PB-003_R0.

5 - A BASE DAS PLACAS DEVEM SER ALOCADAS À UMA ALTURA DE 2,5M.

01	FEV/2025	REVISÃO 01	
00	MAR/2021	EMIÇÃO INICIAL	
REV.	DATA	DESCRIÇÃO	APROVAÇÃO
		PREFEITURA MUNICIPAL DE NITERÓI EMPRESA DE INFRAESTRUTURA E OBRAS DE NITERÓI - ION	
Área/Projeto:		PROJETO BÁSICO DE DRENAGEM E PAVIMENTAÇÃO DA ESTRADA DA FAZENDINHA - NITERÓI/RJ	
Etapas do projeto:		Título:	
PROJETO BÁSICO		PROJETO DE SINALIZAÇÃO	
Disciplina:		Autor do projeto:	Responsável técnico:
SINALIZAÇÃO		RENAN M.	MÁRIO MACHADO
Nomenclatura da prancha:		Desenhista:	Escala:
0017-DE-USI-PB-001_003		RENAN M.	0017-DE-USI-PB-001_R1 1:1000



e-Ciga

Lincoln Thomaz Da
Silveira
***378.197-**
Data: 24/03/2025
15:51

Ciga