

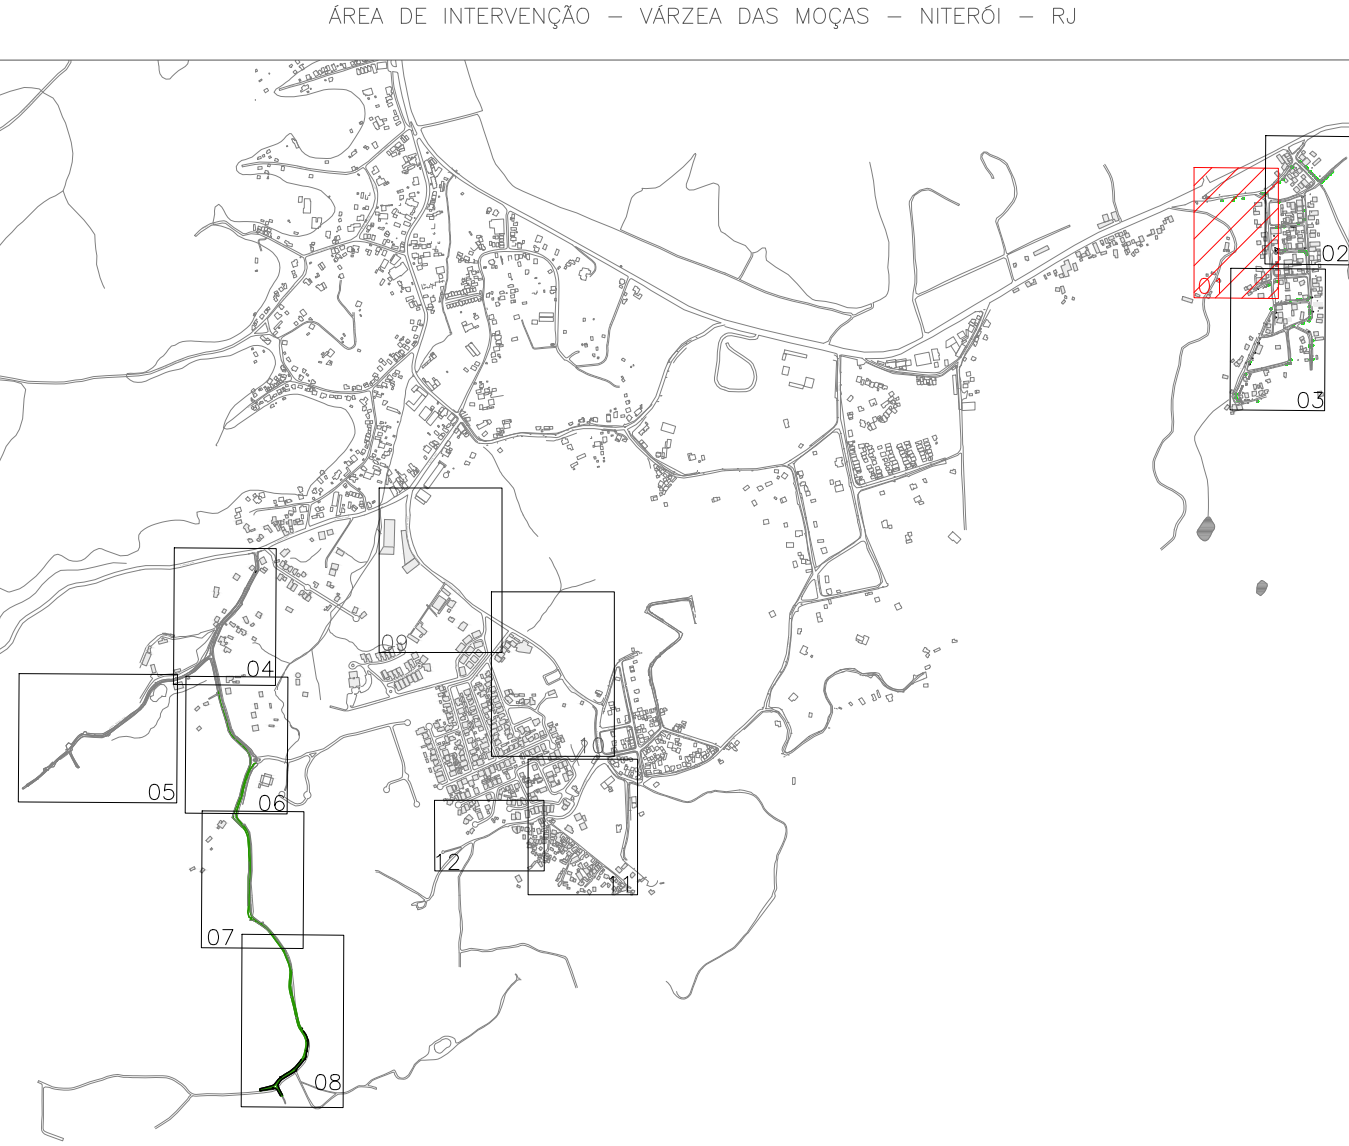


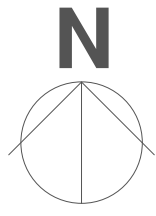

LEGENDA	
	PONTO
	PONTO COTA
	CURVAS AUXILIARES
	CURVAS MESTRES
	CERCA
	CONSTRUÇÃO
	MIO FIO
	MARGEM
	ÁRVORE
	POSTE
	PV
	RALO
	HIDROGRAFIA

01	JUL/2023	1ª REVISÃO	
00	DEZ/2022	EMIÇÃO INICIAL	
00	OUT/2022	1ª MEDIÇÃO	
REV.	DATA	DESCRIÇÃO	APROVAÇÃO
PREFEITURA MUNICIPAL DE NITERÓI EMPRESA MUNICIPAL DE MORADIA, URBANIZAÇÃO E SANEAMENTO			
Etapas do projeto:		Título:	
PROJETO EXECUTIVO		LEVANTAMENTO TOPOGRÁFICO - TRECHO 01	
Descrição:		Auto do projeto:	Responsável técnico:
TOPOGRAFIA		HENRIQUE GOMES	HENRIQUE GOMES
Identificação do projeto:		Identificação:	Escala:
0030-DE-FLV-LV-001_001		HENRIQUE GOMES	1:500

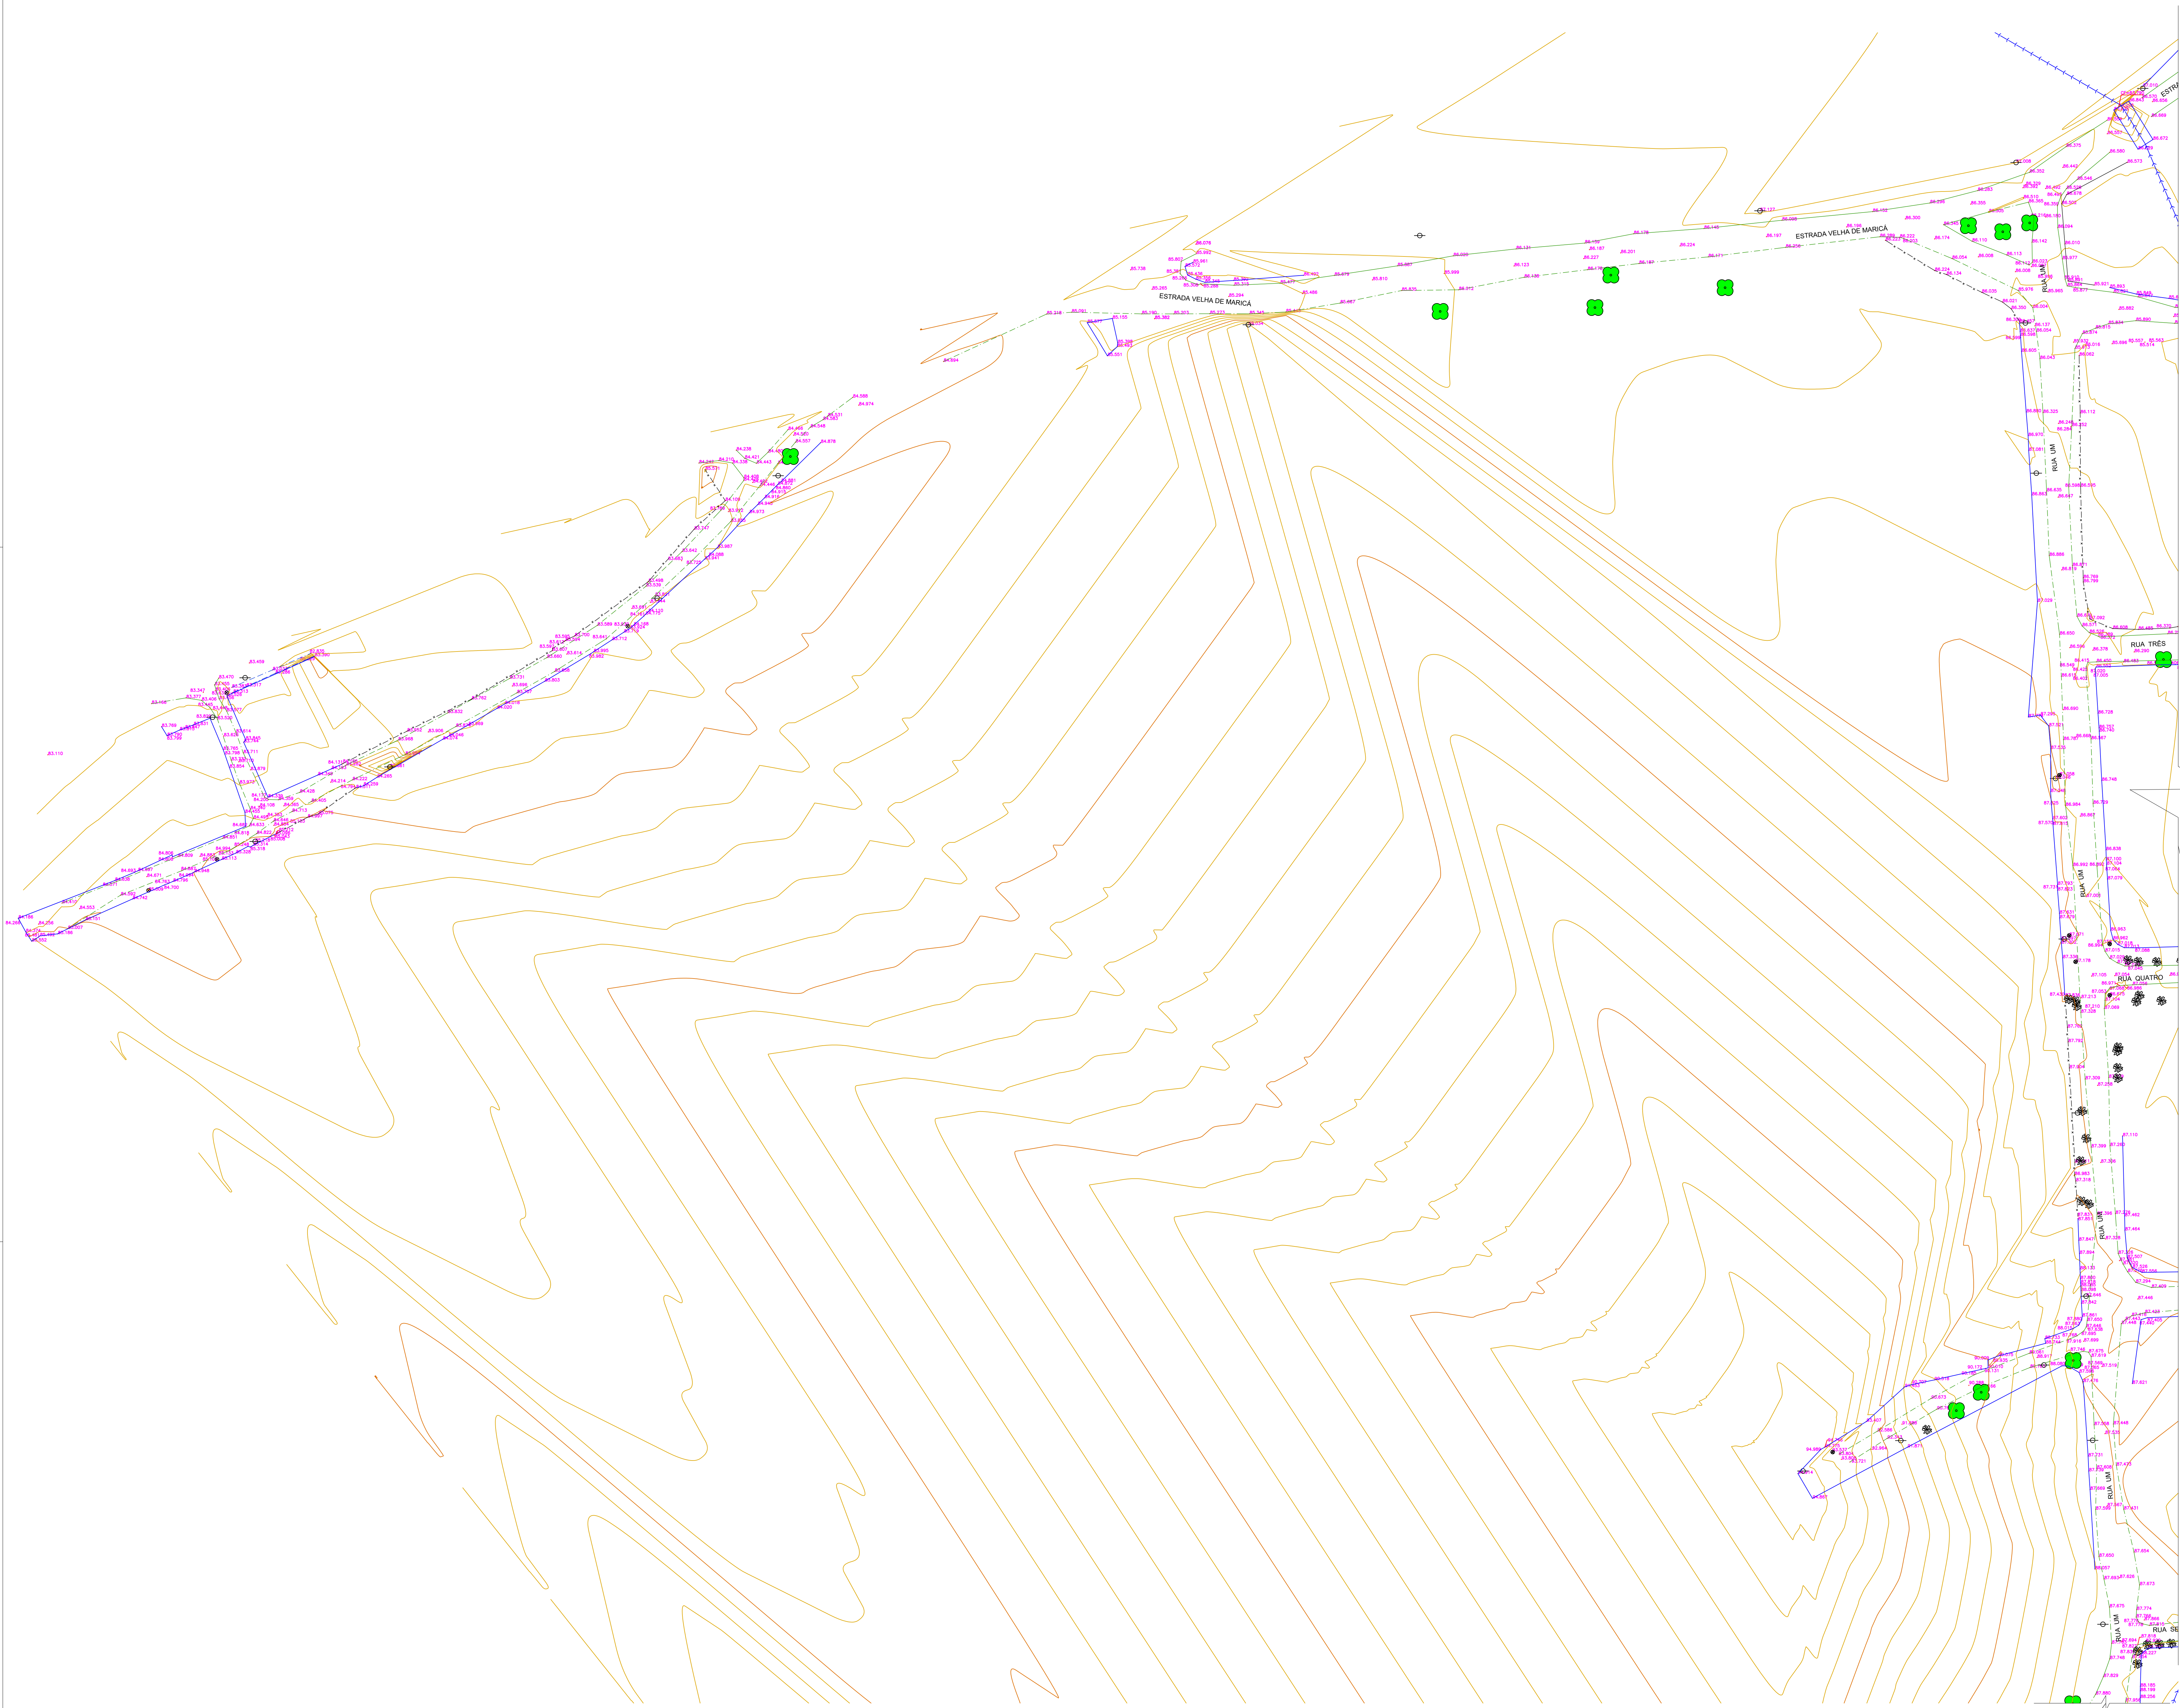