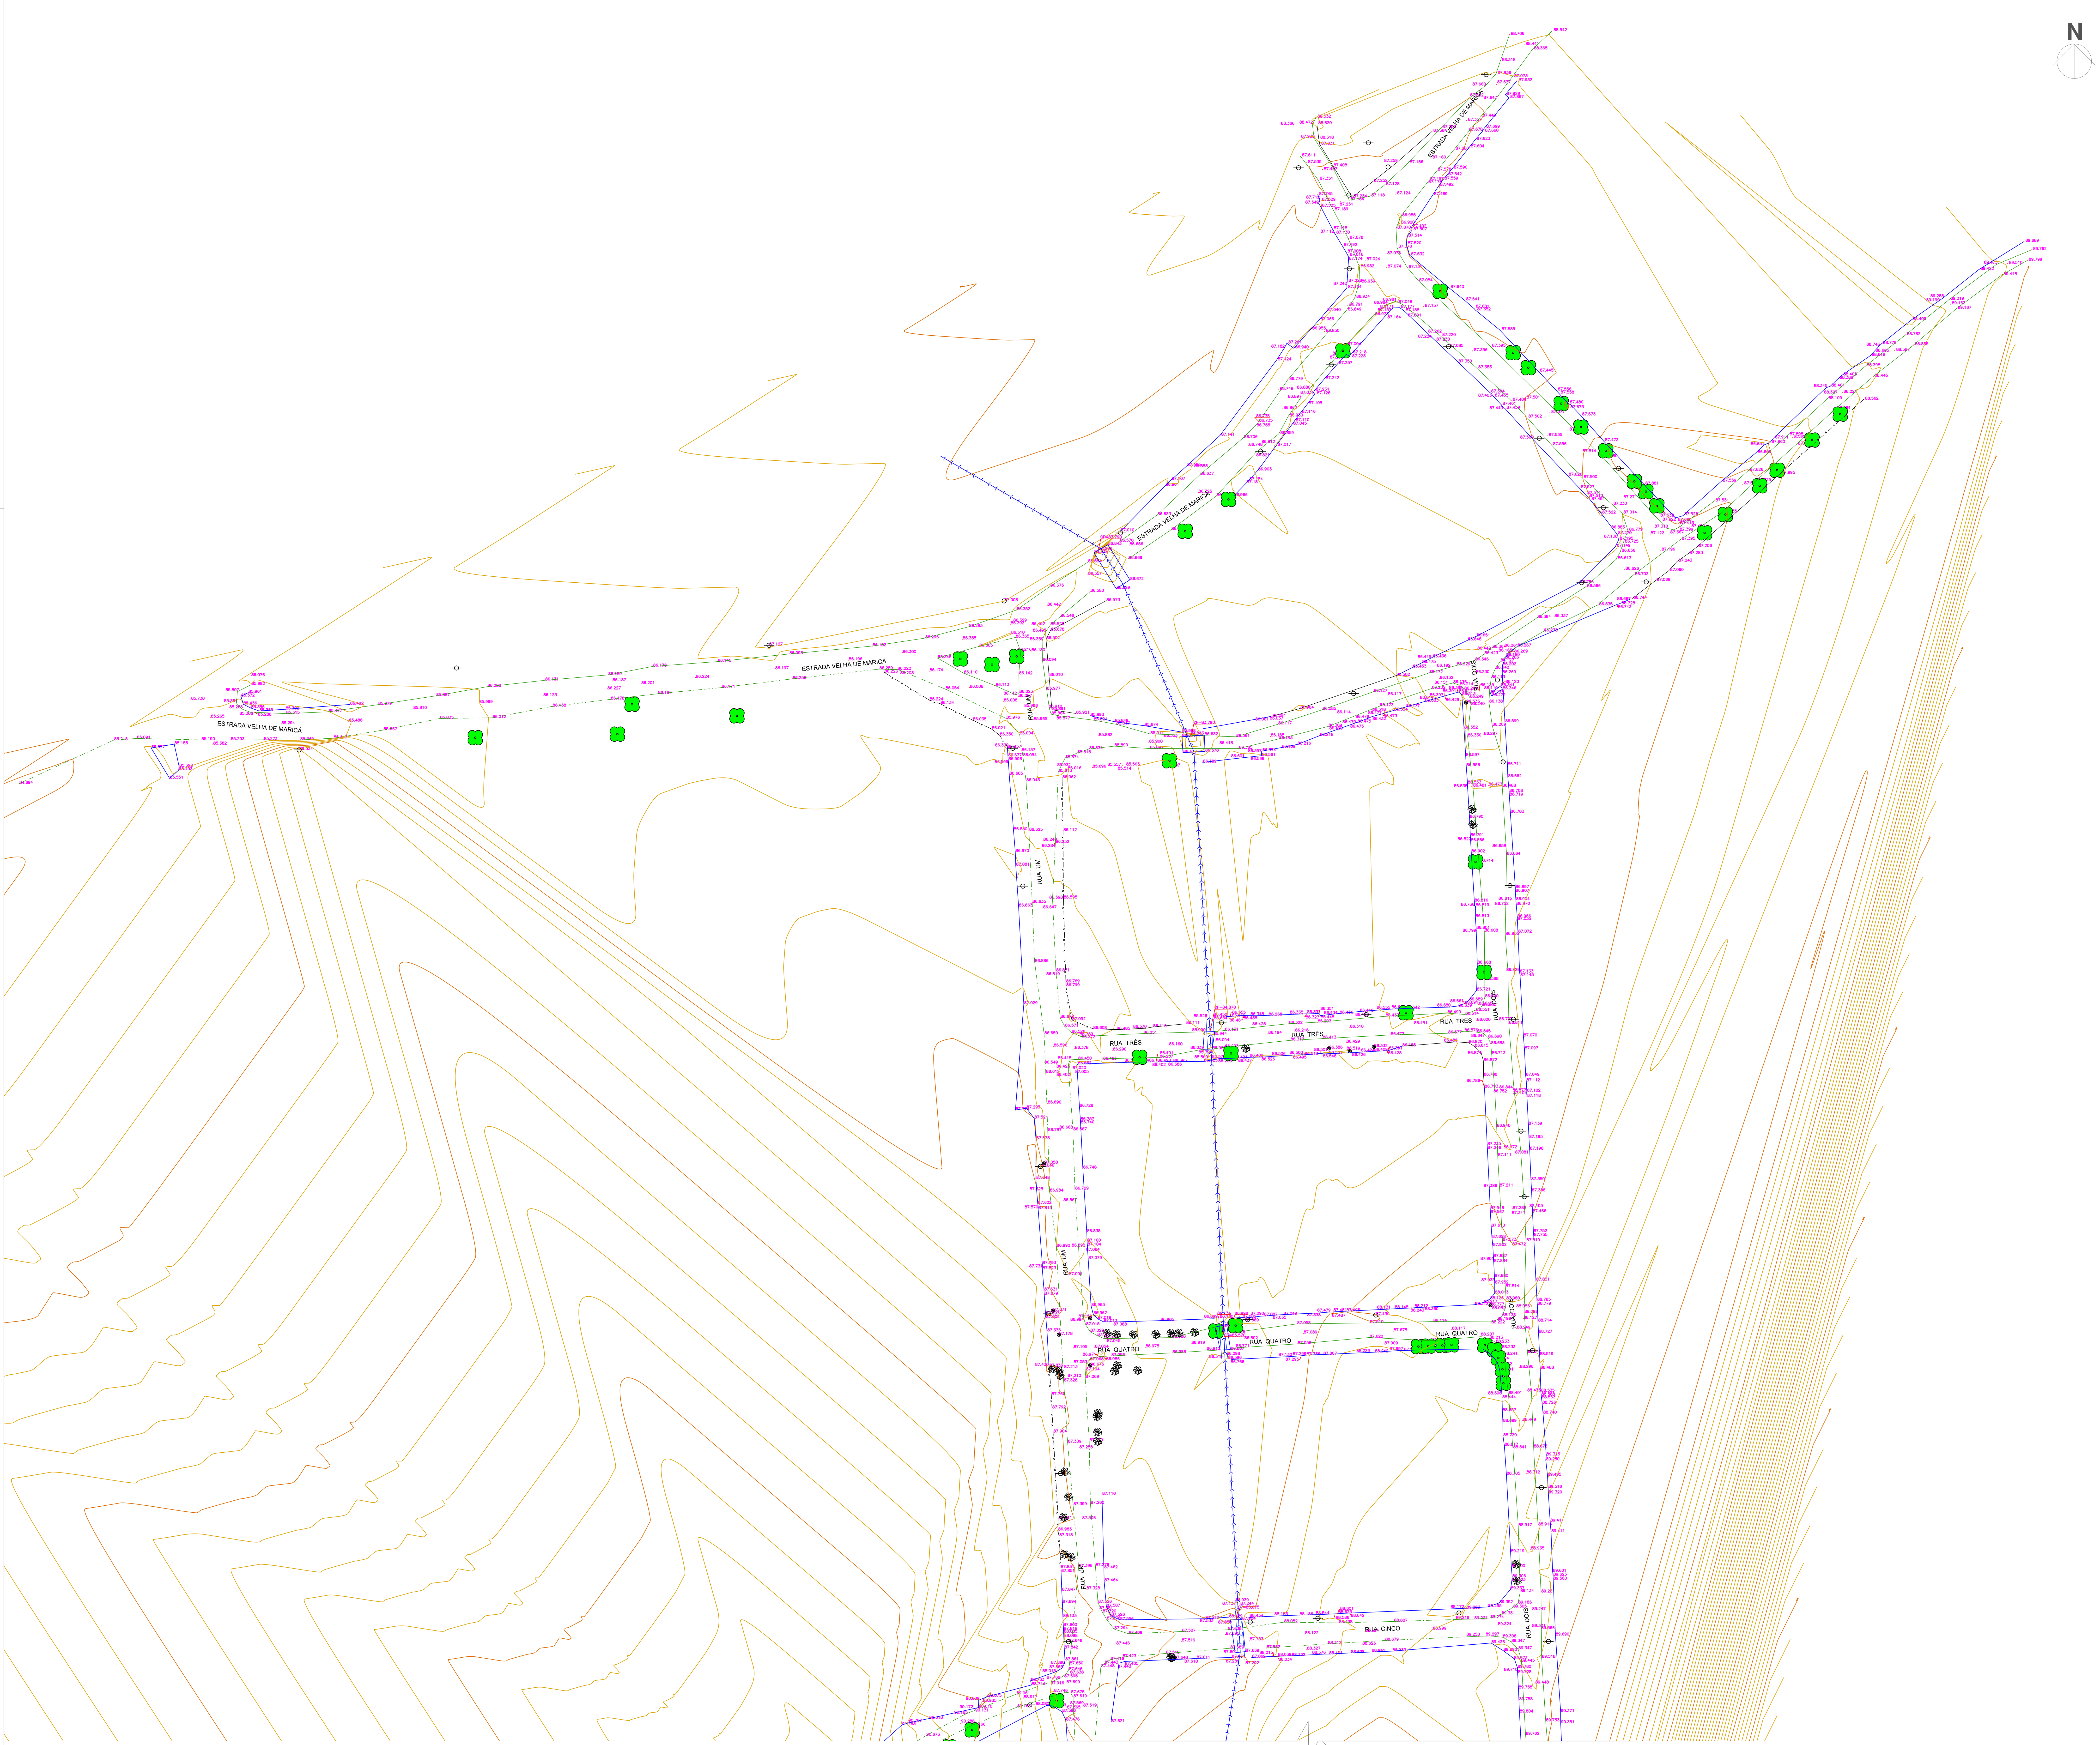

ÁREA DE INTERVENÇÃO - VÁRZEA DAS MOÇAS - NITERÓI - RJ

LEGENDA

	PONTO
	PONTO COTA
	CURVAS AUXILIARES
	CURVAS MESTRES
	CERCA
	CONSTRUÇÃO
	MEIO FIO
	MARGEM
	ÁRVORE
	POSTE
	PV
	RALO
	HIDROGRAFIA

REV.	DATA	DESCRIÇÃO	APROVAÇÃO
01	JUL/2023	1ª REVISÃO	
00	DEZ/2022	EMISSÃO INICIAL	
00	OUT/2022	1ª MEDIÇÃO	

CONTECK

PREFEITURA MUNICIPAL DE NITERÓI
EMPRESA MUNICIPAL DE MORADIA, URBANIZAÇÃO E SANEAMENTO

NITERÓI SEMPRE À FRENTE
Empresa Municipal de Moradia, Urbanização e Saneamento - EMUSA

Área/Projeto: PROJETO EXECUTIVO DE PAVIMENTAÇÃO E DRENAGEM DE VIAS NO BAIRRO DE VÁRZEA DAS MOÇAS - NITERÓI/RJ

Etapa de projeto: PROJETO EXECUTIVO

Título: LEVANTAMENTO TOPOGRÁFICO - TRECHO 02

02|12

0032-MD-FLT-LV-001_R1

Disciplina: TOPOGRAFIA

Autor do projeto: HENRIQUE GOMES

Responsável técnico: HENRIQUE GOMES

Nomenclatura da prancha: 0032-DE-FLT-LV-001_002

Desenhista: HENRIQUE GOMES

Escala: 1:500

A0 (841x1189mm)

Assinado digitalmente por:

Lincoln Thomaz Da Silveira
•••.378.197-••
Data: 12/07/2024 16:31