

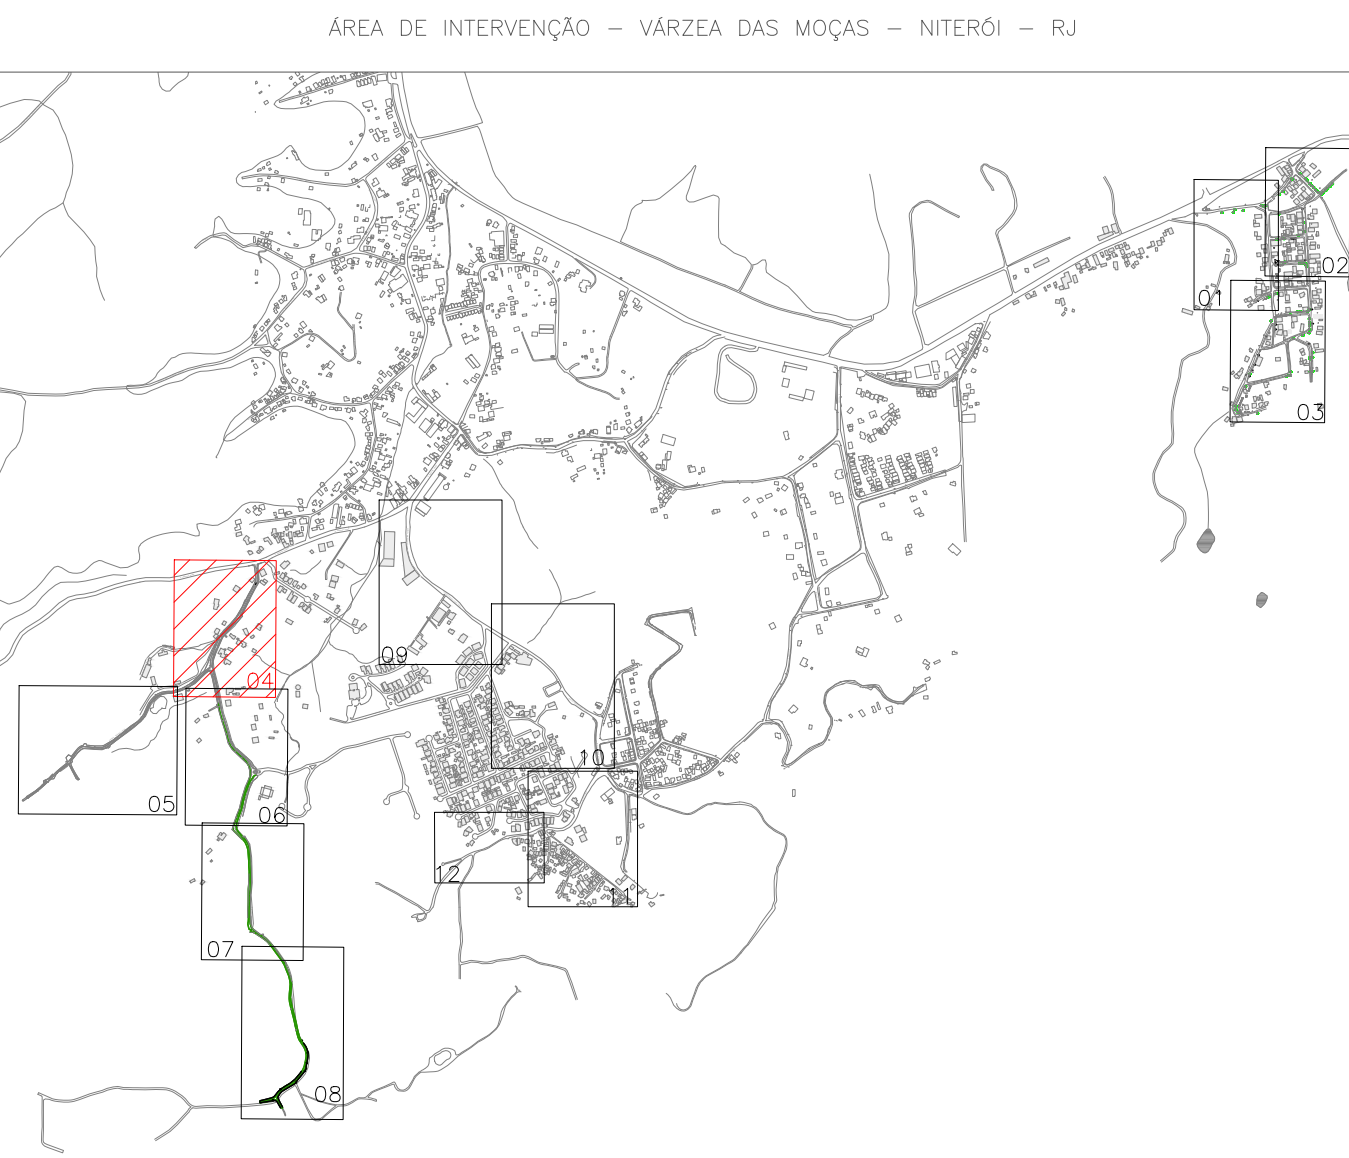


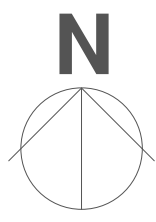

LEGENDA	
	PONTO
	PONTO COTA
	CURVAS AUXILIARES
	CURVAS MESTRES
	CERCA
	CONSTRUÇÃO
	MIO FIO
	MARGEM
	ÁRVORE
	POSTE
	PV
	RALO
	HIROGRAFIA

01	JUL/2023	1ª REVISÃO	
00	DEZ/2022	EMIÇÃO INICIAL	
00	OUT/2022	1ª MEDIÇÃO	
REV.	DATA	DESCRIÇÃO	APROVAÇÃO
		PREFEITURA MUNICIPAL DE NITERÓI EMPRESA MUNICIPAL DE MORADIA, URBANIZAÇÃO E SANEAMENTO	
Etapas do projeto: PROJETO EXECUTIVO		Título: LEVANTAMENTO TOPOGRÁFICO - TRECHO 04	04 12 0030-MO-FLT-LV-001-01
Desenho: TOPOGRAFIA	Auto do projeto: HENRIQUE GOMES	Responsável técnico: HENRIQUE GOMES	
Controladora do projeto: 0030-DE-FLT-LV-001_004	Controlador: HENRIQUE GOMES		

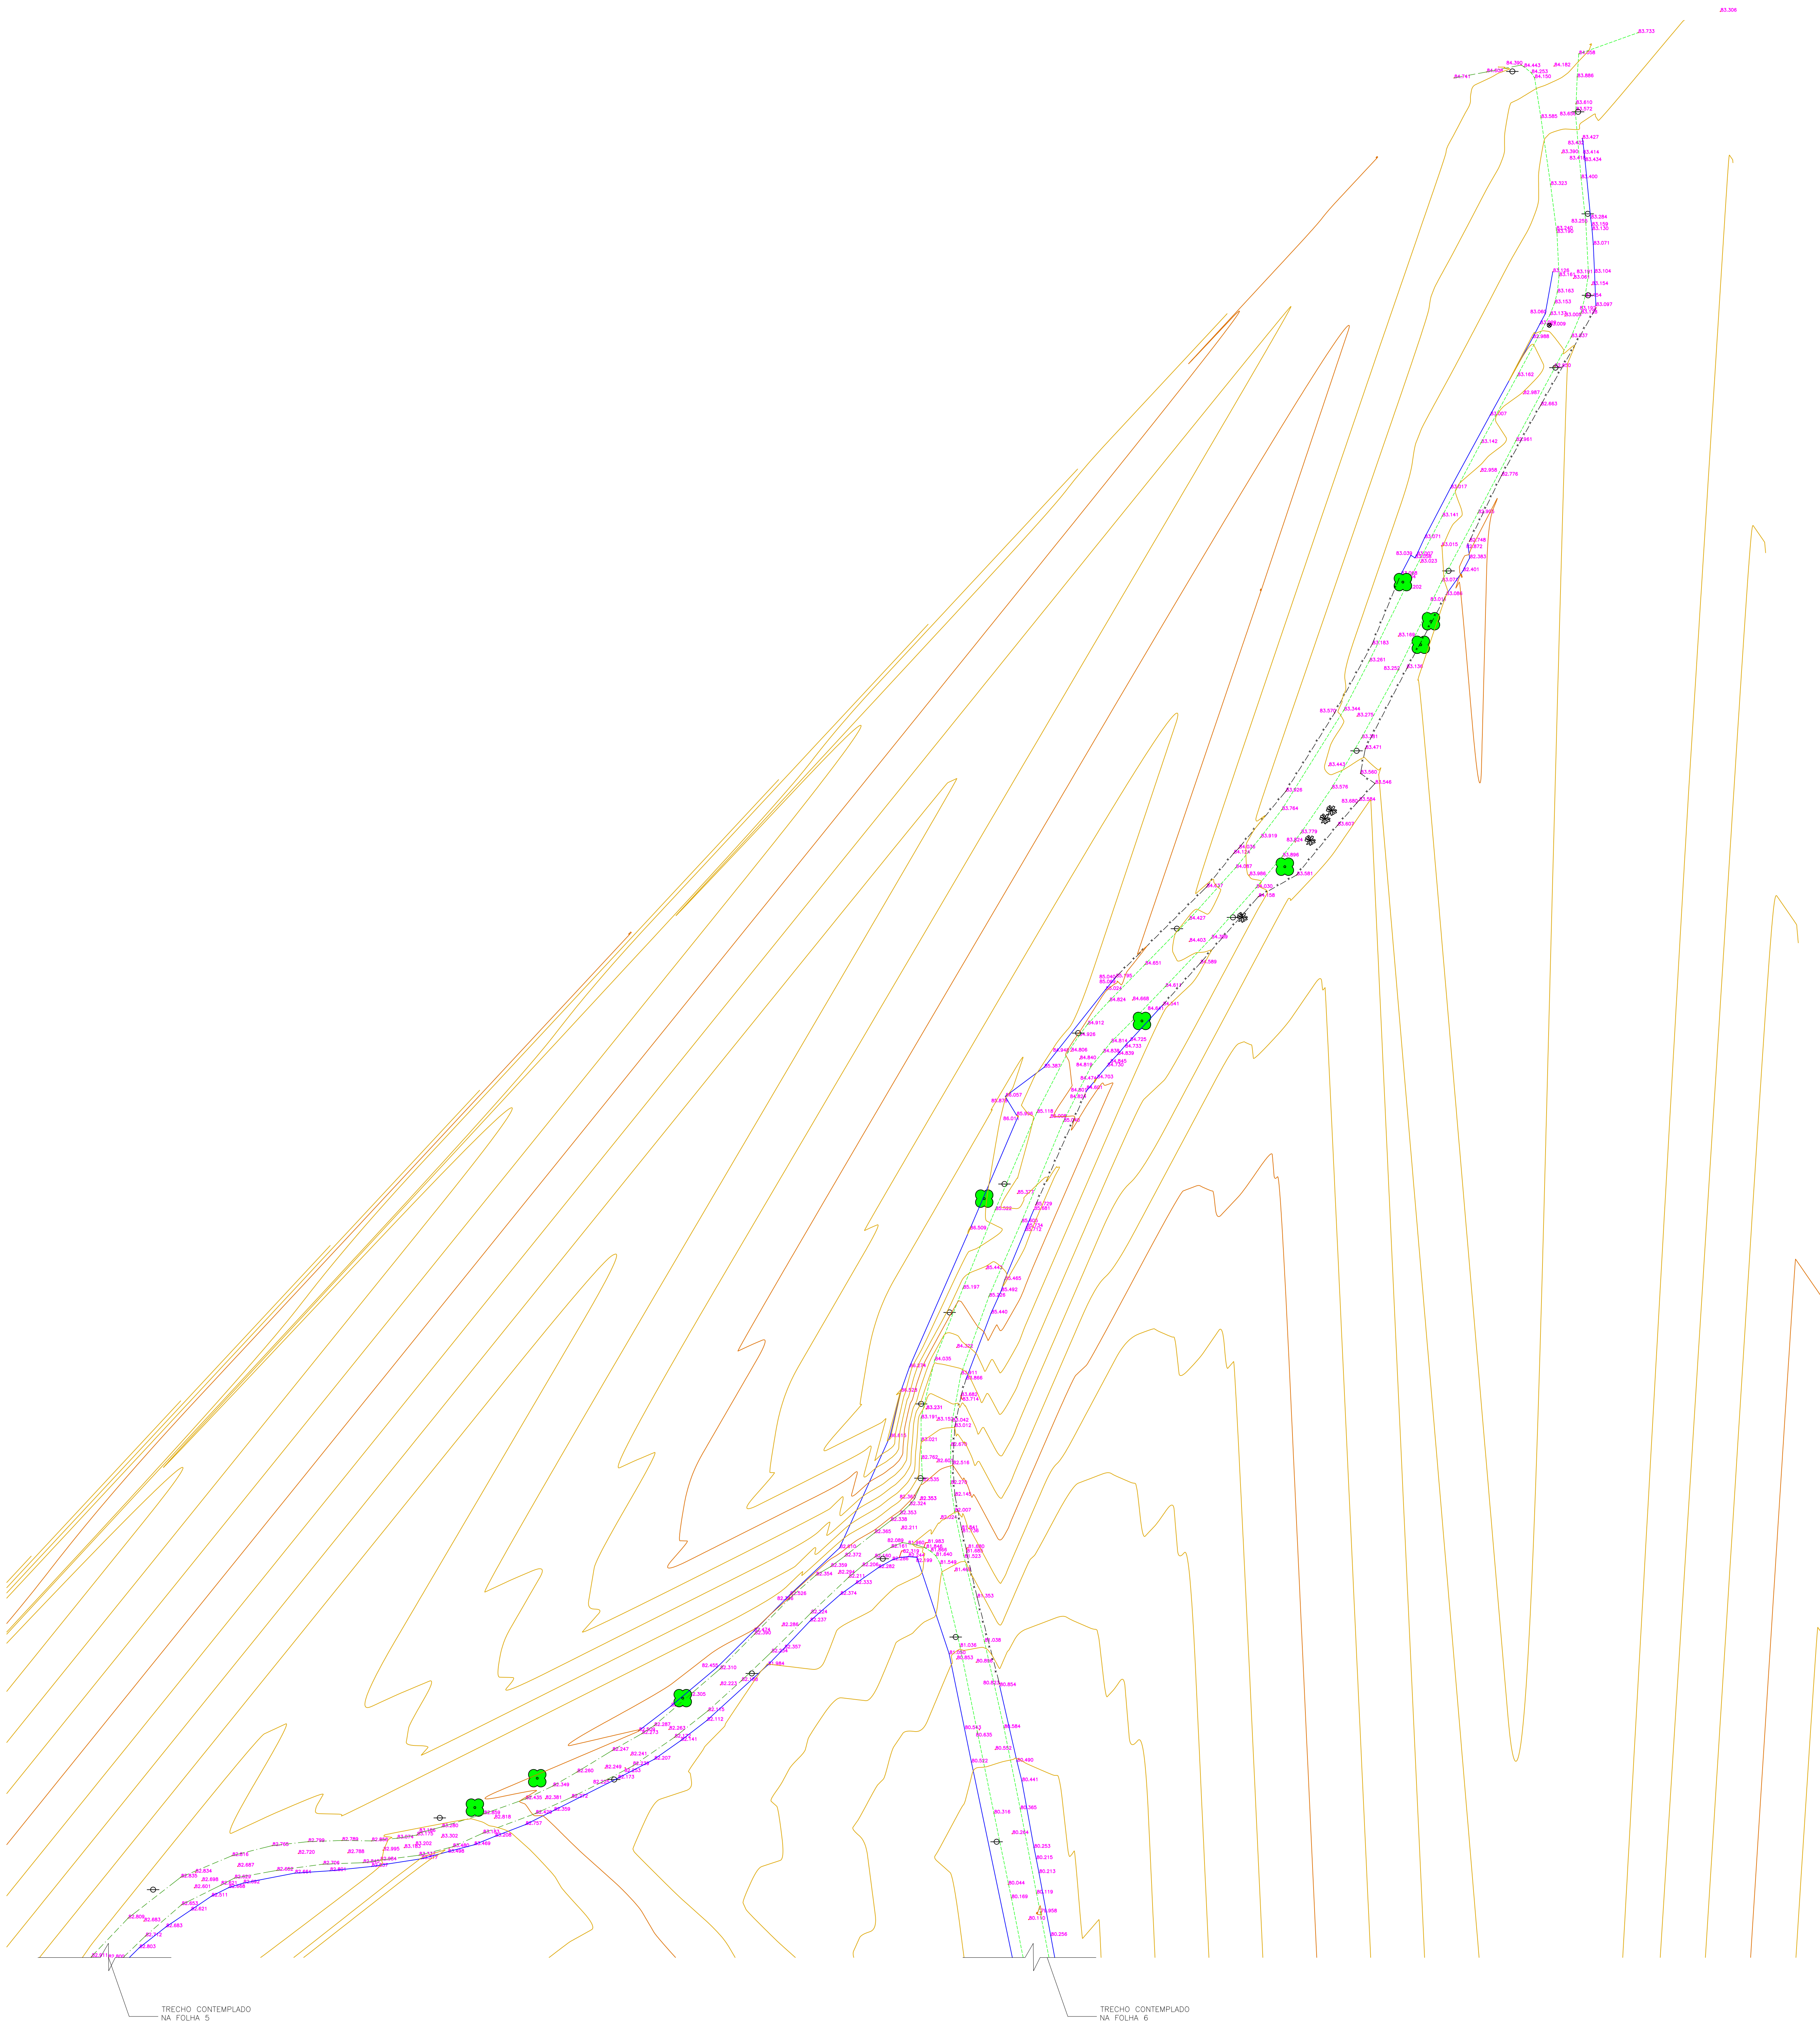