

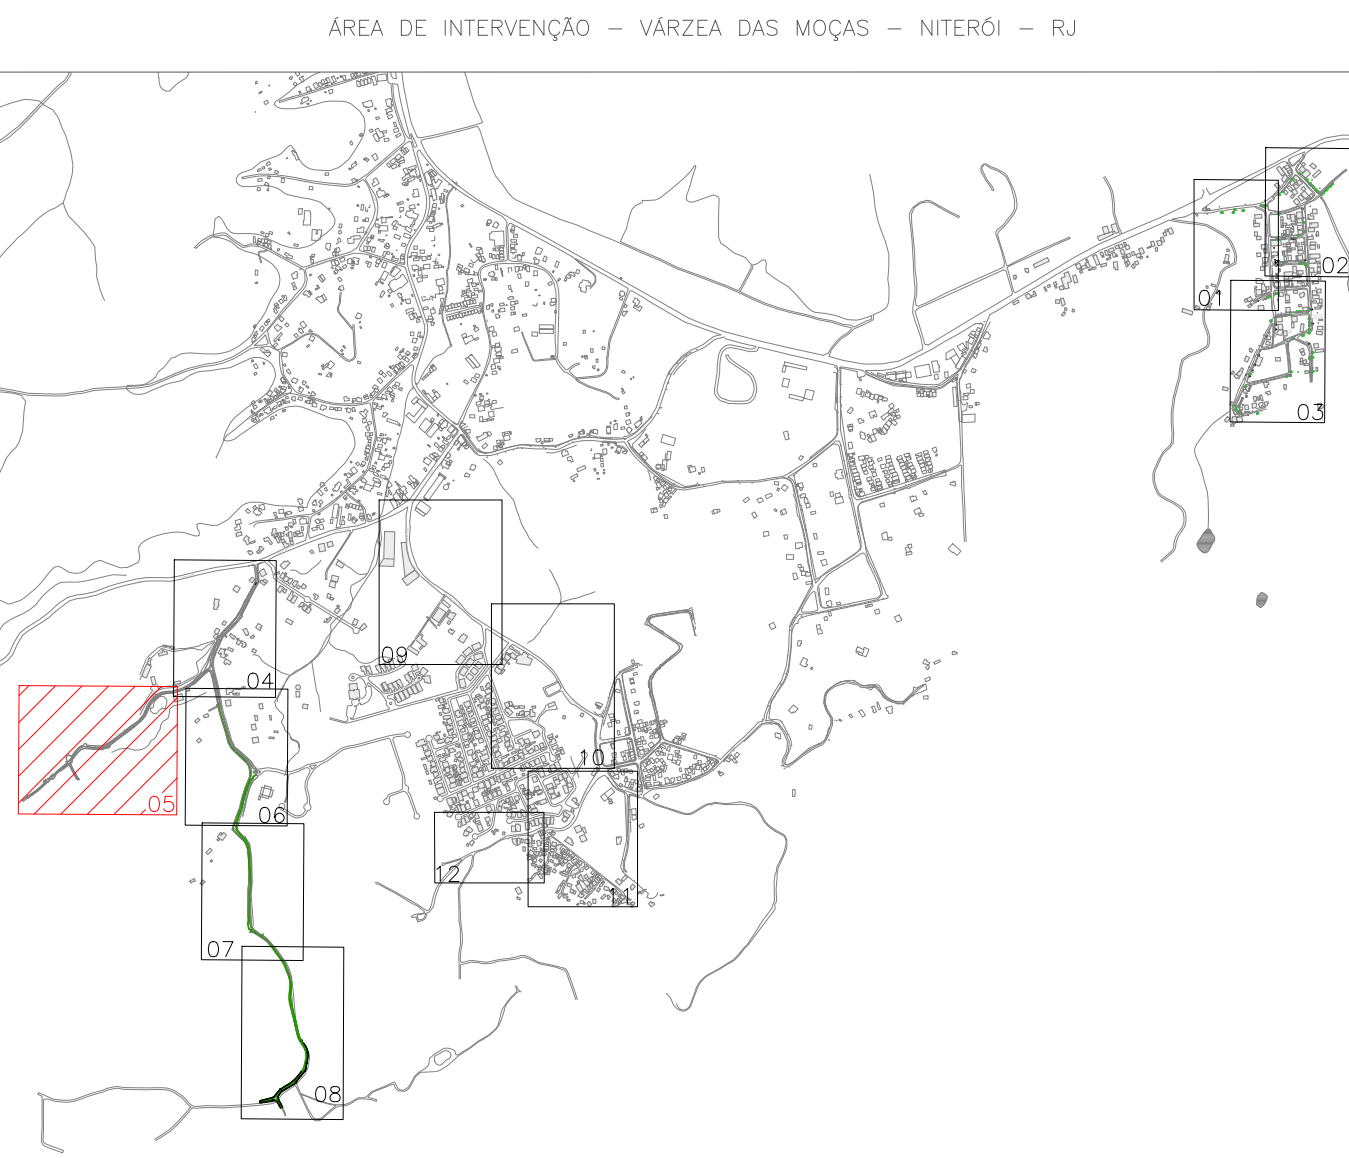


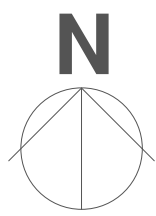

LEGENDA

	PONTO
	PONTO COTA
	CURVAS AUXILIARES
	CURVAS MESTRES
	CERCA
	CONSTRUÇÃO
	MIO FIO
	MARGEM
	ÁRVORE
	POSTE
	PV
	RALO
	HIDROGRAFIA

01	JUL/2023	1ª REVISÃO	
00	DEZ/2022	EMIÇÃO INICIAL	
00	OUT/2022	1ª MEDIÇÃO	
REV.	DATA	DESCRIÇÃO	APROVAÇÃO
		PREFEITURA MUNICIPAL DE NITERÓI EMPRESA MUNICIPAL DE MORADIA, URBANIZAÇÃO E SANEAMENTO	
Projeto: PROJETO EXECUTIVO DE PAVIMENTAÇÃO E DRENAGEM DE VIAS NO BARRIO DE VARZEA DAS MOÇAS - NITERÓI/RJ			
Título: LEVANTAMENTO TOPOGRÁFICO - TRECHO 05		05 12	
Desenho: TOPOGRAFIA		Assinatura do projeto: HENRIQUE GOMES	Responsabilidade técnica: HENRIQUE GOMES
Identificação do projeto: 0030-DE-FLV-001_005		Escala: 1:500	

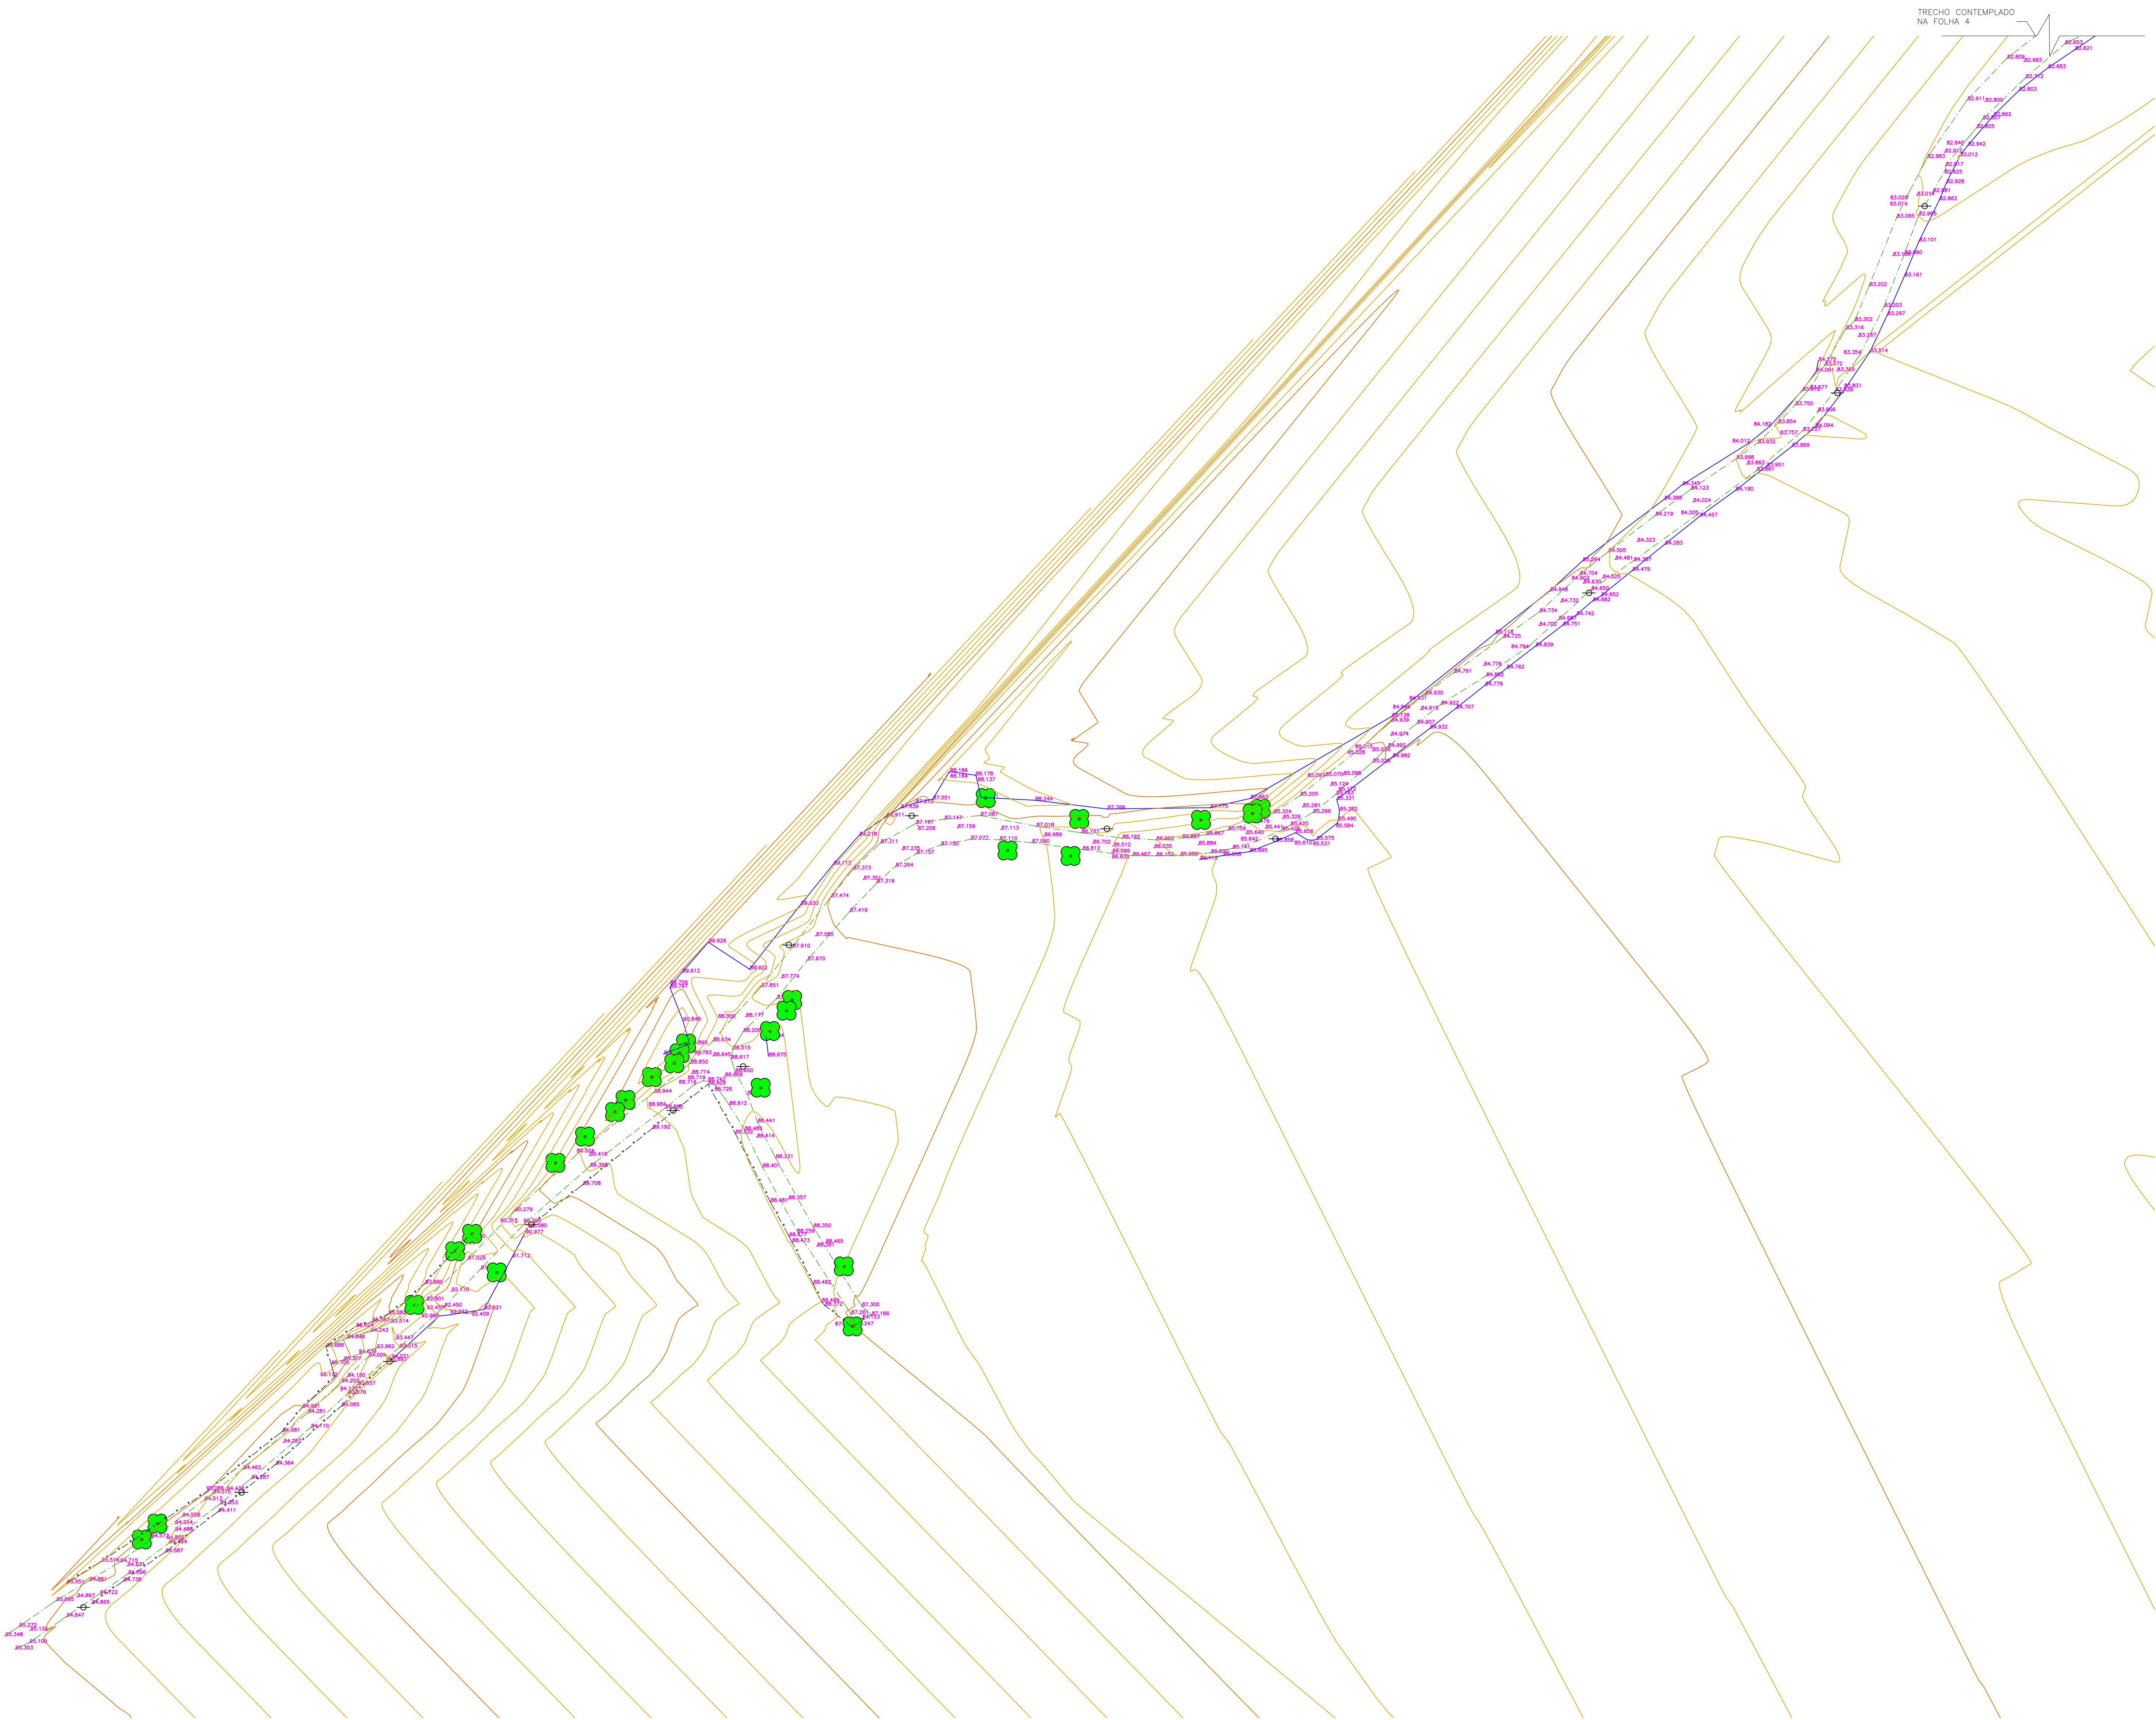