

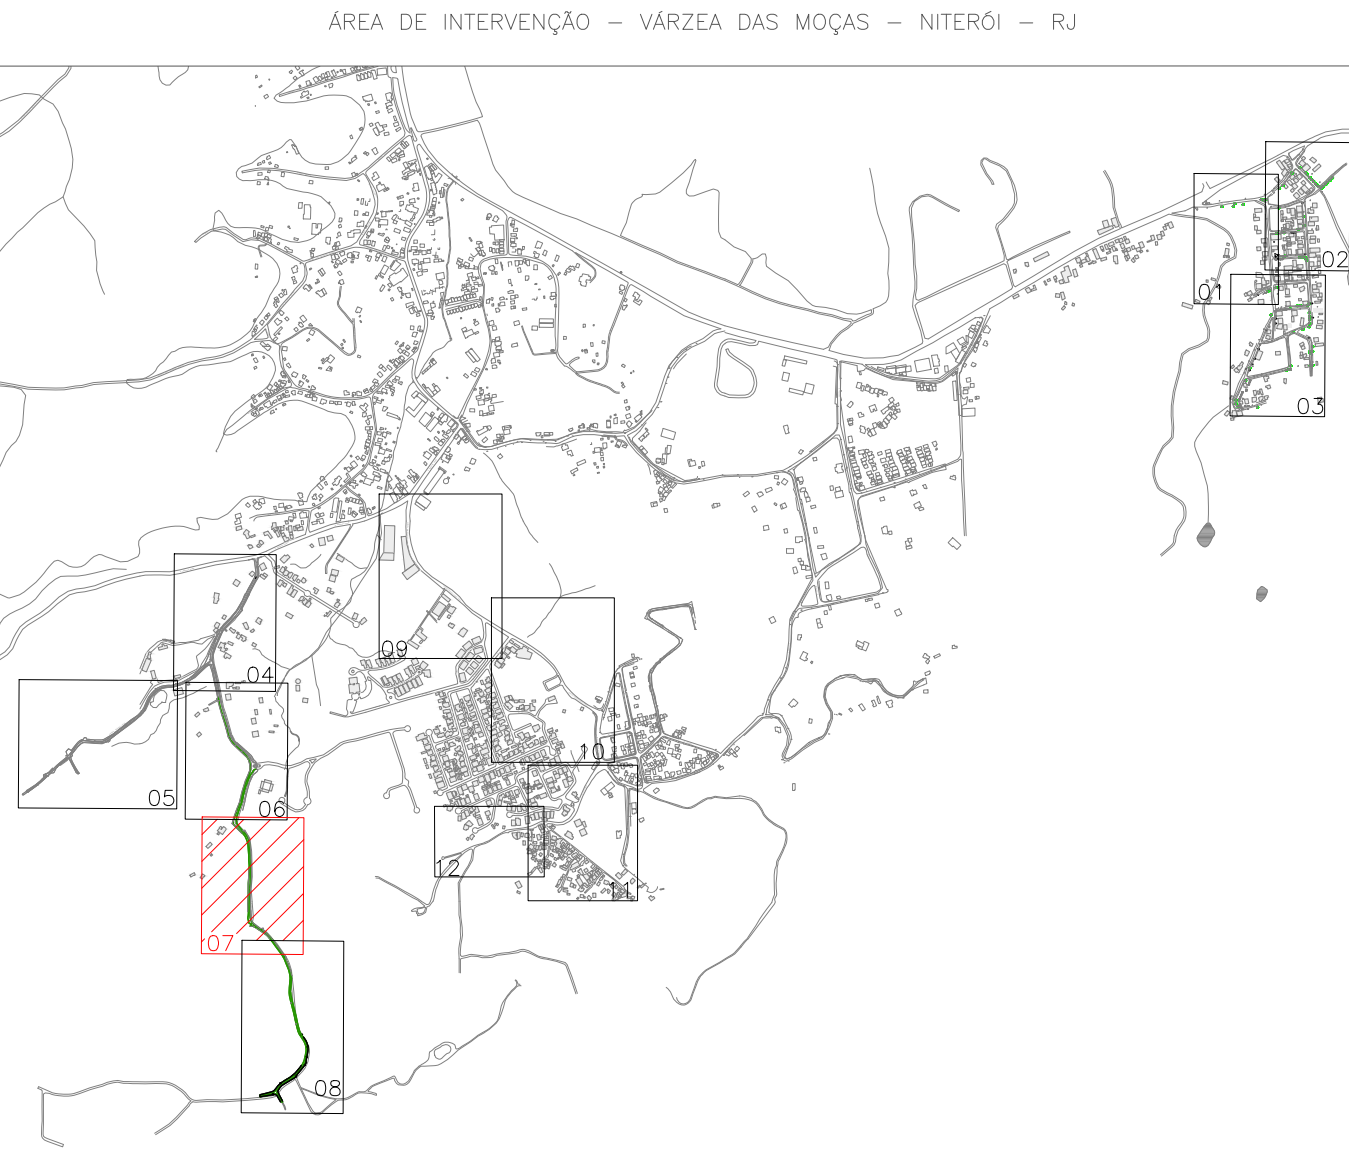


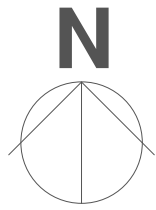

LEGENDA

	PONTO
	PONTO COTA
	CURVAS AUXILIARES
	CURVAS MESTRES
	CERCA
	CONSTRUÇÃO
	MEO FIO
	MARGEM
	ÁRVORE
	POSTE
	PV
	RALO
	HIROGRAFIA

01	JUL/2023	1ª REVISÃO	
00	DEZ/2022	EMIÇÃO INICIAL	
00	OUT/2022	1ª MEDIÇÃO	
REV.	DATA	DESCRIÇÃO	APROVAÇÃO
		PREFEITURA MUNICIPAL DE NITERÓI EMPRESA MUNICIPAL DE MORADIA, URBANIZAÇÃO E SANEAMENTO	
Etapas do projeto: PROJETO EXECUTIVO		Título: LEVANTAMENTO TOPOGRÁFICO - TRECHO 07	07/12 0030-MD-FLV-LV-001-07
Descrição: TOPOGRAFIA		Autores do projeto: HENRIQUE GOMES	
Identificação do projeto: 0030-DE-FLV-LV-001-007		Responsável técnico: HENRIQUE GOMES	
		Escala: 1:500	

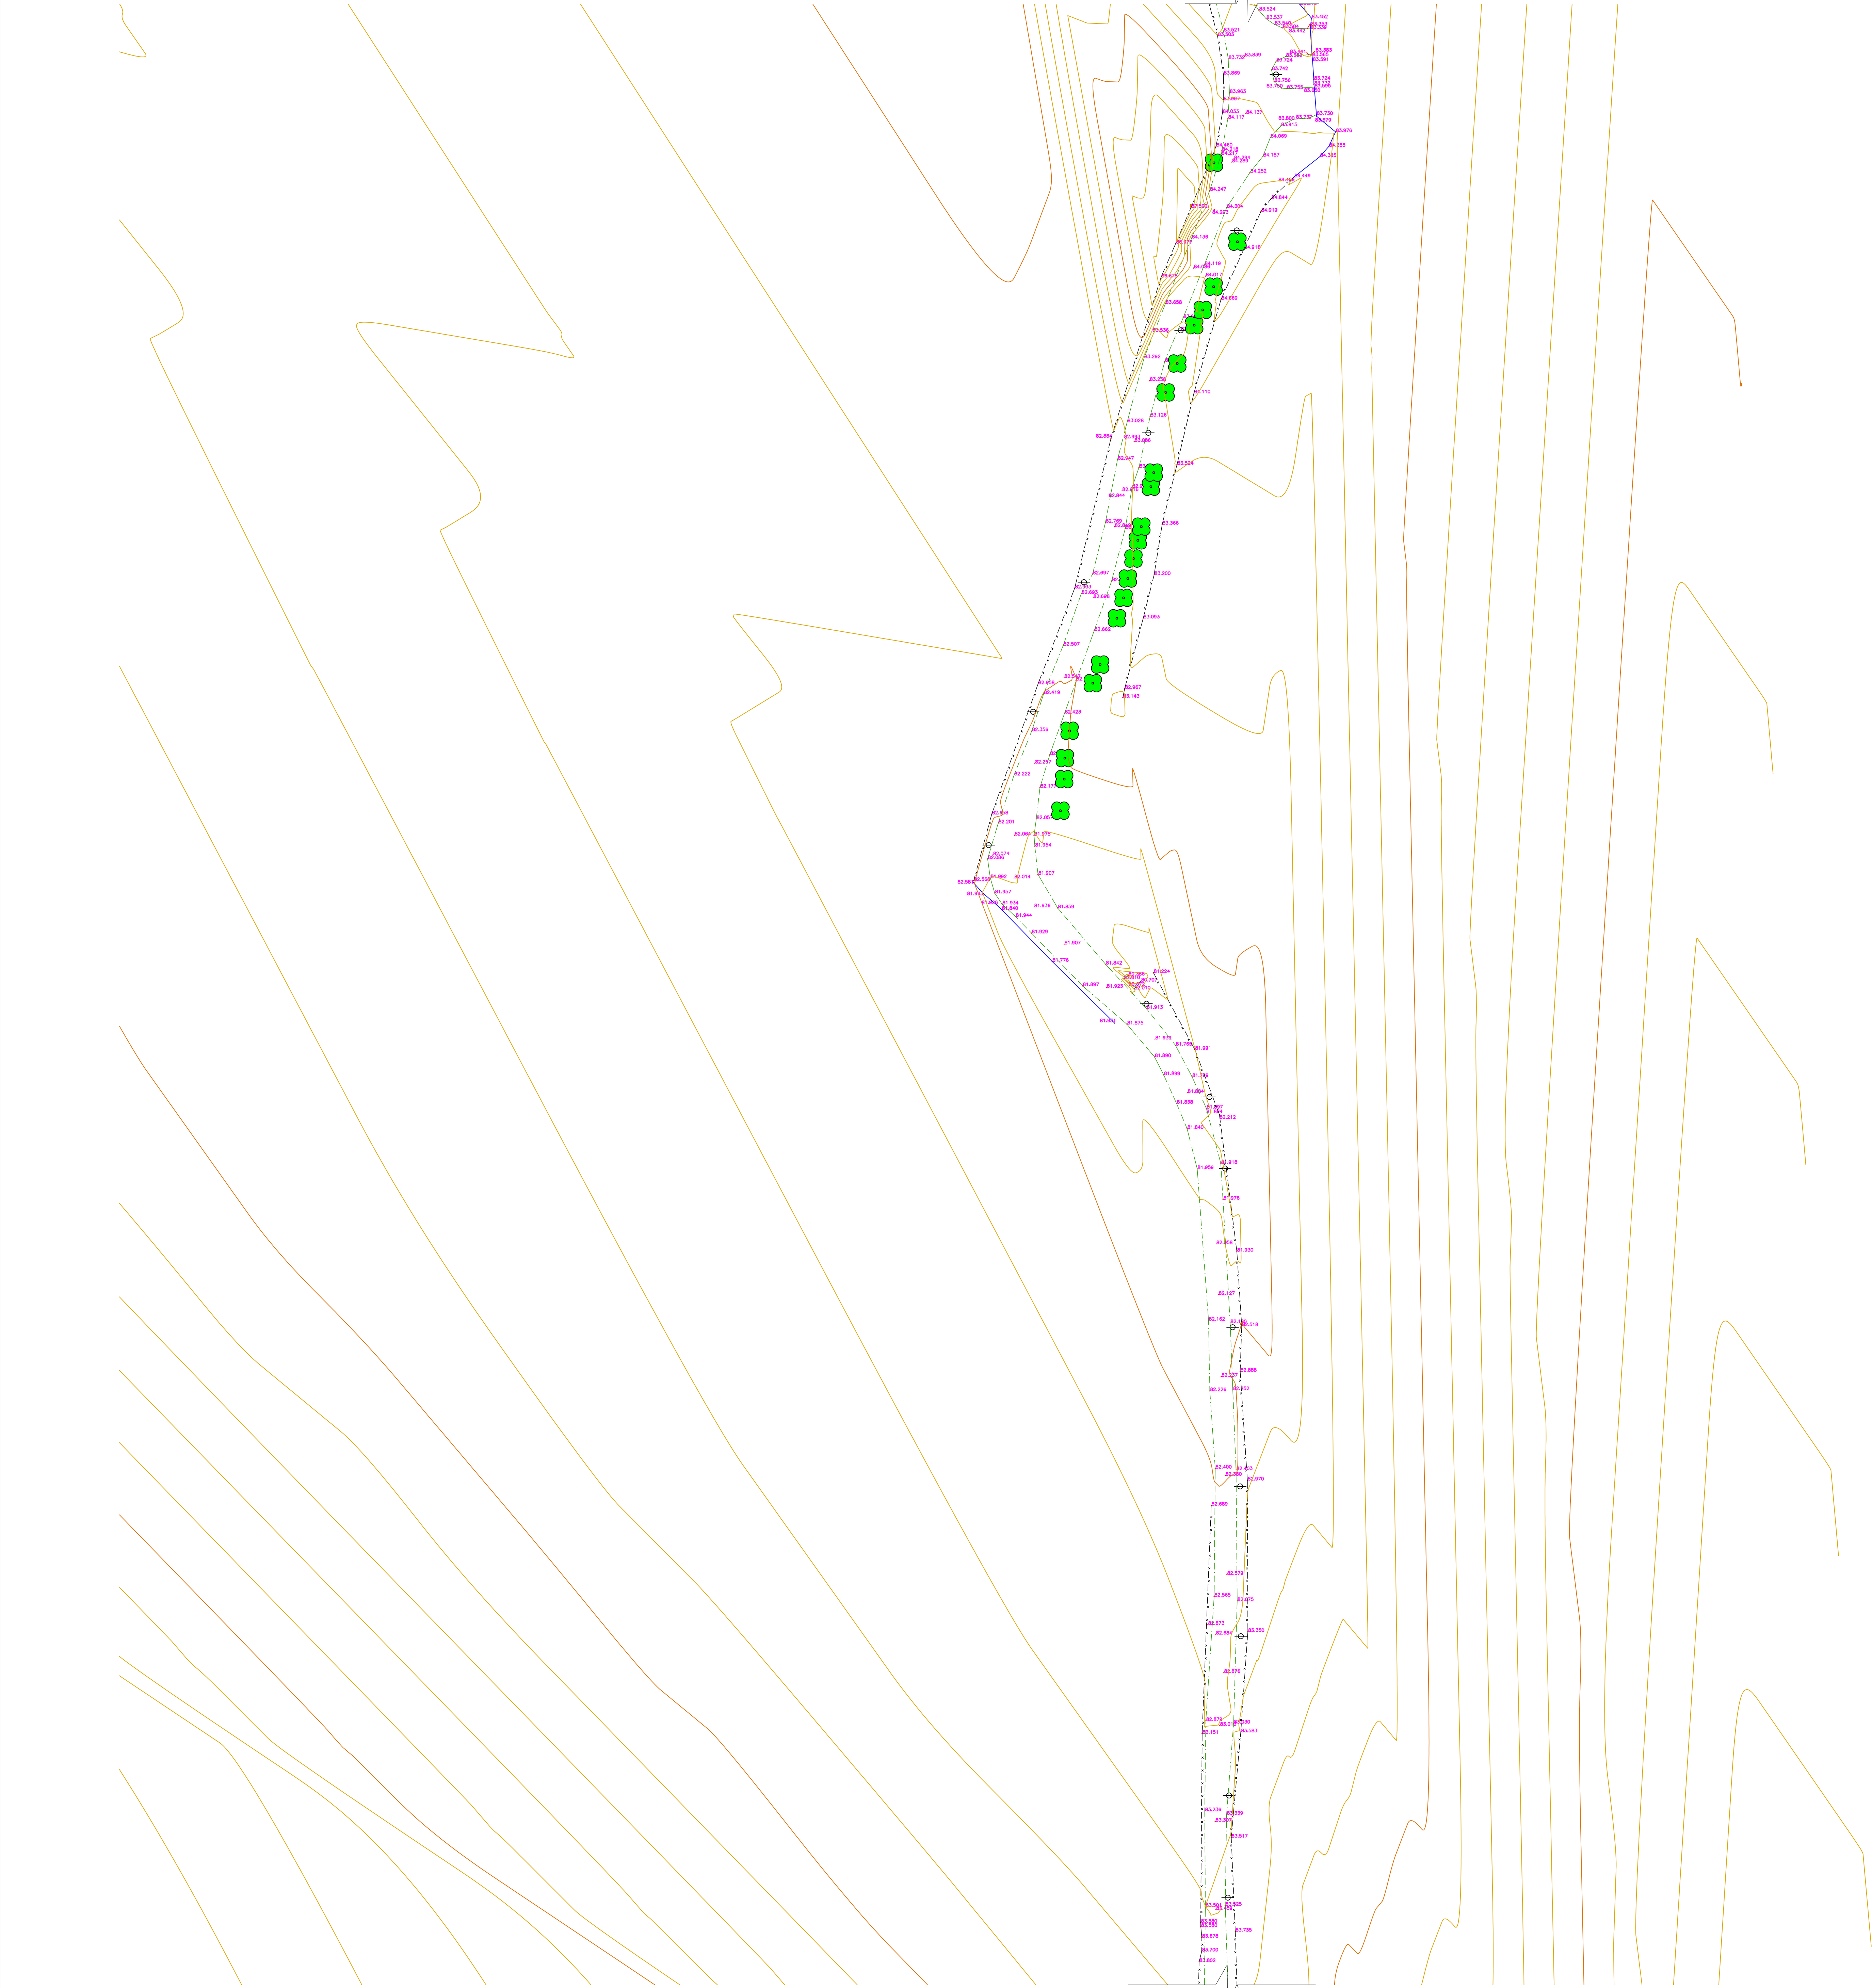