

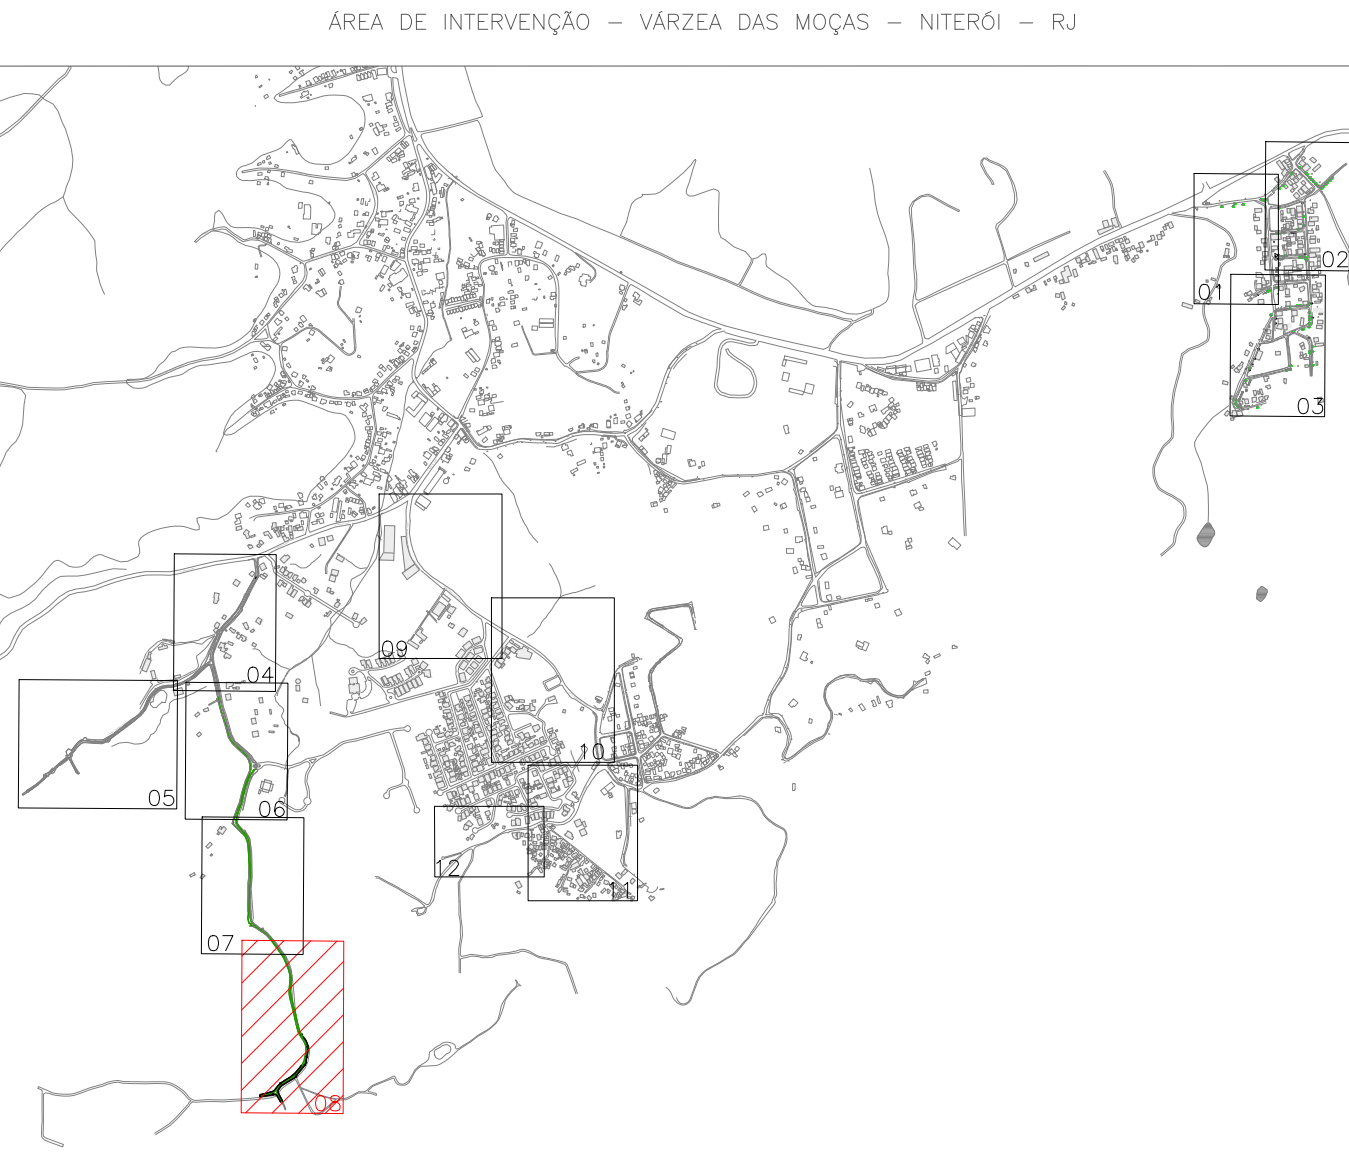


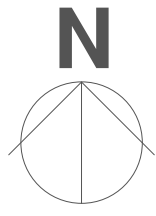

LEGENDA

	PONTO
	PONTO COTA
	CURVAS AUXILIARES
	CURVAS MESTRES
	CERCA
	CONSTRUÇÃO
	MEO FIO
	MARGEM
	ÁRVORE
	POSTE
	PV
	RALO
	HIDROGRAFIA

01	JUL/2023	1ª REVISÃO	
00	DEZ/2022	EMIÇÃO INICIAL	
00	OUT/2022	1ª MEDIÇÃO	
REV.	DATA	DESCRIÇÃO	APROVAÇÃO
		PREFEITURA MUNICIPAL DE NITERÓI EMPRESA MUNICIPAL DE MORADIA, URBANIZAÇÃO E SANEAMENTO	
Etapas do projeto: PROJETO EXECUTIVO		Título: LEVANTAMENTO TOPOGRÁFICO - TRECHO 08	
Descrição: TOPOGRAFIA	Autores do projeto: HENRIQUE GOMES	Responsável técnico: HENRIQUE GOMES	08 12
Identificação do projeto: 0030-DE-FLY-LV-001_008	Execução: HENRIQUE GOMES		0030-MO-FLY-LV-001_001 Escala: 1:500

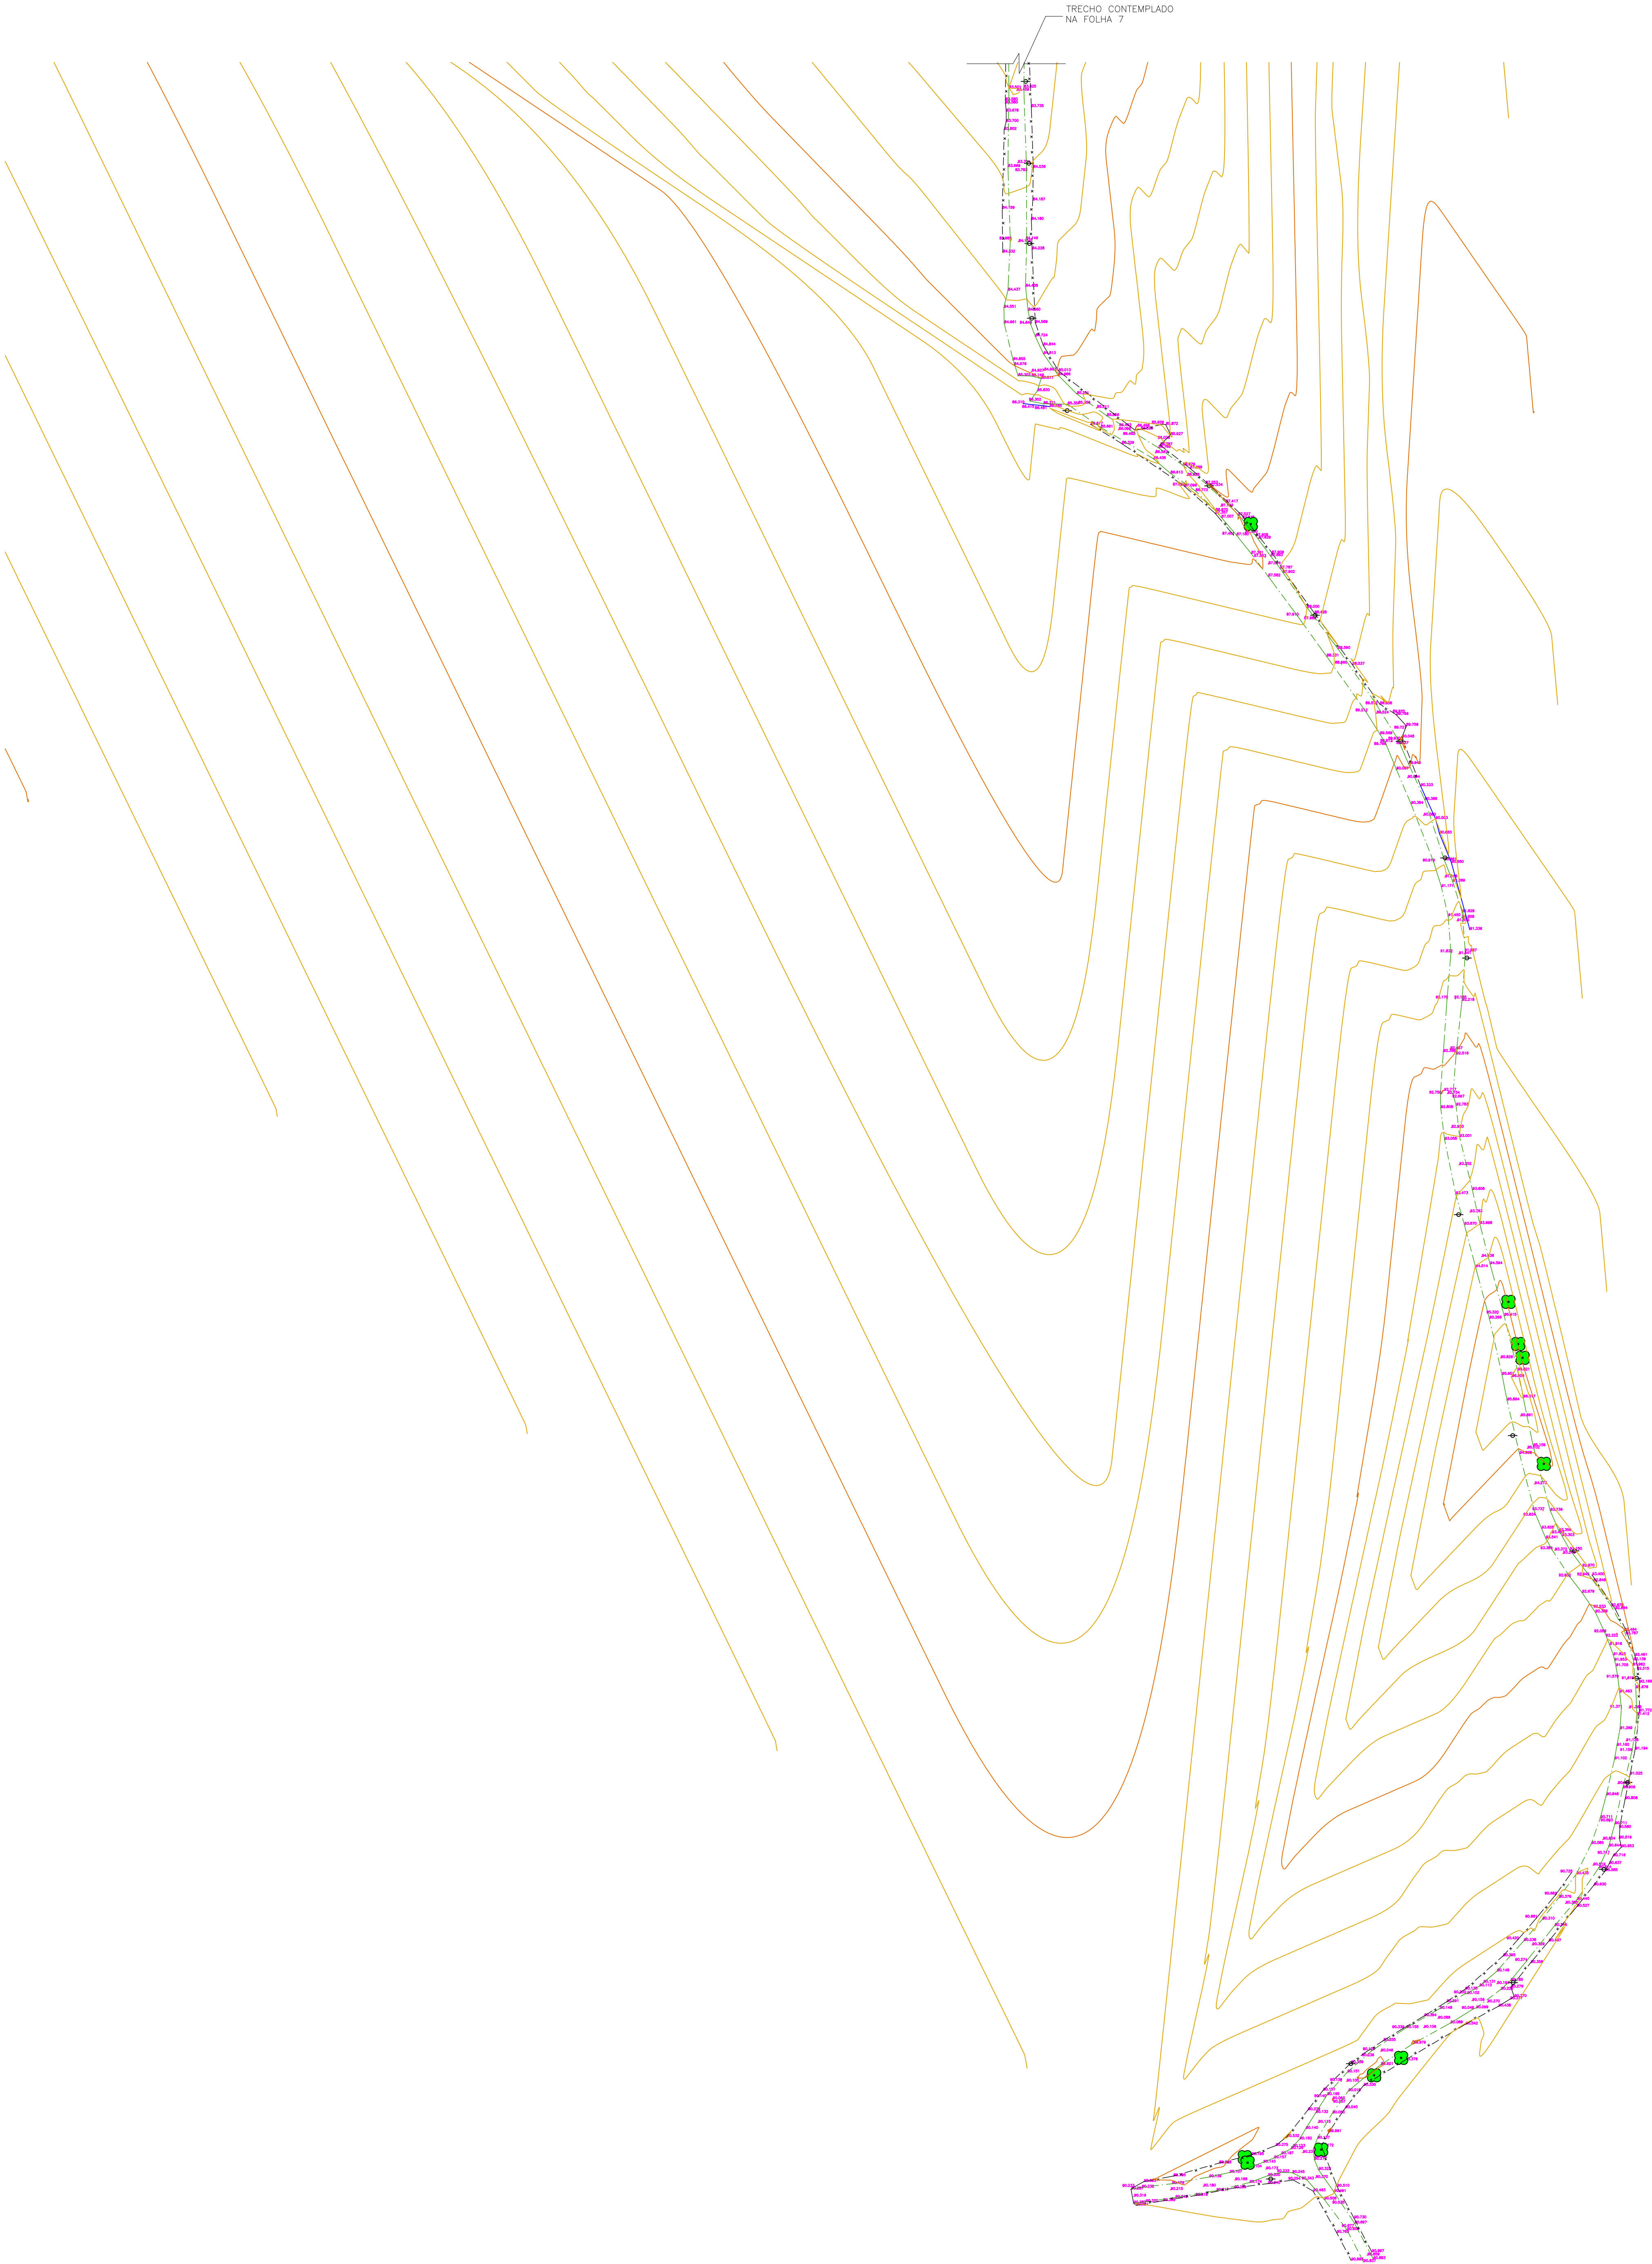