

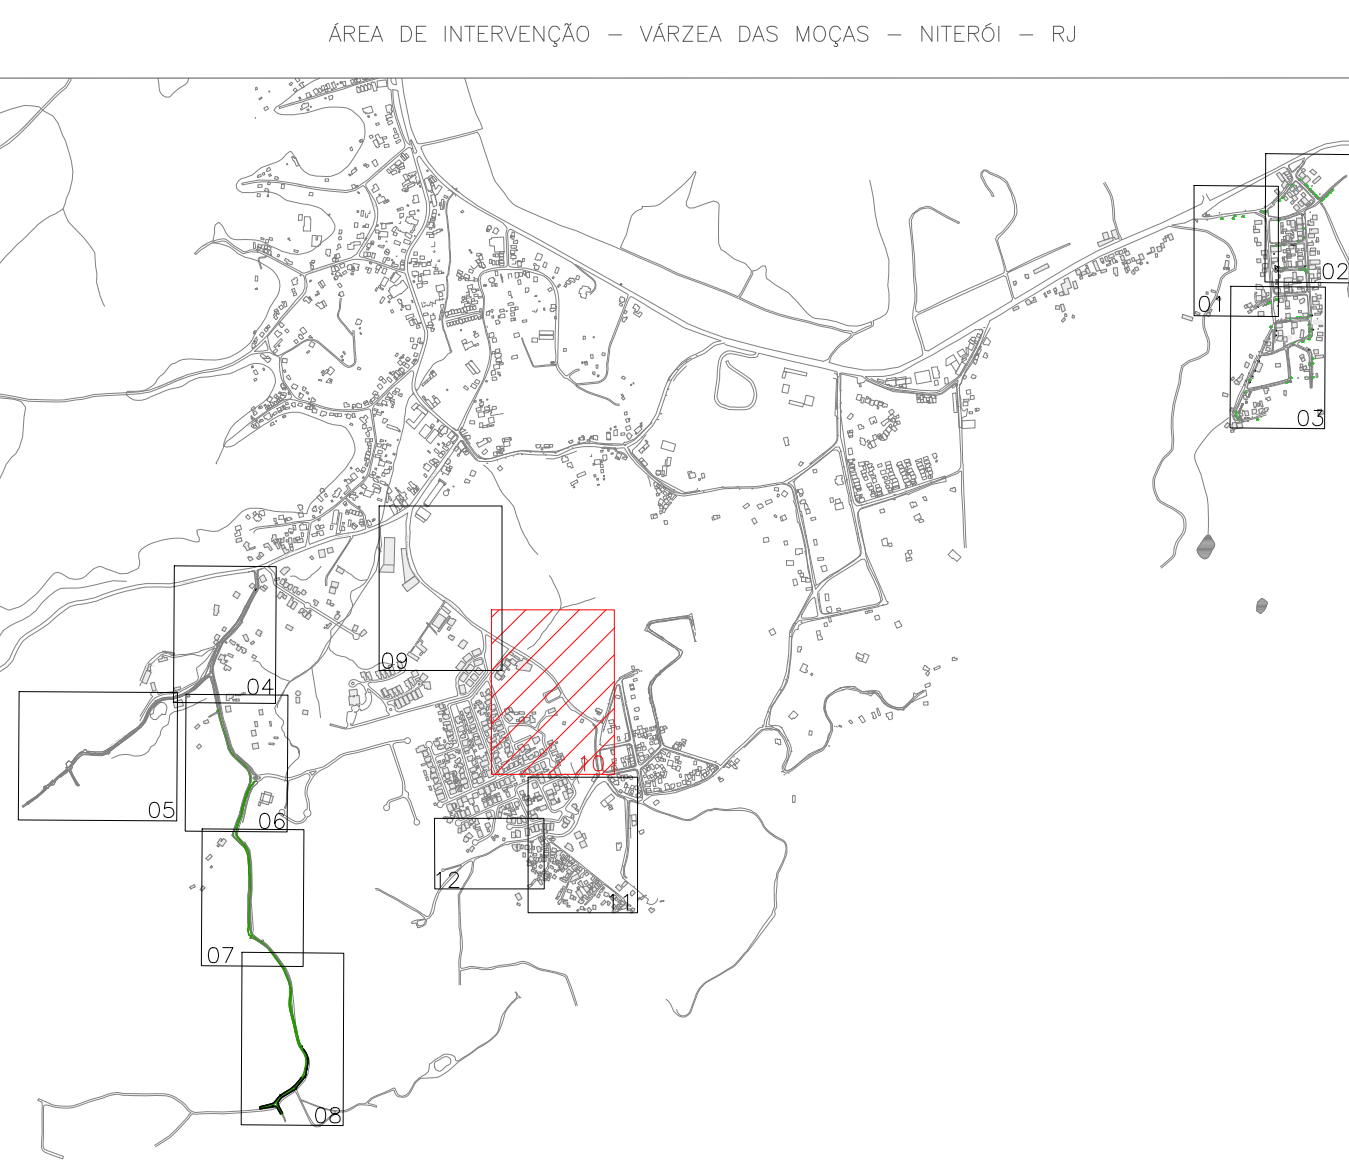


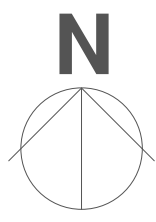

LEGENDA

	PONTO
	PONTO COTA
	CURVAS AUXILIARES
	CURVAS MESTRES
	CERCA
	CONSTRUÇÃO
	MÉD. FID.
	MARGEM
	ÁRVORE
	POSTE
	PV
	RALO
	HIDROGRAFIA

01	JUL/2023	1ª REVISÃO		
00	DEZ/2022	EMIÇÃO INICIAL		
00	OUT/2022	1ª MEDIÇÃO		
REV.	DATA	DESCRIÇÃO	APROVAÇÃO	
		PREFEITURA MUNICIPAL DE NITERÓI EMPRESA MUNICIPAL DE MORADIA, URBANIZAÇÃO E SANEAMENTO	 NITERÓI LIDERANÇA E FRENTE UNICA PARA O DESENVOLVIMENTO DO SANTARÉM - 2024/24	
Etapas de projeto:		Título:		
PROJETO EXECUTIVO		LEVANTAMENTO TOPOGRÁFICO - TRECHO 10		
Desenho:	Auto de projeto:	Responsável técnico:		
TOPOGRAFIA	HENRIQUE GOMES	HENRIQUE GOMES		
Identificação do projeto:				
0030-DE-FLV-001_010	HENRIQUE GOMES			
			10 12	
			Escala: 1:500	

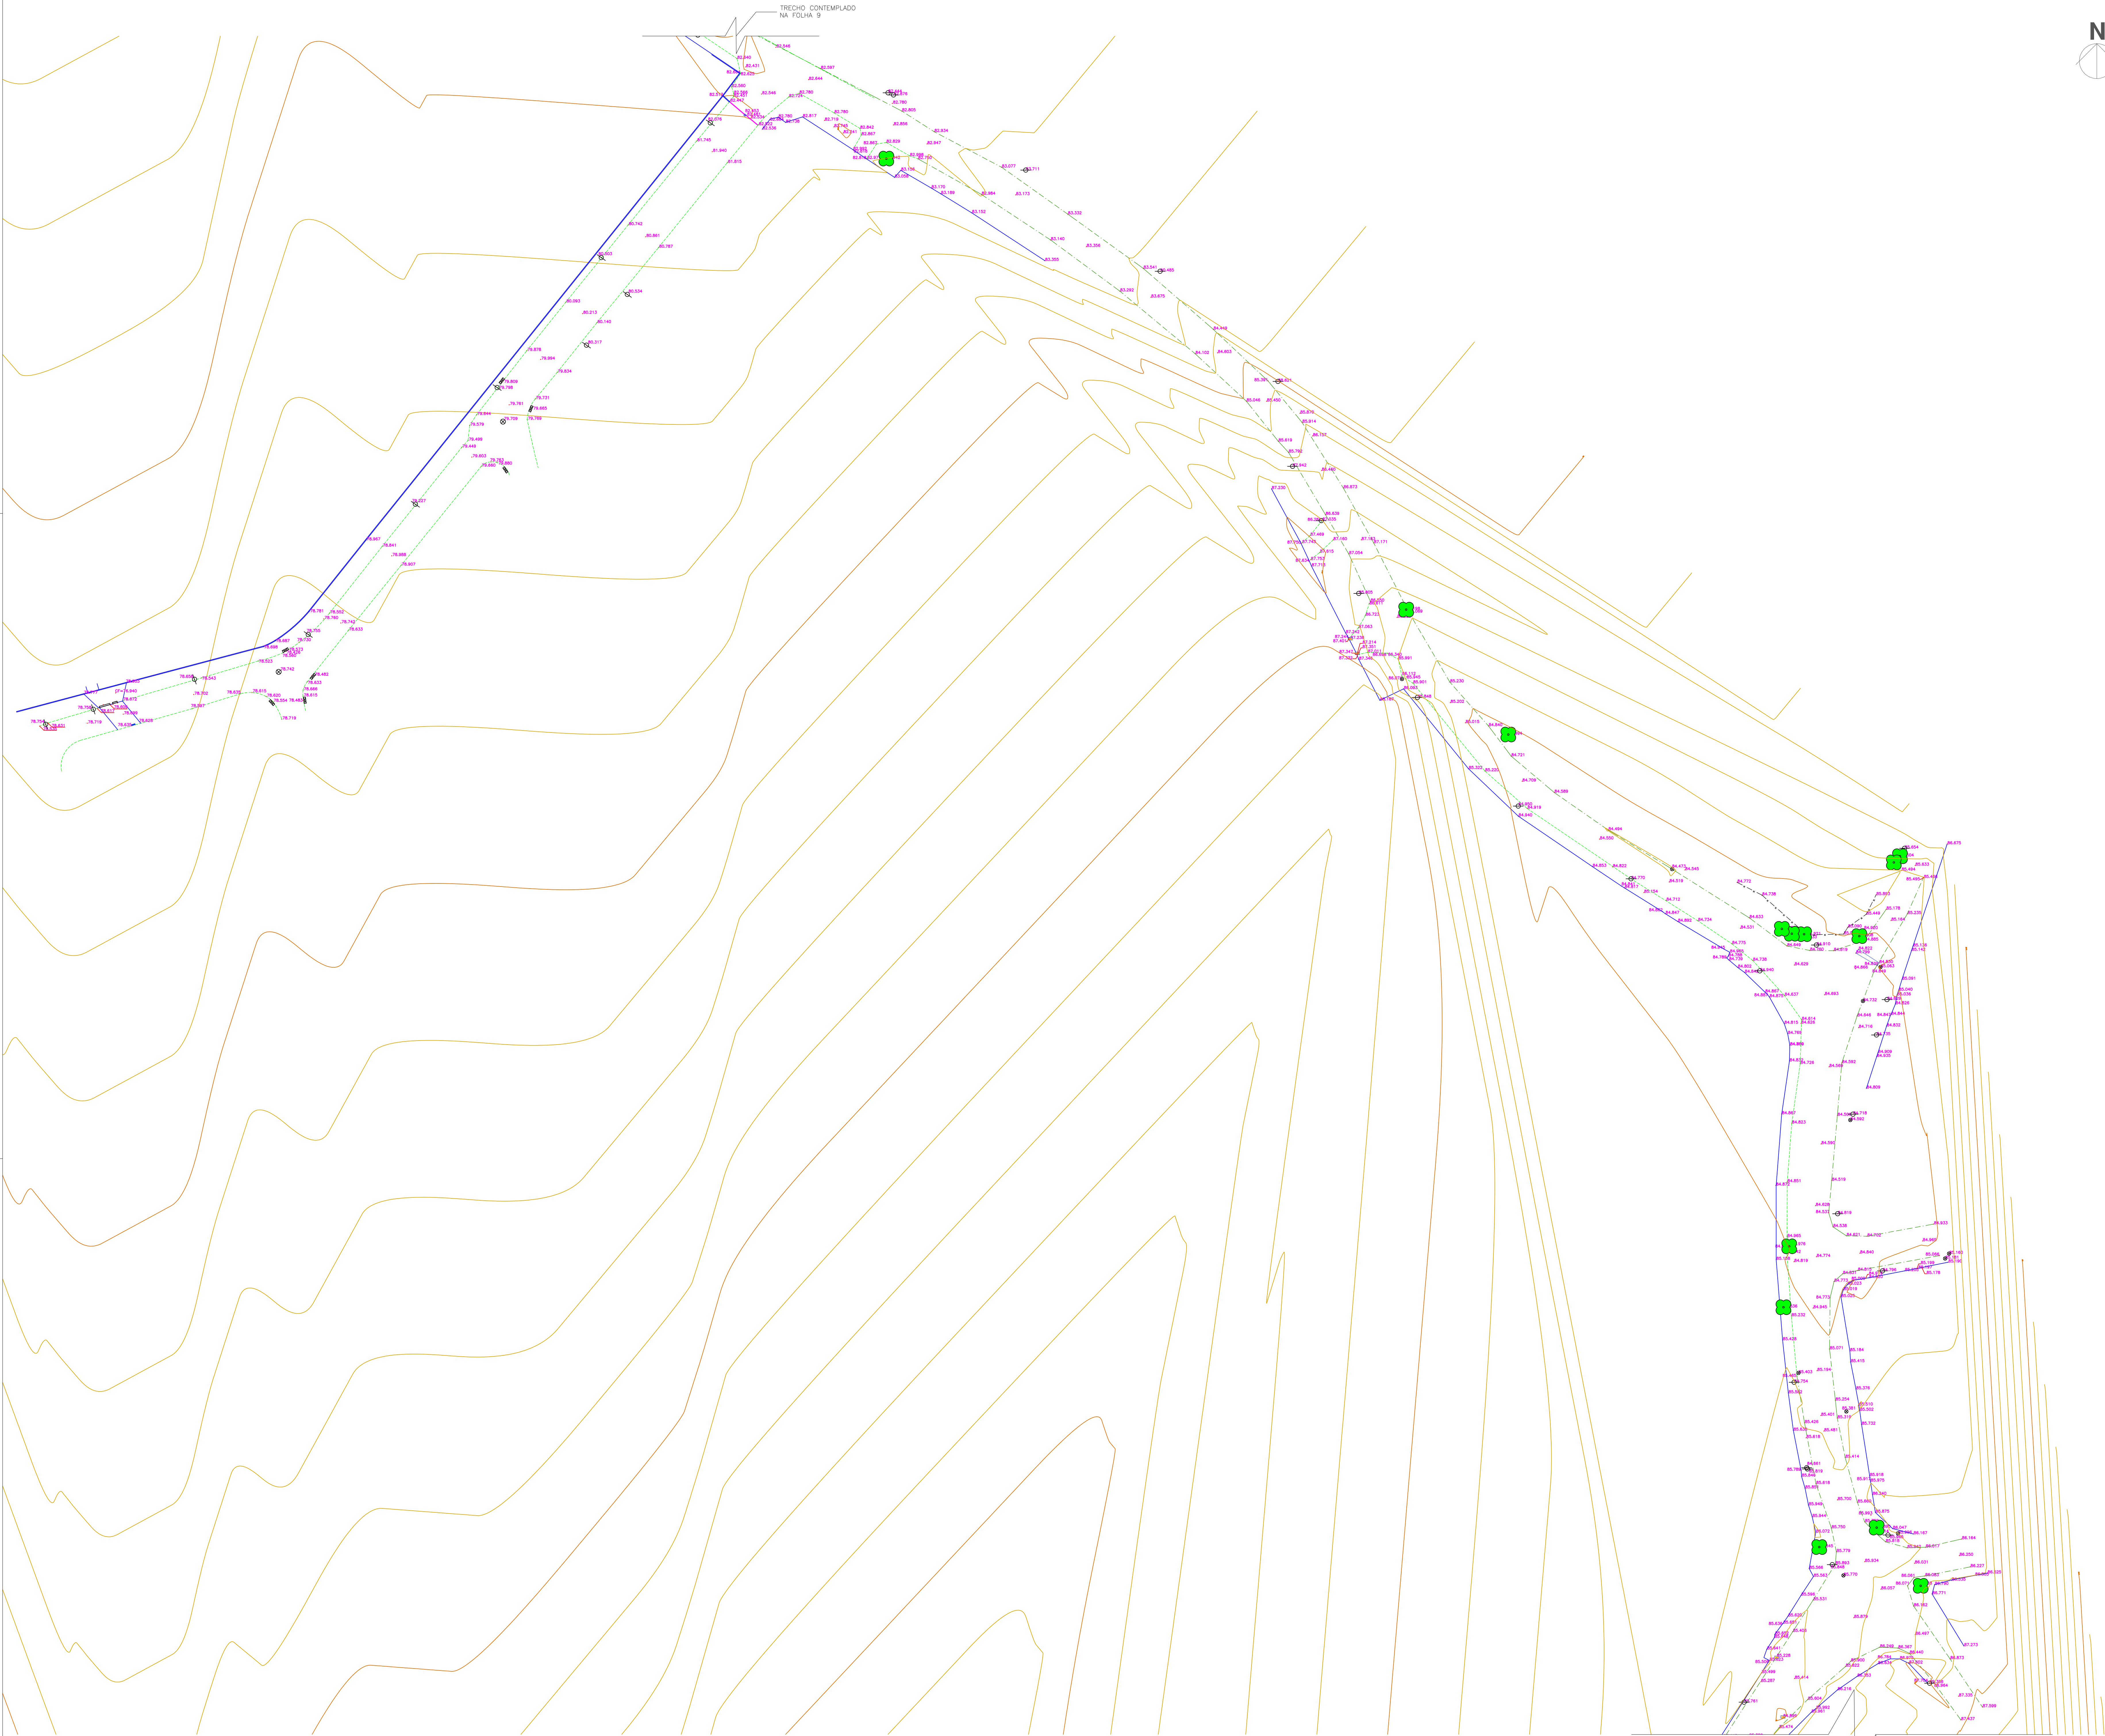