

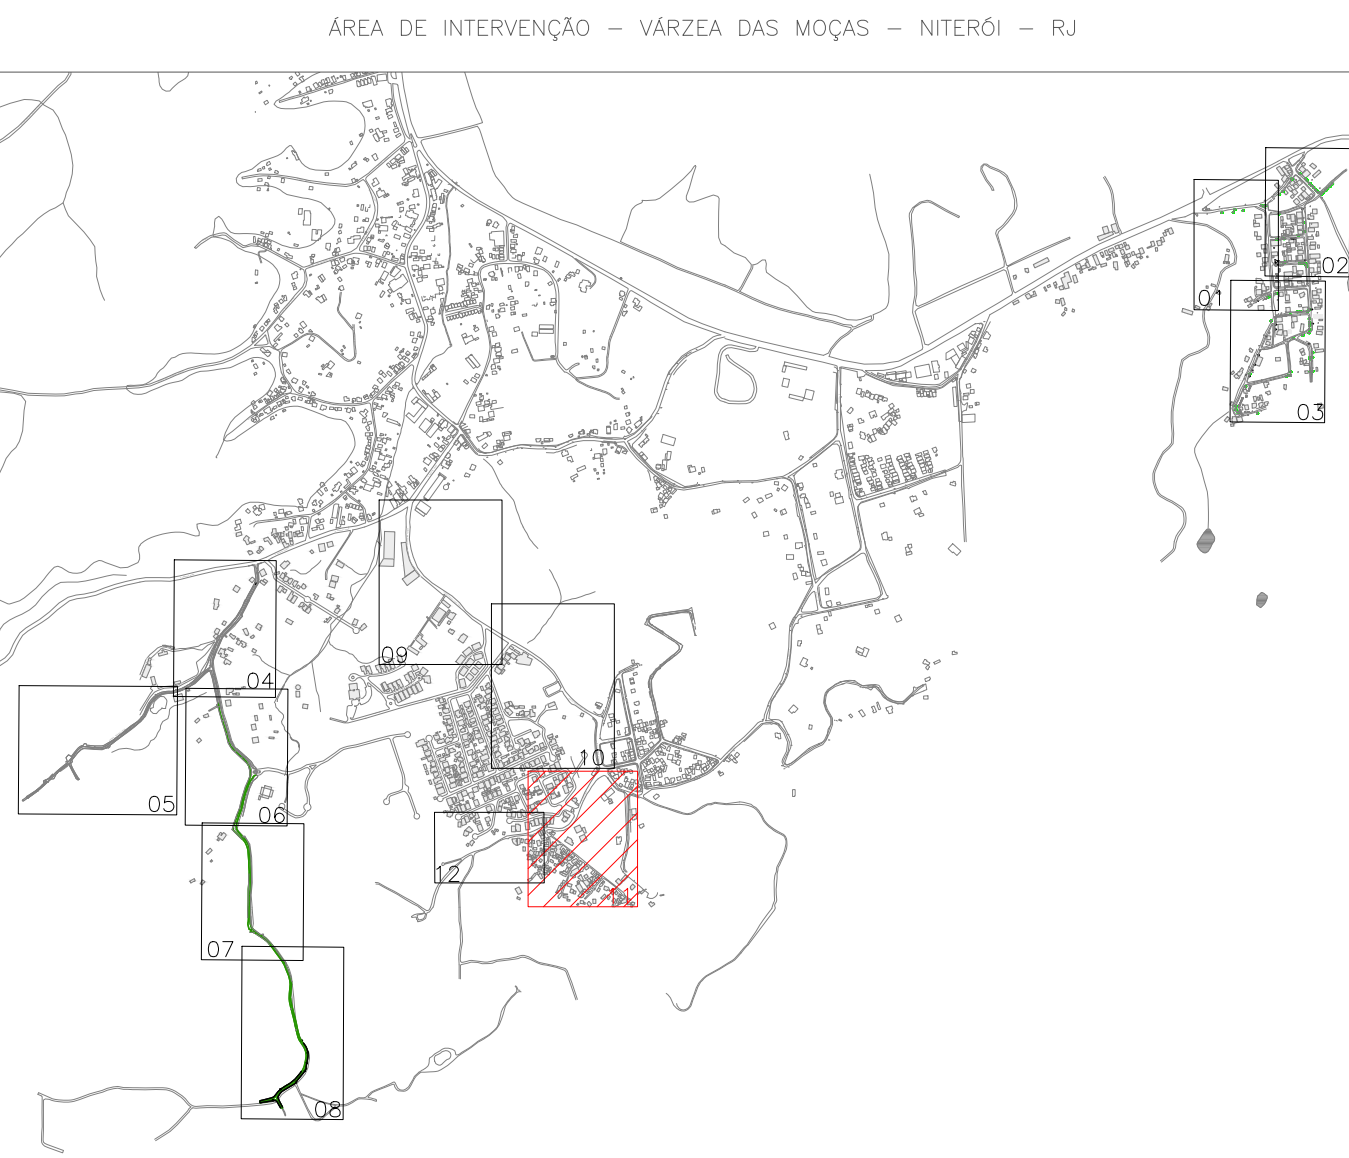


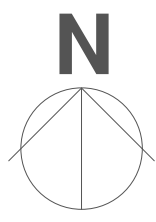

LEGENDA	
	PONTO
	PONTO COTA
	CURVAS AUXILIARES
	CURVAS MESTRES
	CERCA
	CONSTRUÇÃO
	MEIO FIO
	MARGEM
	ÁRVORE
	POSTE
	PV
	RALO
	HIDROGRAFIA

01	JUL/2023	1ª REVISÃO	
00	DEZ/2022	EMIÇÃO INICIAL	
00	OUT/2022	1ª MEDIÇÃO	
REV.	DATA	DESCRIÇÃO	APROVAÇÃO
PREFEITURA MUNICIPAL DE NITERÓI EMPRESA MUNICIPAL DE MORADIA, URBANIZAÇÃO E SANEAMENTO Área Projeto: PROJETO EXECUTIVO DE PAVIMENTAÇÃO E DRENAGEM DE VIAS NO BARRIO DE VARZEA DAS MOÇAS - NITERÓI/RJ 1507008-2-115-11-11 Empresa Municipal de Moradia, Urbanização e Saneamento - EMUSMA			
Etapas de projeto: PROJETO EXECUTIVO		Título: LEVANTAMENTO TOPOGRÁFICO - TRECHO 11	
Descrição: TOPOGRAFIA		Autores do projeto: HENRIQUE GOMES	Responsável técnico: HENRIQUE GOMES
Identificação do projeto: 0030-DE-FLY-LV-001_011		Escala: 1:500	

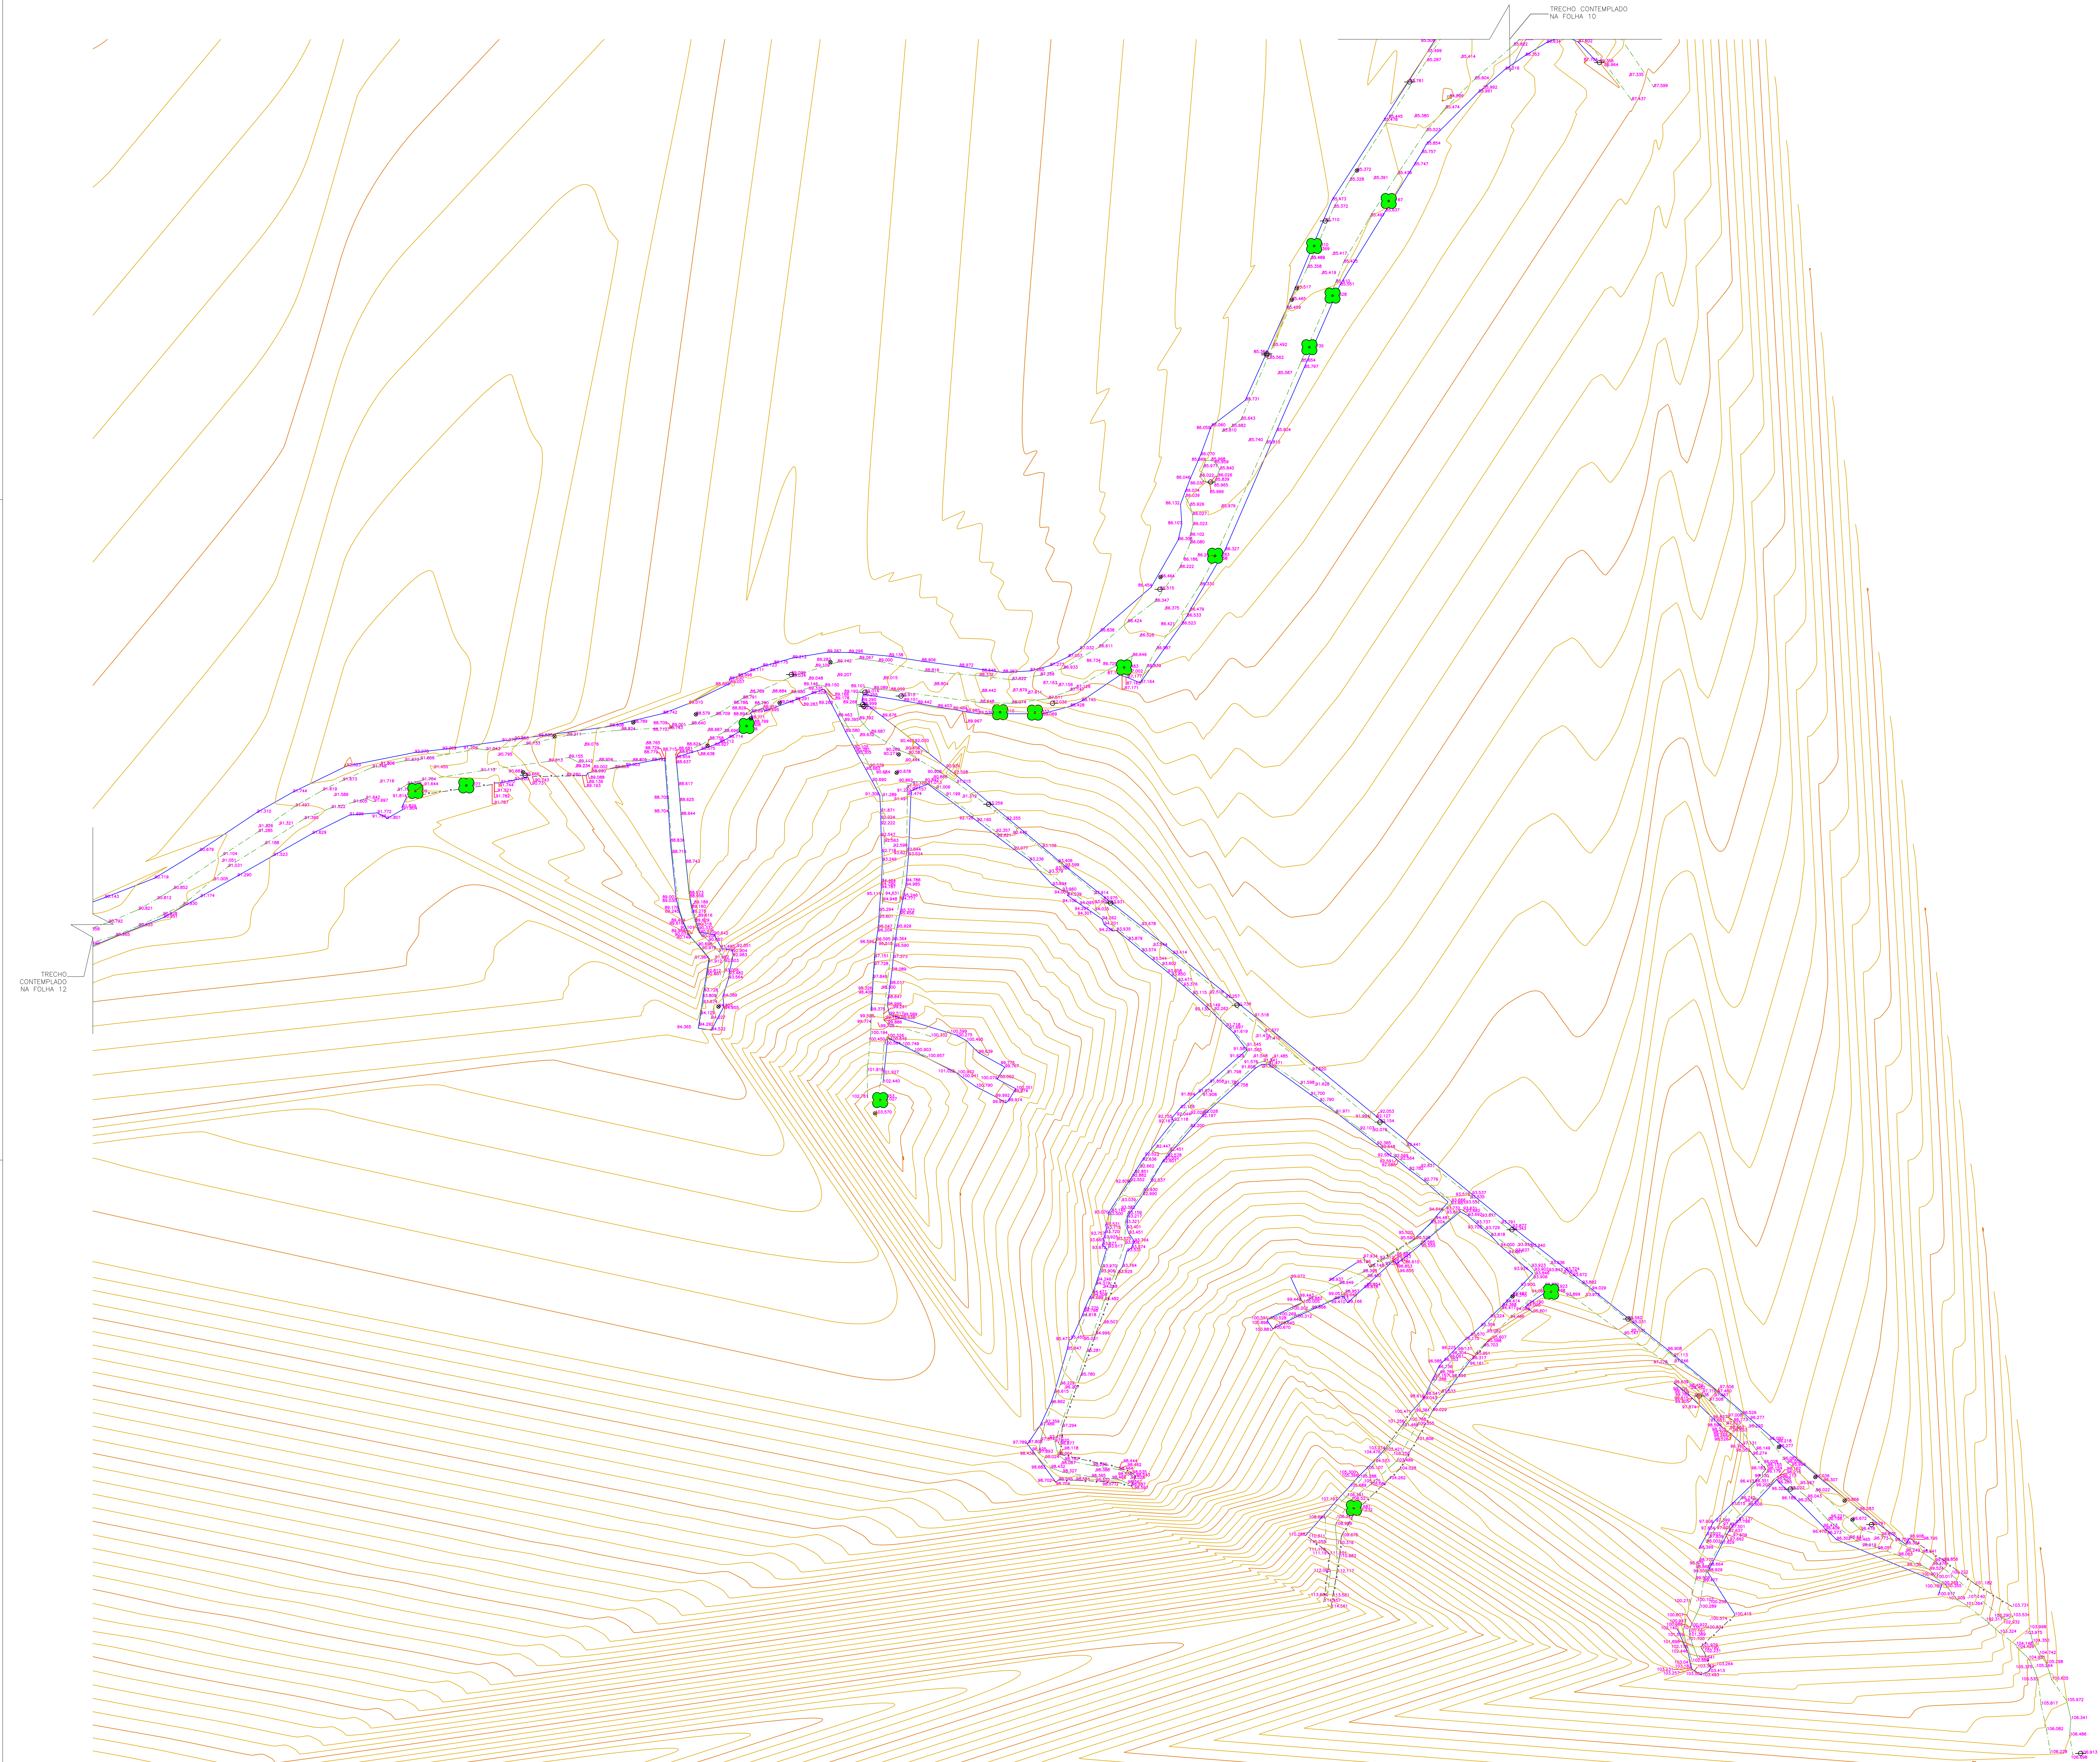