




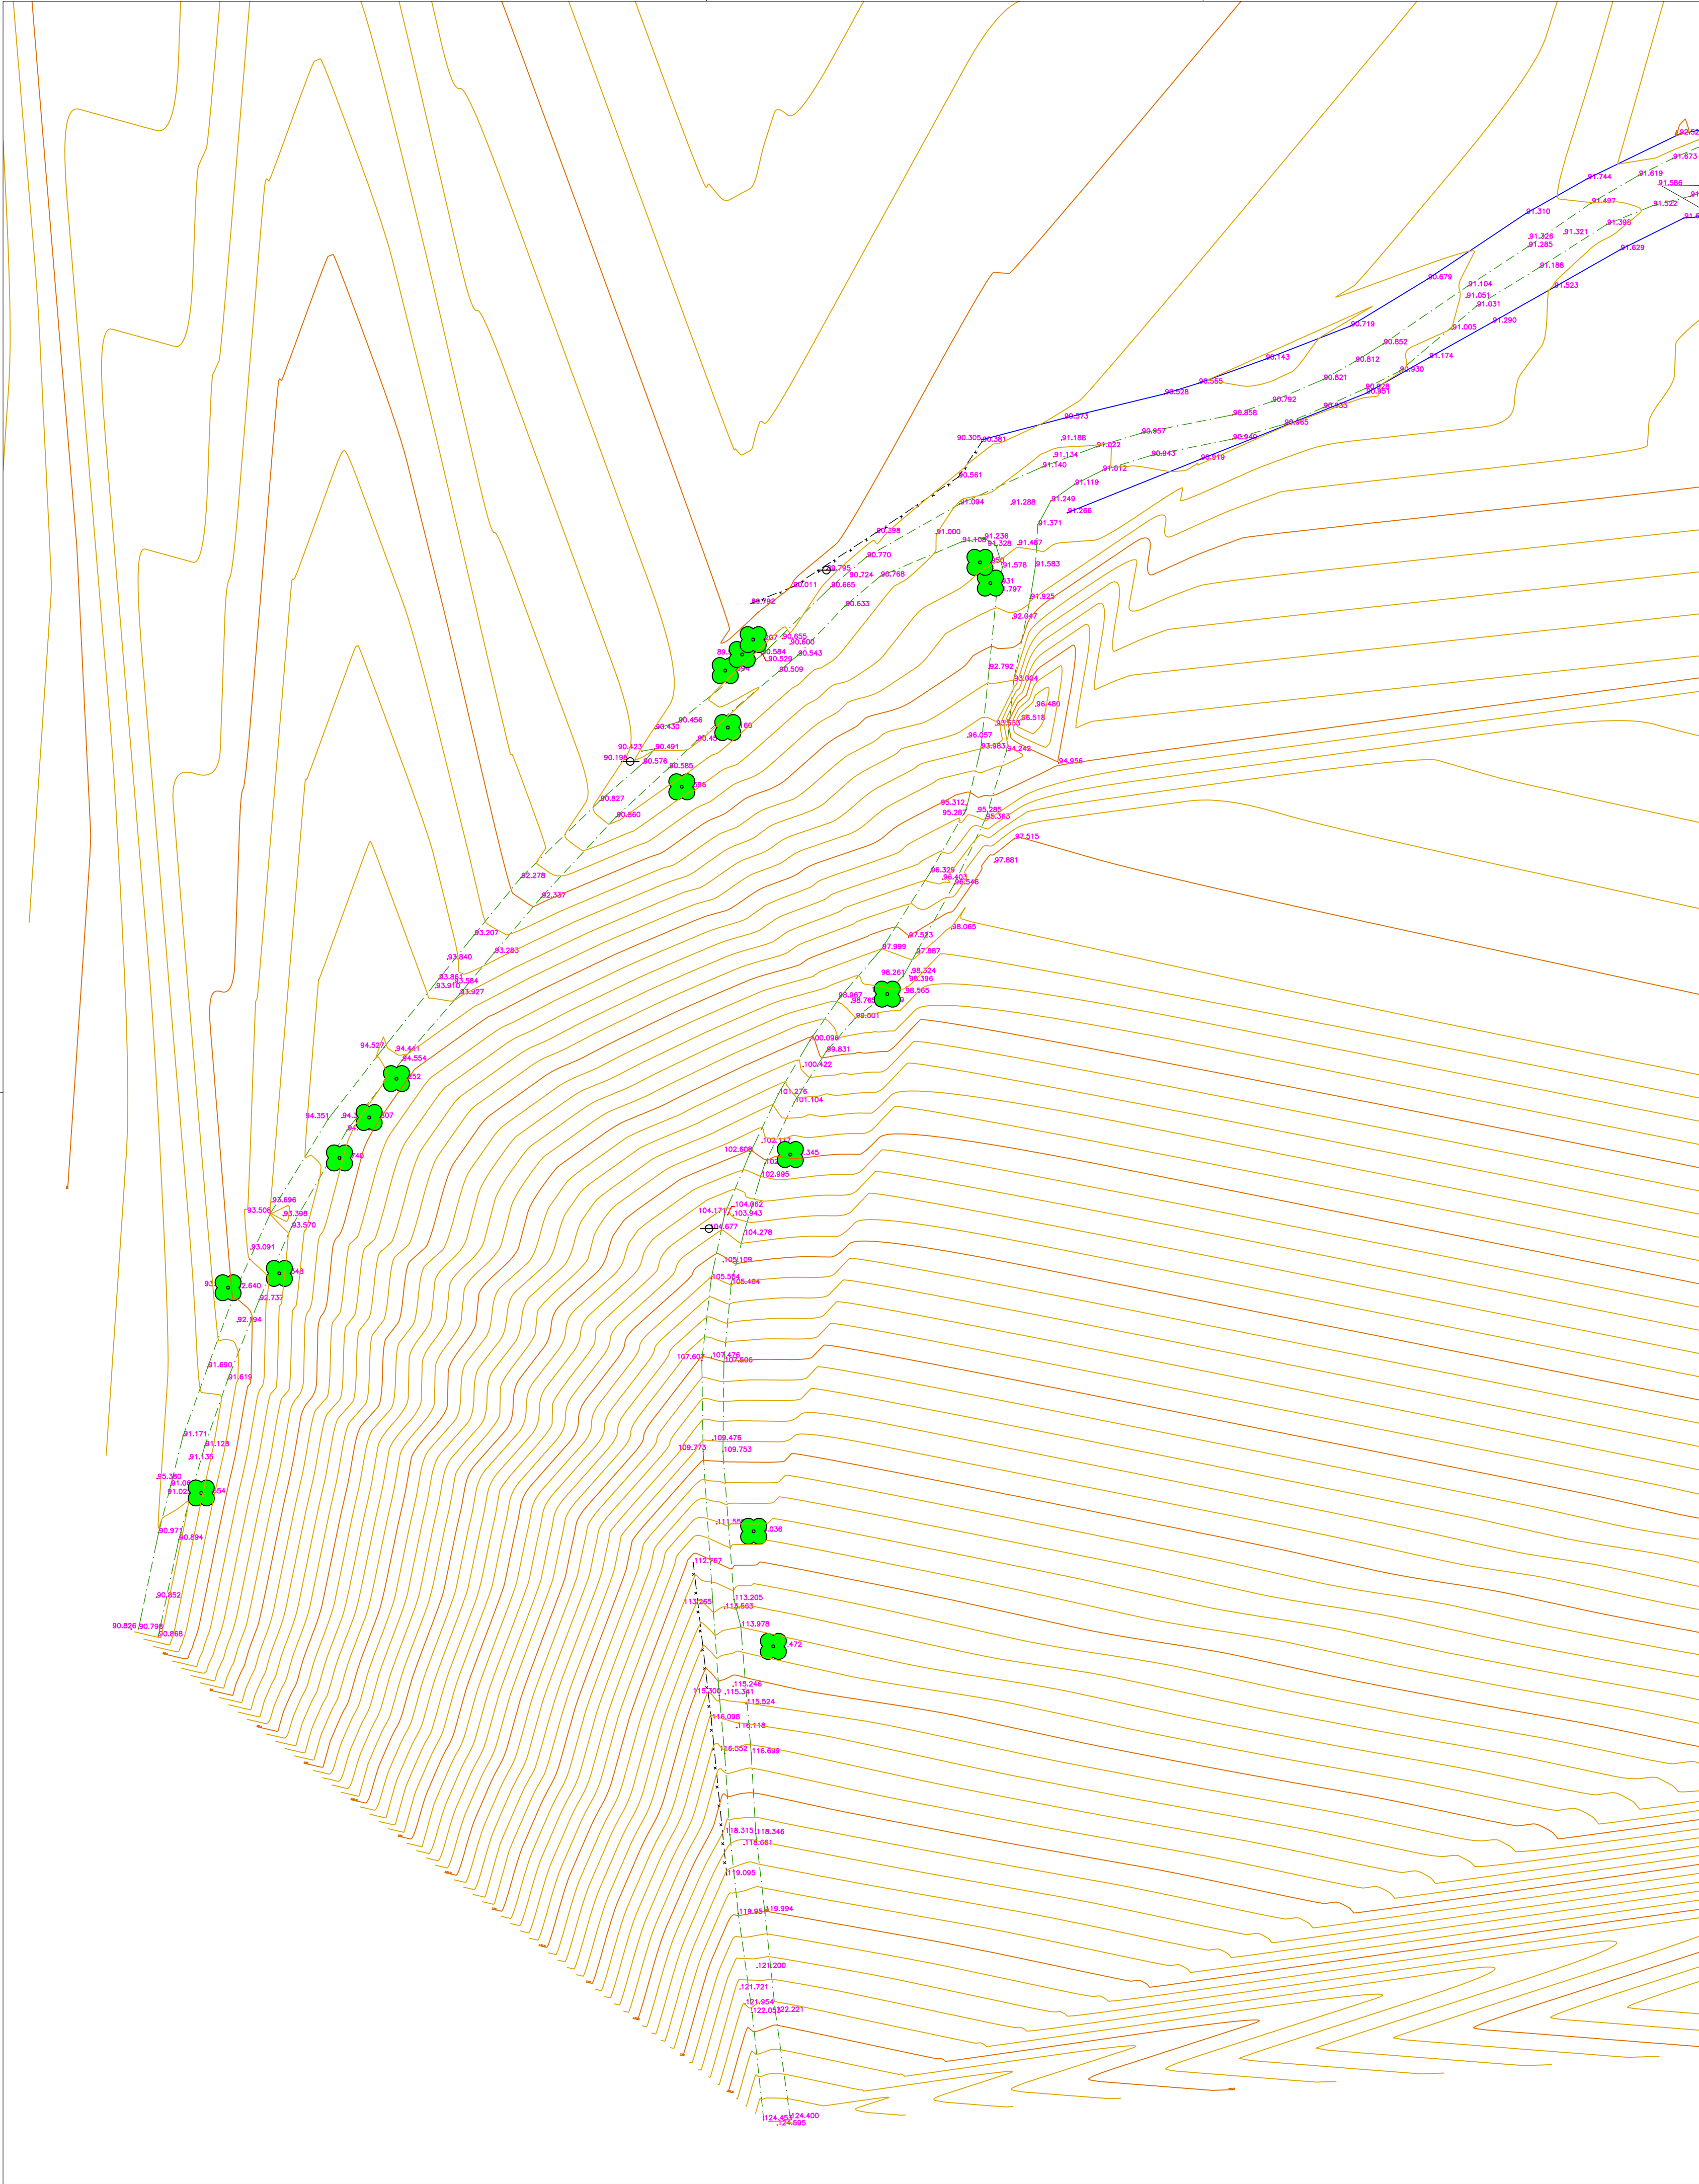

TRECHO CONTEMPLADO
NA FOLHA 11

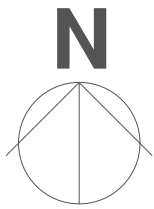

ÁREA DE INTERVENÇÃO – VÁRZEA DAS MOÇAS – NITERÓI – RJ

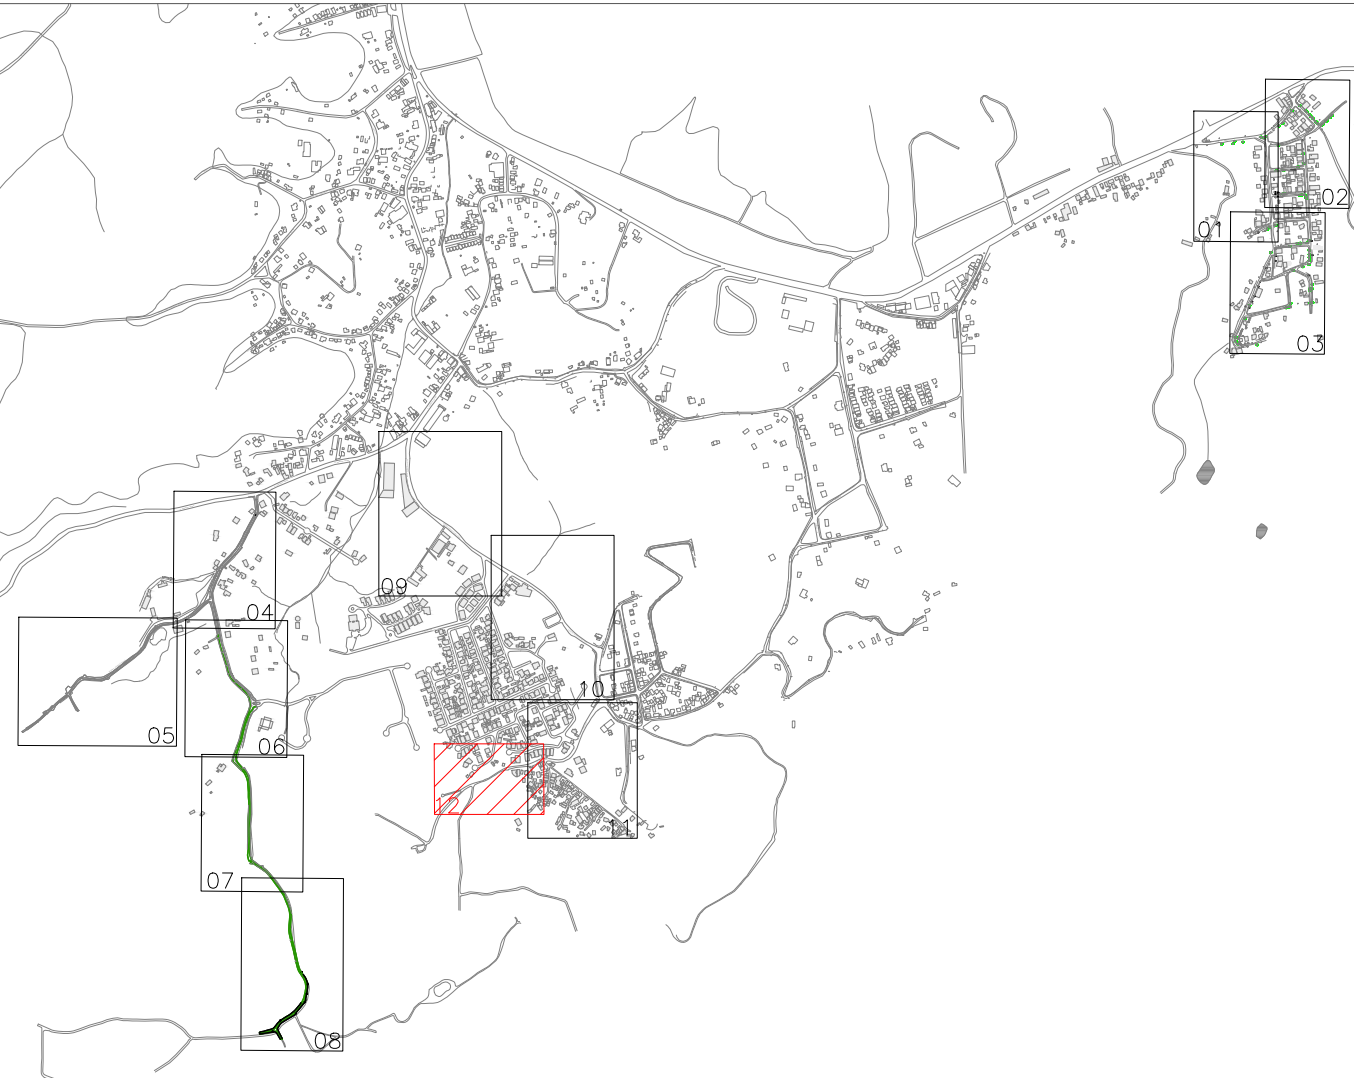

LEGENDA

	PONTO
	PONTO COTA
	CURVAS AUXILIARES
	CURVAS MESTRES
	CERCA
	CONSTRUÇÃO
	MEIO FIO
	MARGEM
	ÁRVORE
	POSTE
	PV
	RALO
	HIDROGRAFIA

01	JUL/2023	1ª REVISÃO	
00	DEZ/2022	EMIÇÃO INICIAL	
00	OUT/2022	1ª MEDIÇÃO	
REV.	DATA	DESCRIÇÃO	APROVAÇÃO
		PREFEITURA MUNICIPAL DE NITERÓI EMPRESA MUNICIPAL DE MORADIA, URBANIZAÇÃO E SANEAMENTO	
Etapas do projeto: PROJETO EXECUTIVO		Título: LEVANTAMENTO TOPOGRÁFICO - TRECHO 12	
Disciplina: TOPOGRAFIA		Autor do projeto: HENRIQUE GOMES	Responsável técnico: HENRIQUE GOMES
Nomenclatura da prancha: 0032-DE-FLT-LV-001_012		Desenhistas: HENRIQUE GOMES	12 12 0032-MD-FLT-LV-001_R1 Escala: 1:500

