



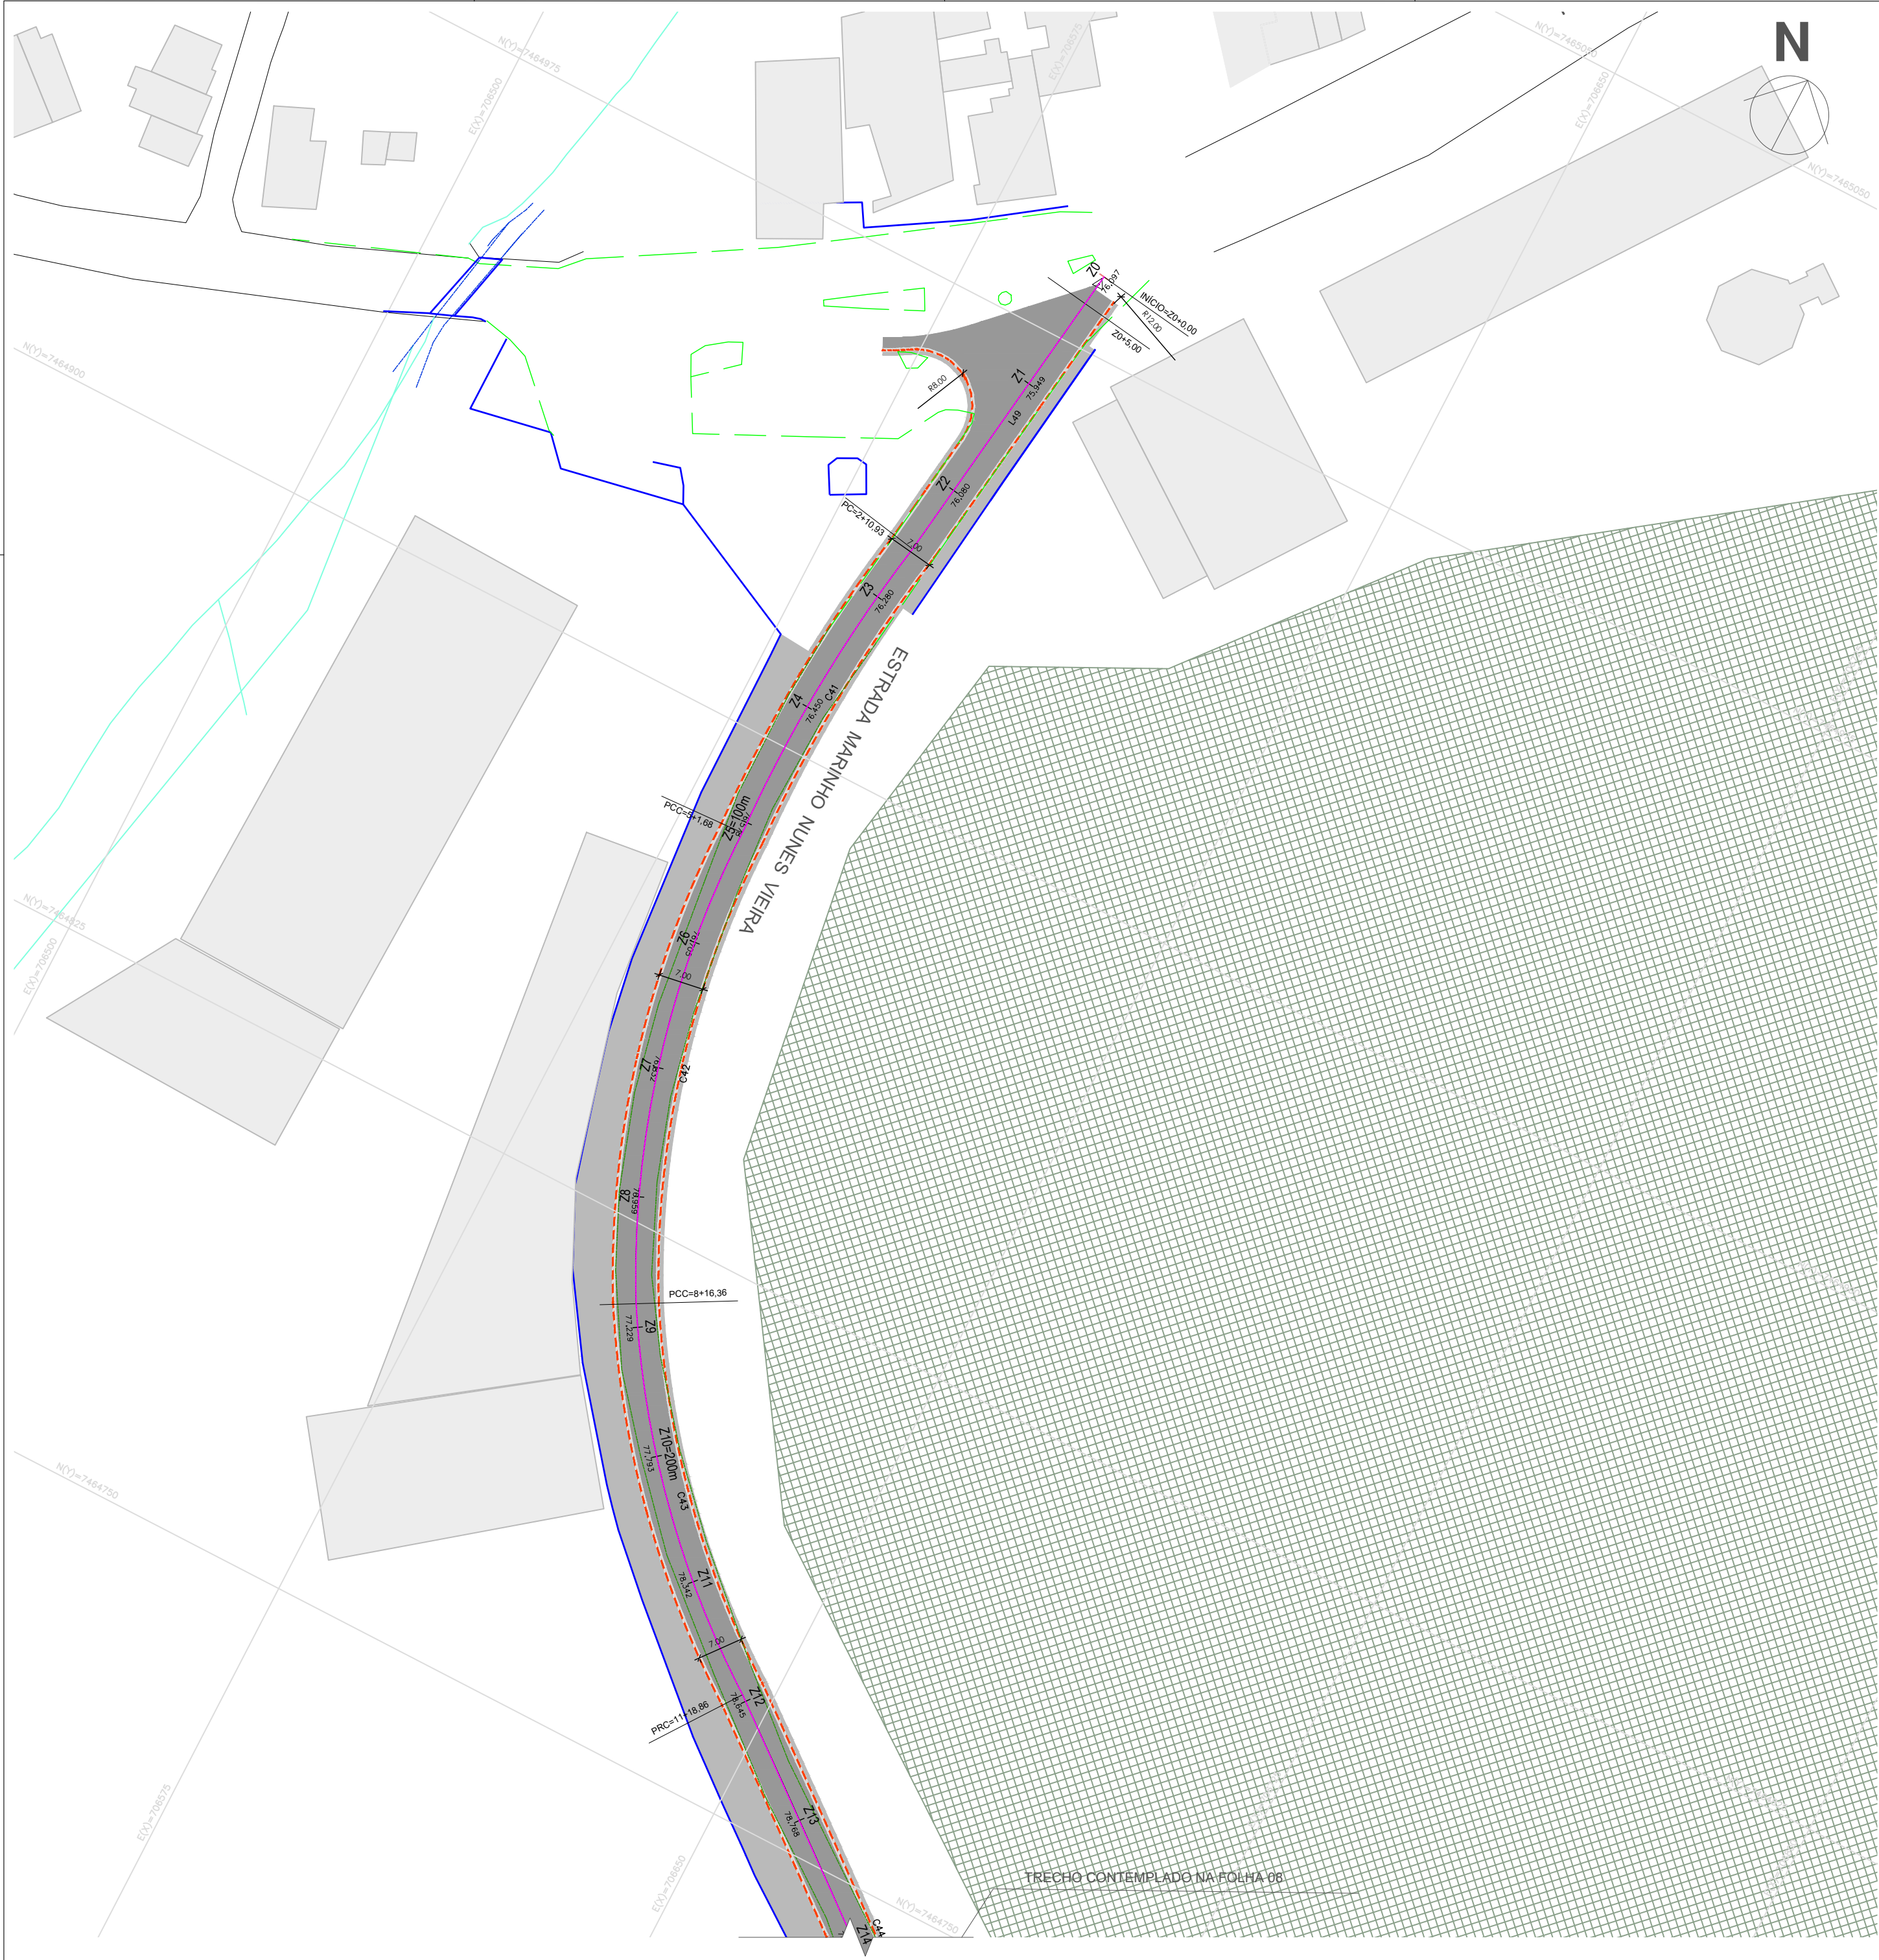

ÁREA DE INTERVENÇÃO - VÁRZEA DAS MOÇAS - NITERÓI - RJ

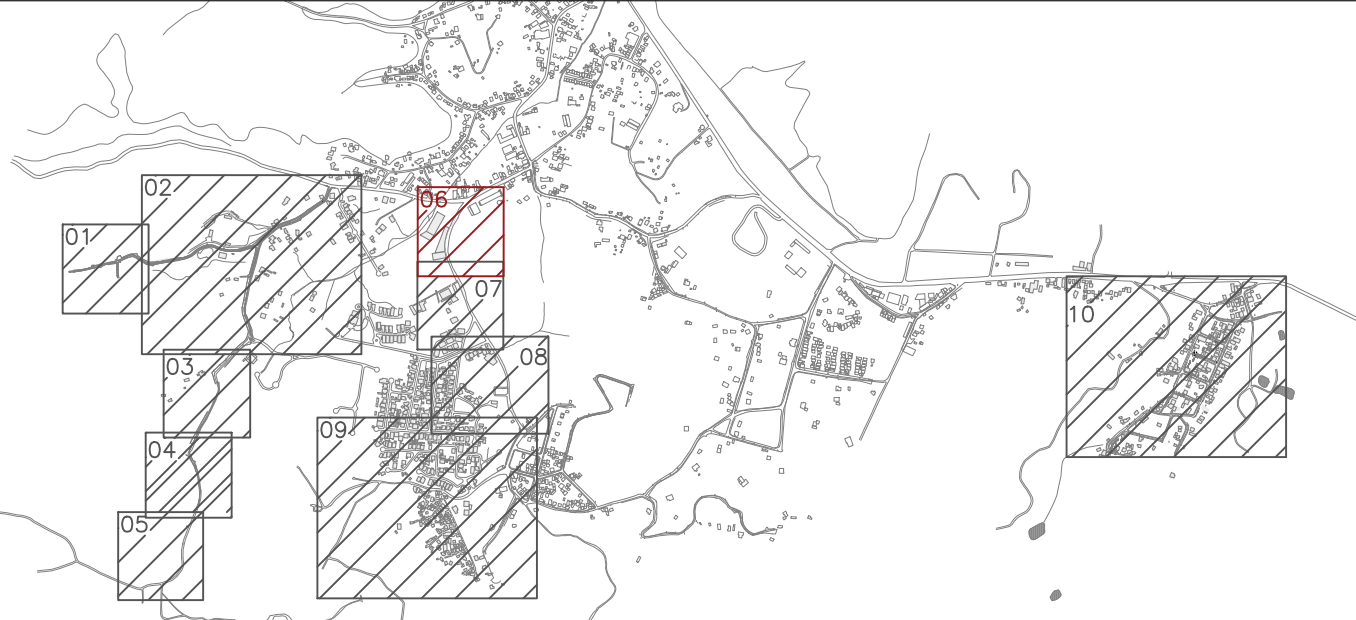

LEGENDA

	PAVIMENTO ASFALTICO PROJETADO
	CALÇADA PROJETADA
	MEIO FIO PROJETADO
	MEIO FIO EXISTENTE
	EIXO DE PAVIMENTAÇÃO ASFALTICA
	MARGEM EXISTENTE
	MURO / EDIFICAÇÕES
	CERCA
	ESTAQUEAMENTO
	CURVAS
	CURVAS DE NÍVEL
	TRECHO DE PROJETO REPRESENTADO NA FOLHA

NOTAS GERAIS

- 1 - DIMENSÕES EM METROS EXCETO ONDE INDICADO.
- 2 - AS ESTACAS FORAM LOCALIZADAS EQUIDISTANTES COM 20,0M ENTRE SI, E NOS CASOS EM QUE AS DISTÂNCIAS NÃO PERMANEÇAM NOS 20M, SERÃO INDICADAS.
- 3 - PARA CONFERIR TABELAS DE CURVAS DOS ALINHAMENTOS, DE CURVAS DE CUL-DE-SAC, DE ALINHAMENTOS E DE CURVAS DAS INTERSEÇÕES, CONSULTAR AS PRANCHAS: 0032-DE-RPA-PE-001_012 A 0032-DE-RPA-PE-001_016.

01	JUL/2023	1ª REVISÃO	
00	DEZ/2022	EMIÇÃO INICIAL	
00	OUT/2022	1ª MEDIÇÃO	
REV.	DATA	DESCRIÇÃO	APROVAÇÃO
		PREFEITURA MUNICIPAL DE NITERÓI EMPRESA MUNICIPAL DE MORADIA, URBANIZAÇÃO E SANEAMENTO	
Etapa de projeto: PROJETO EXECUTIVO		Título: PROJETO GEOMÉTRICO - TRECHO 06	
Disciplina: PAVIMENTAÇÃO URBANA		Autor do projeto: ÁTRIA V.	Responsável técnico: MÁRIO MACHADO
Nomenclatura da prancha: 0032-DE-UPA-PE-001_007		Desenhista: PEDRO M.	
		07 16 0032-MD-UPA-PE-001_R1	
		Escala: 1:750	

