
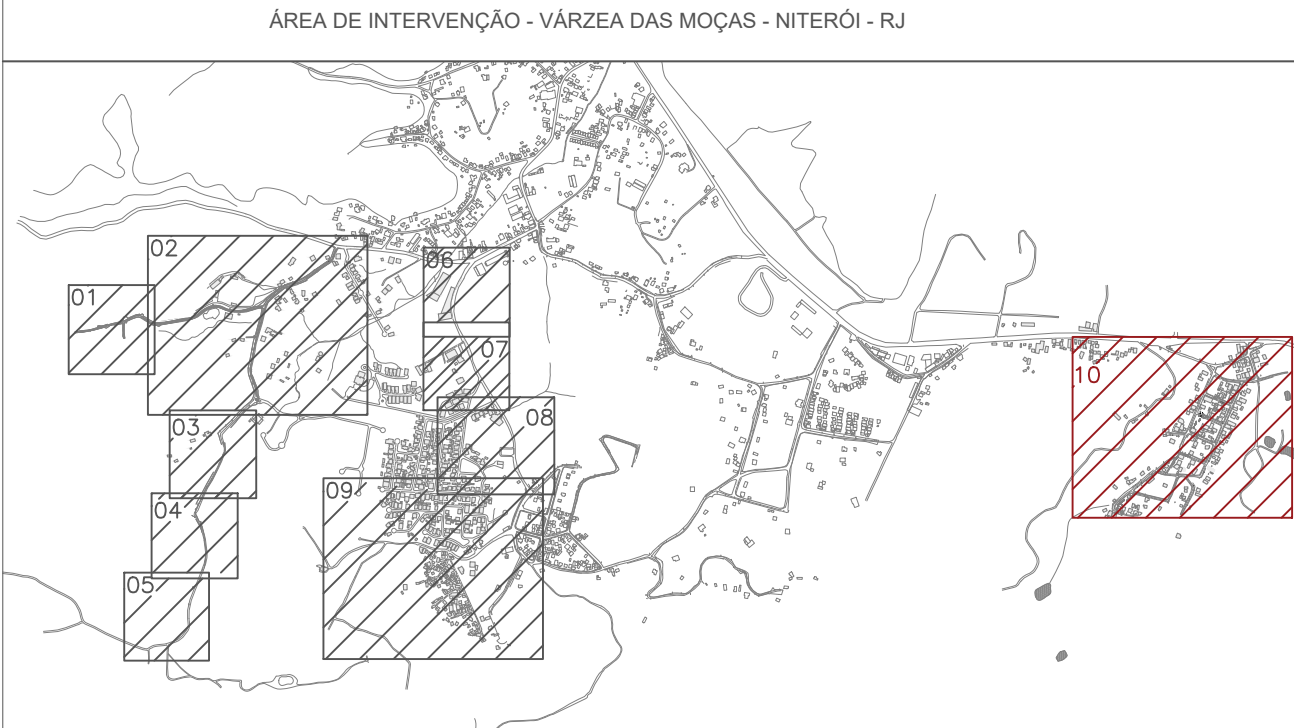
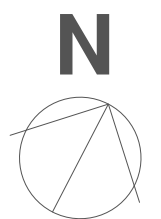


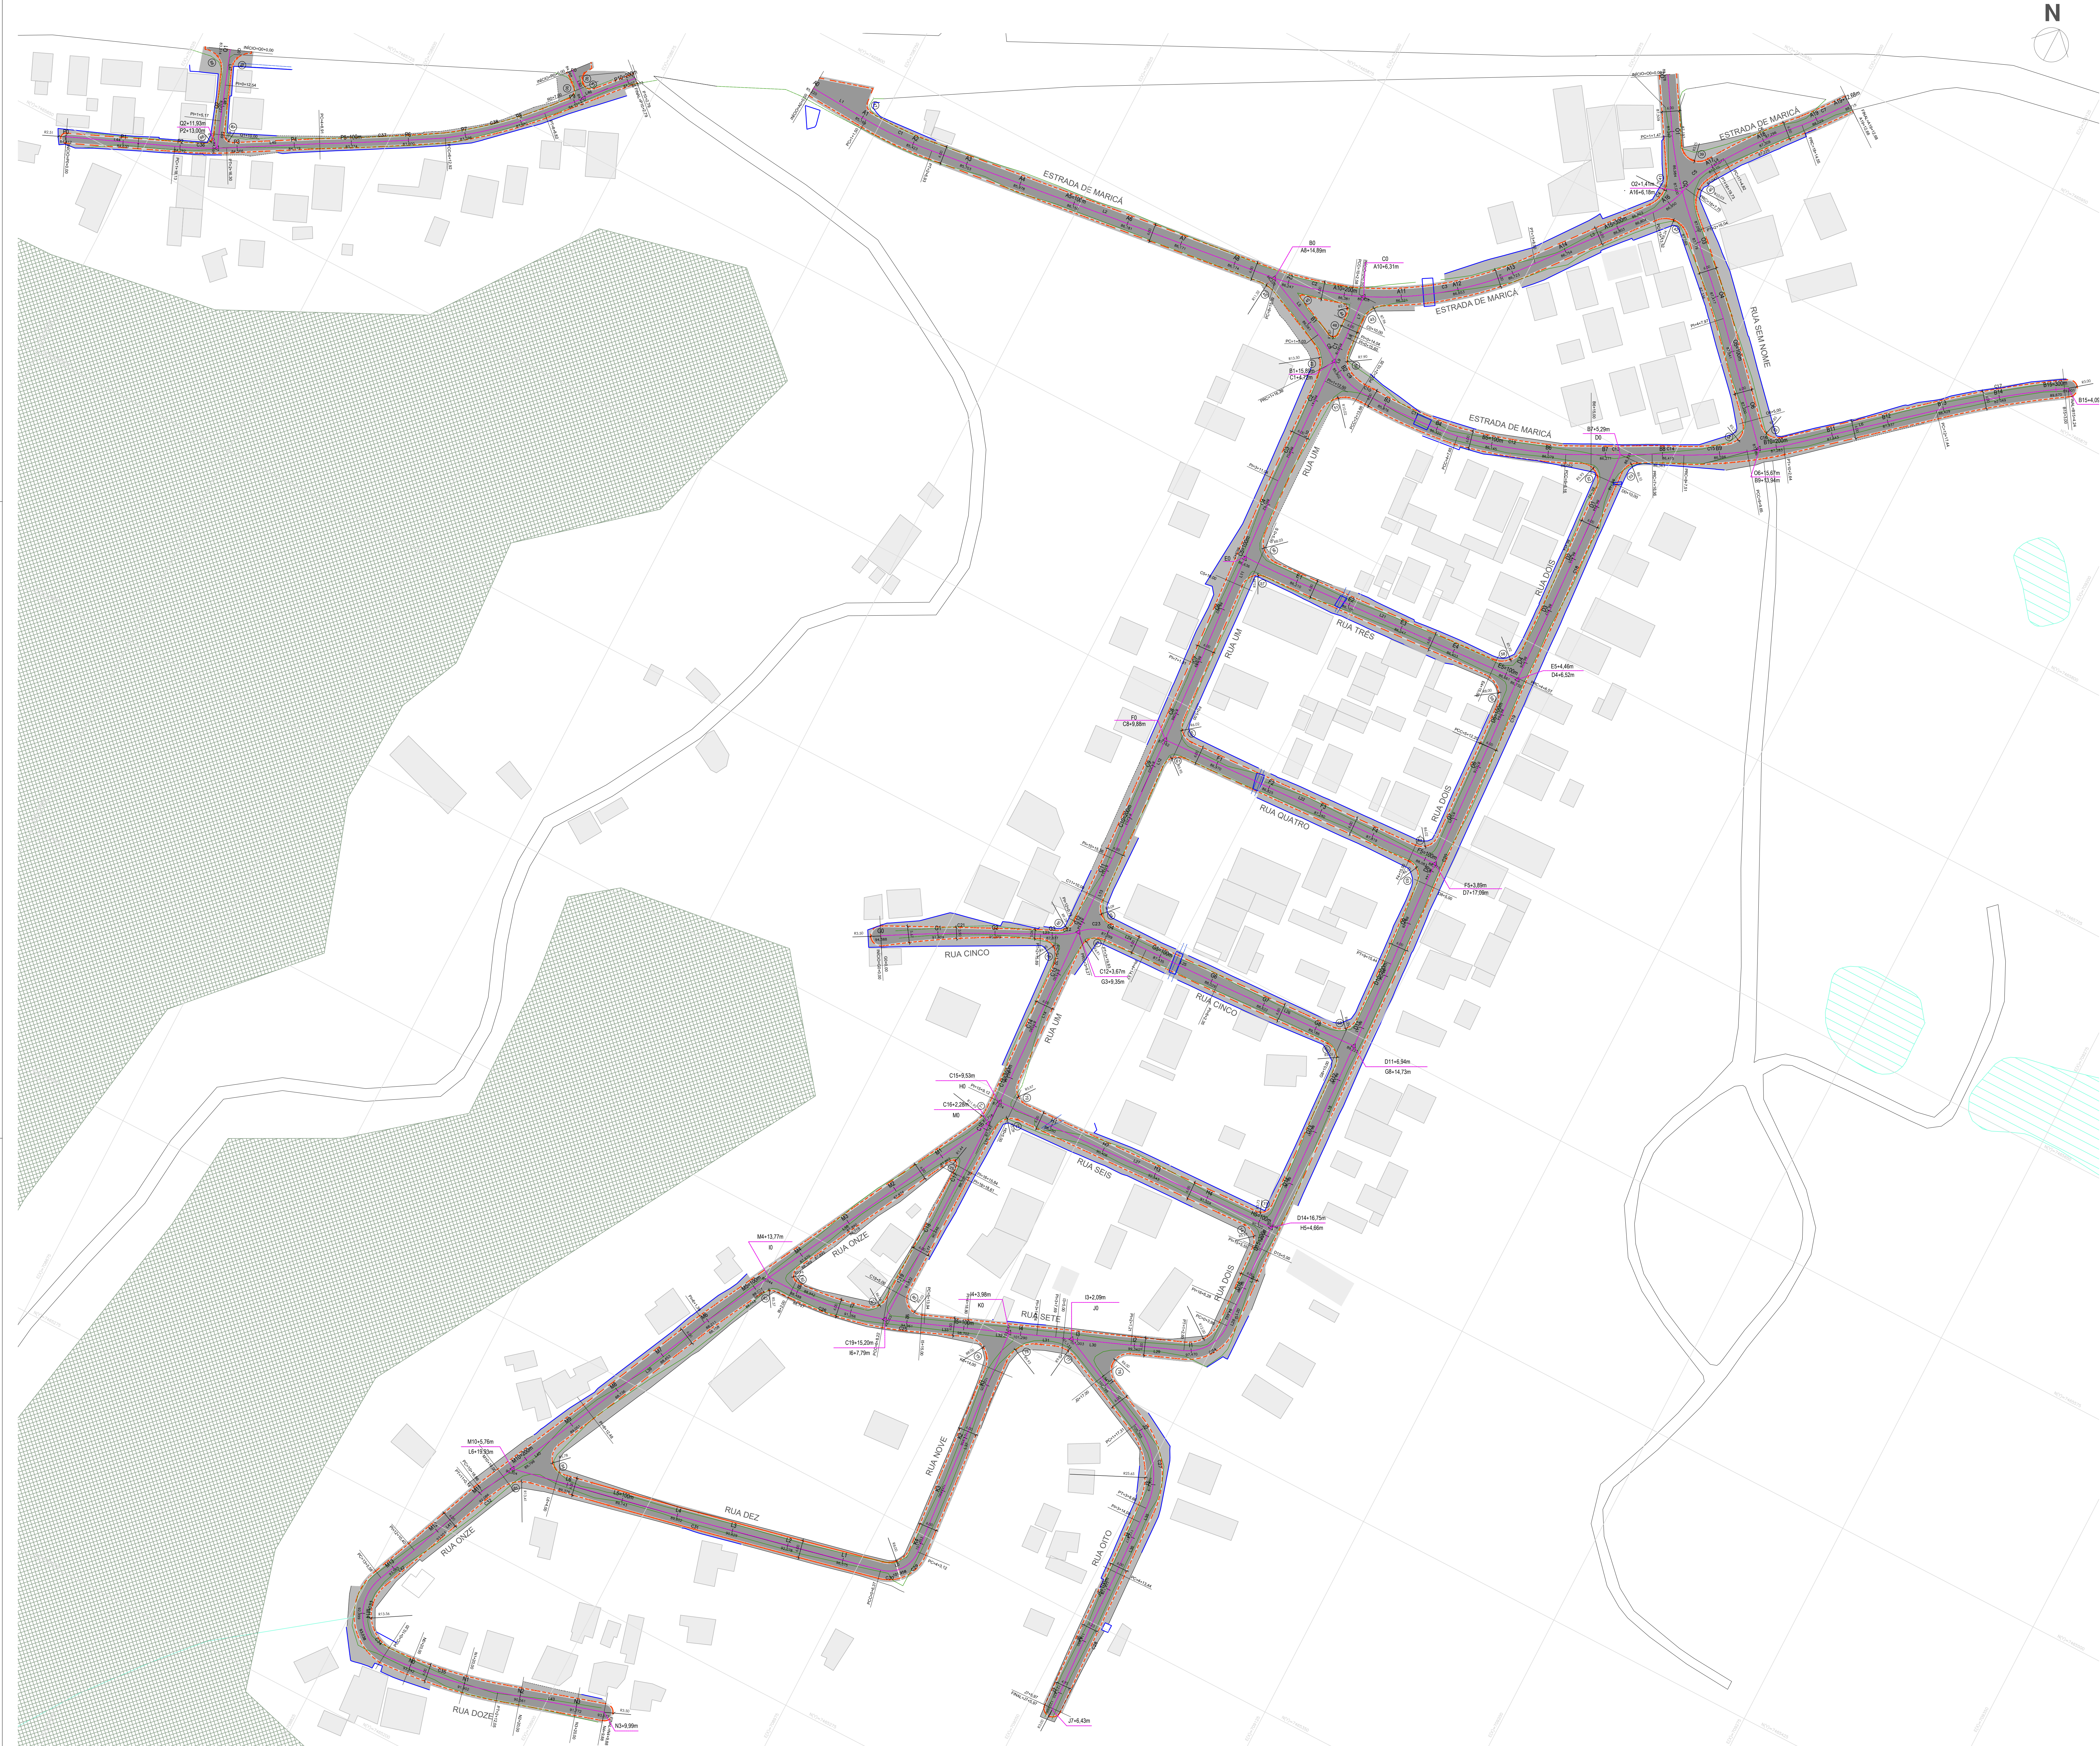

LEGENDA	
	PAVIMENTO ASFÁLTICO PROJETADO
	CALÇADA PROJETADA
	MEIO FIO PROJETADO
	MEIO FIO EXISTENTE
	EIXO DE PAVIMENTAÇÃO ASFÁLTICA
	MARGEM EXISTENTE
	MURO / EDIFICAÇÕES
	CERCA
	ESTAQUEAMENTO
	CURVAS
	CURVAS DE NÍVEL
	TRECHO DE PROJETO REPRESENTADO NA FOLHA

NOTAS GERAIS

1 - DIMENSÕES EM METROS EXCETO ONDE INDICADO.

2 - AS ESTAÇÕES FORAM LOCALIZADAS EQUIDISTANTES COM 20,0M ENTRE SI, E NOS CASOS EM QUE AS DISTÂNCIAS NÃO PERMANECAM NOS 20M, SERÃO INDICADAS.

3 - PARA CONFERIR TABELAS DE CURVAS DOS ALINHAMENTOS, DE CURVAS DE CUL-DE-SAC, DE ALINHAMENTOS E DE CURVAS DAS INTERSEÇÕES, CONSULTAR AS PRANCHAS: 0032-DE-RPA-PE-001_012 A 0032-DE-RPA-PE-001_016.

00	DEZ/2022	EMISSÃO INICIAL	
00	OUT/2022	1ª MEDIÇÃO	
REV.	DATA	DESCRIÇÃO	APROVAÇÃO
		PREFEITURA MUNICIPAL DE NITERÓI EMPRESA MUNICIPAL DE MORADIA, URBANIZAÇÃO E SANEAMENTO	
EQUIPE DE PROJETO: PROJETO EXECUTIVO		TÍTULO: PROJETO GEOMÉTRICO - TRECHO 10	
DISCIPLINA: PAVIMENTAÇÃO URBANA		RESPONSÁVEL TÉCNICO: MÁRIO MACHADO	
IDENTIFICAÇÃO DO PROJETO: 0032-DE-RPA-PE-001_011		AUTOR DO PROJETO: ÁTRIA V.	
		ELABORADO: PEDRO M.	
		11 16	
		1/750	

