
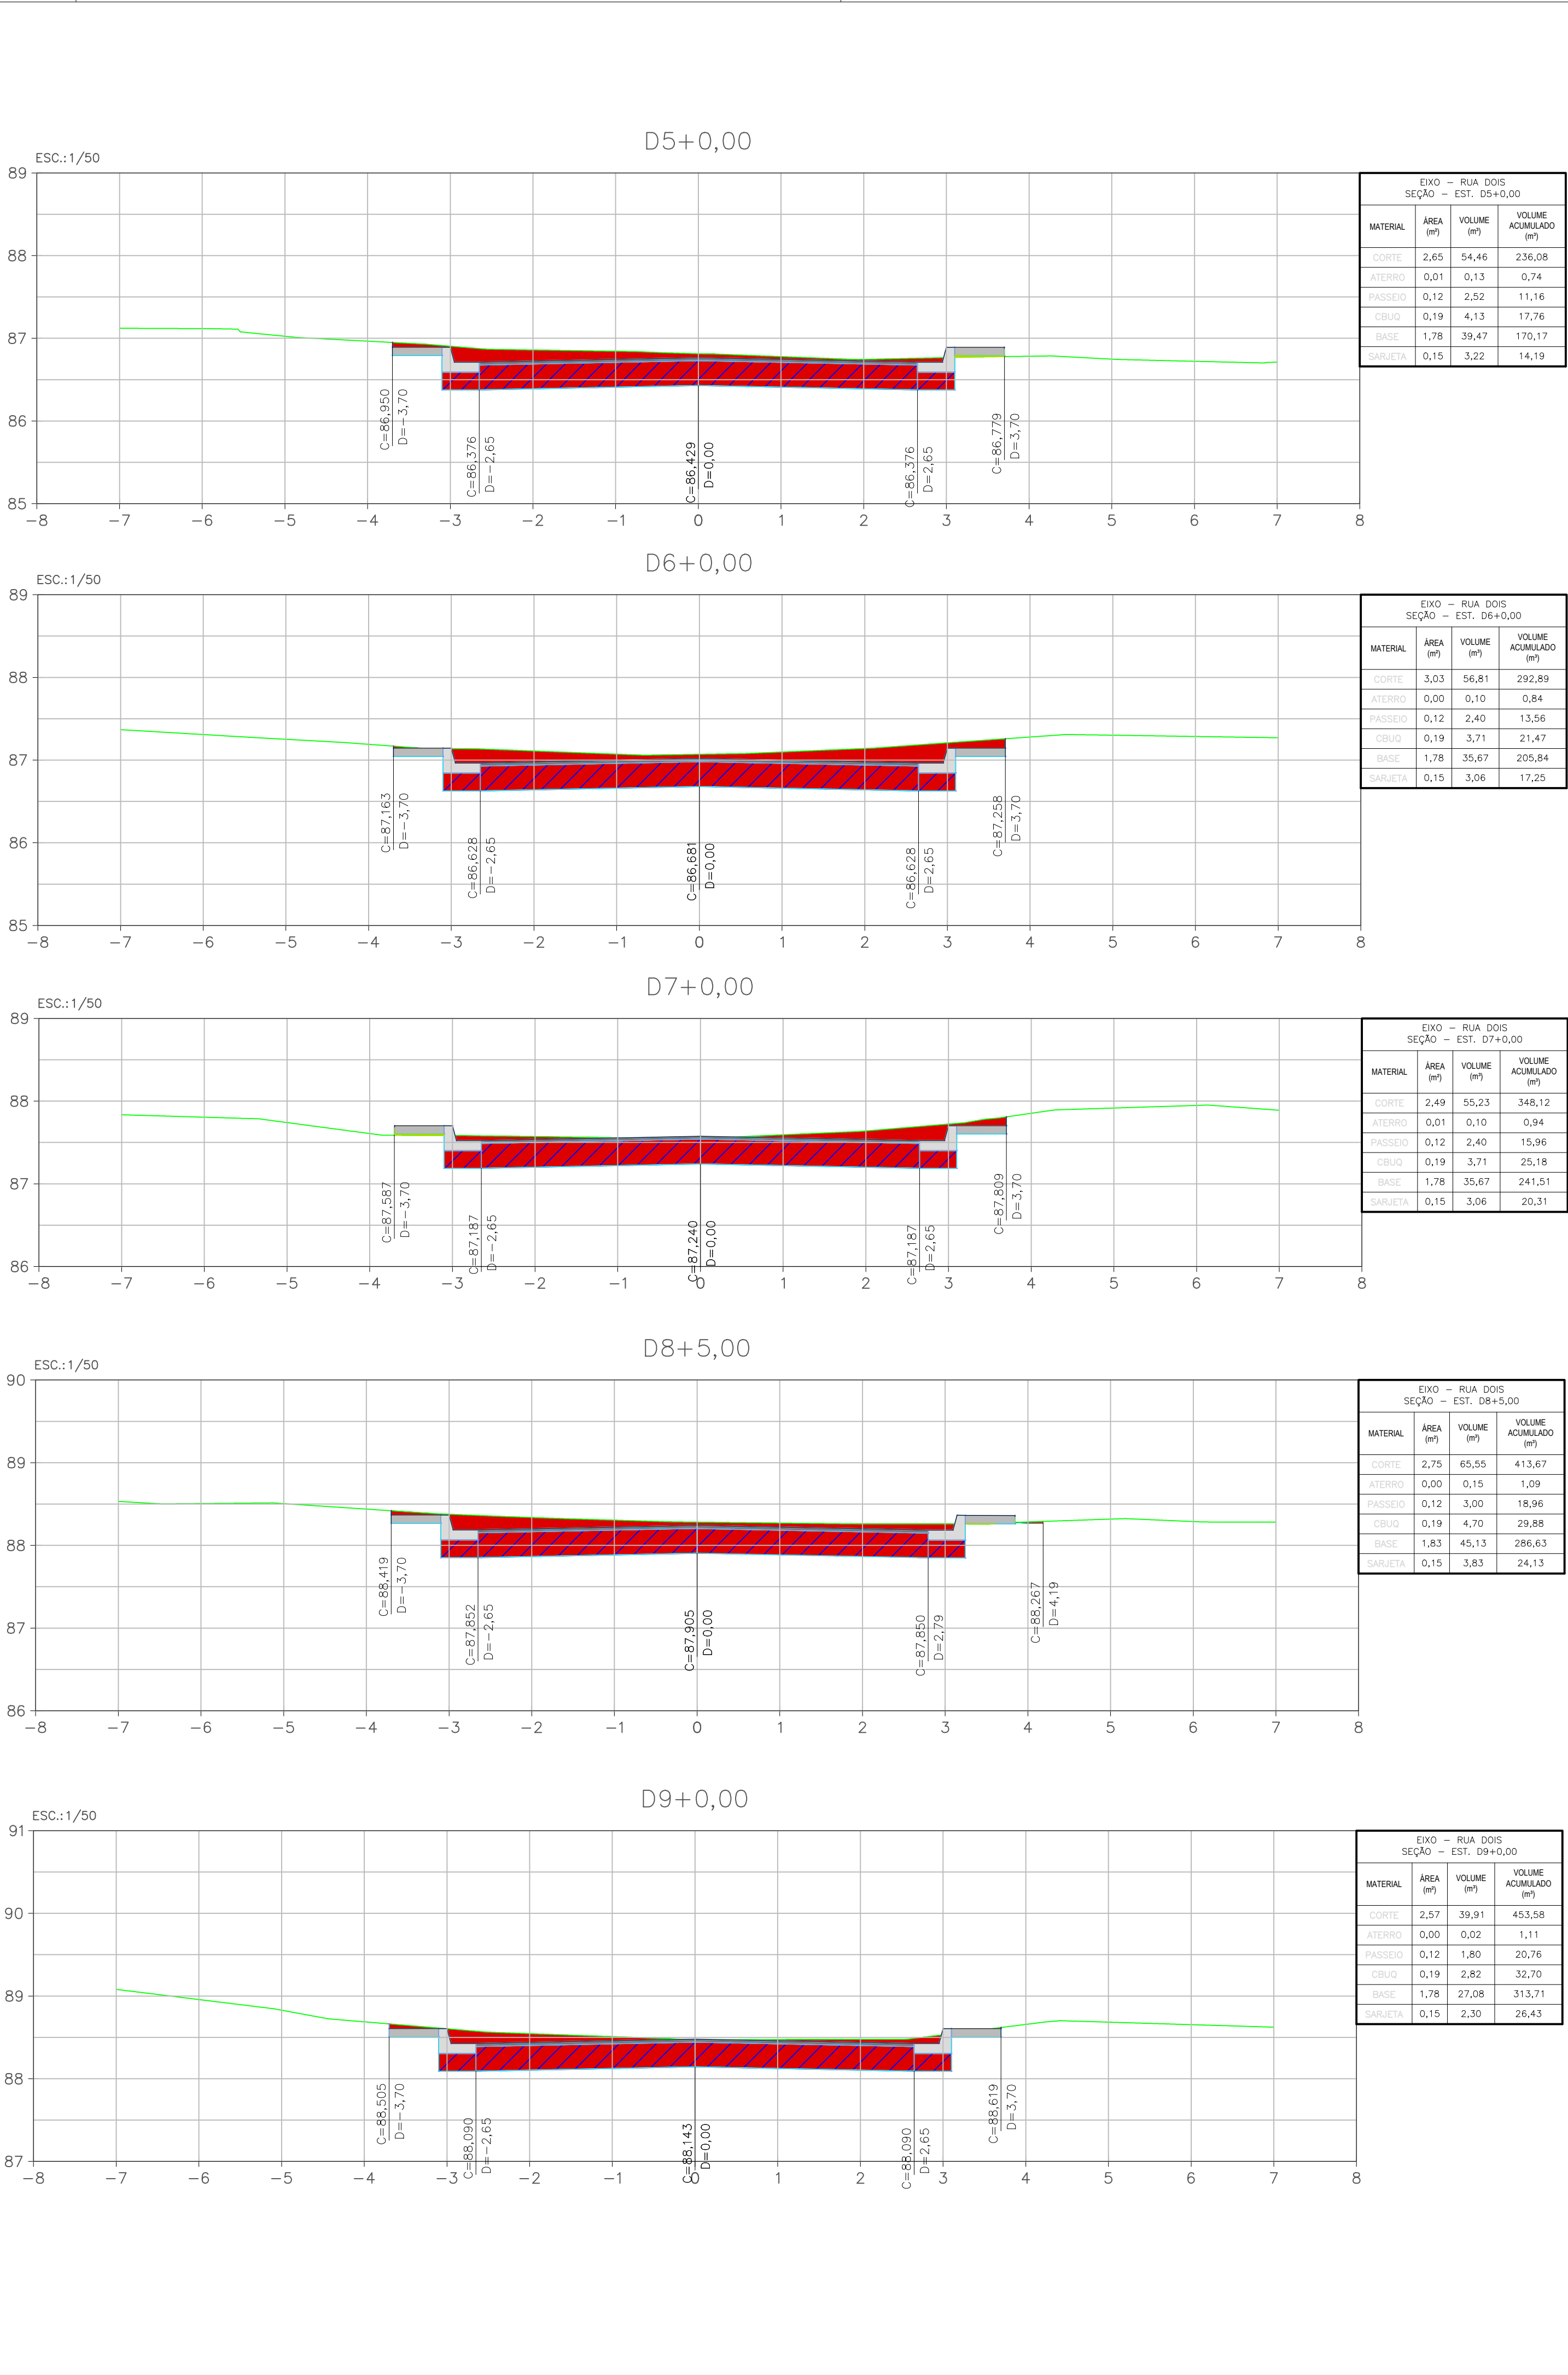


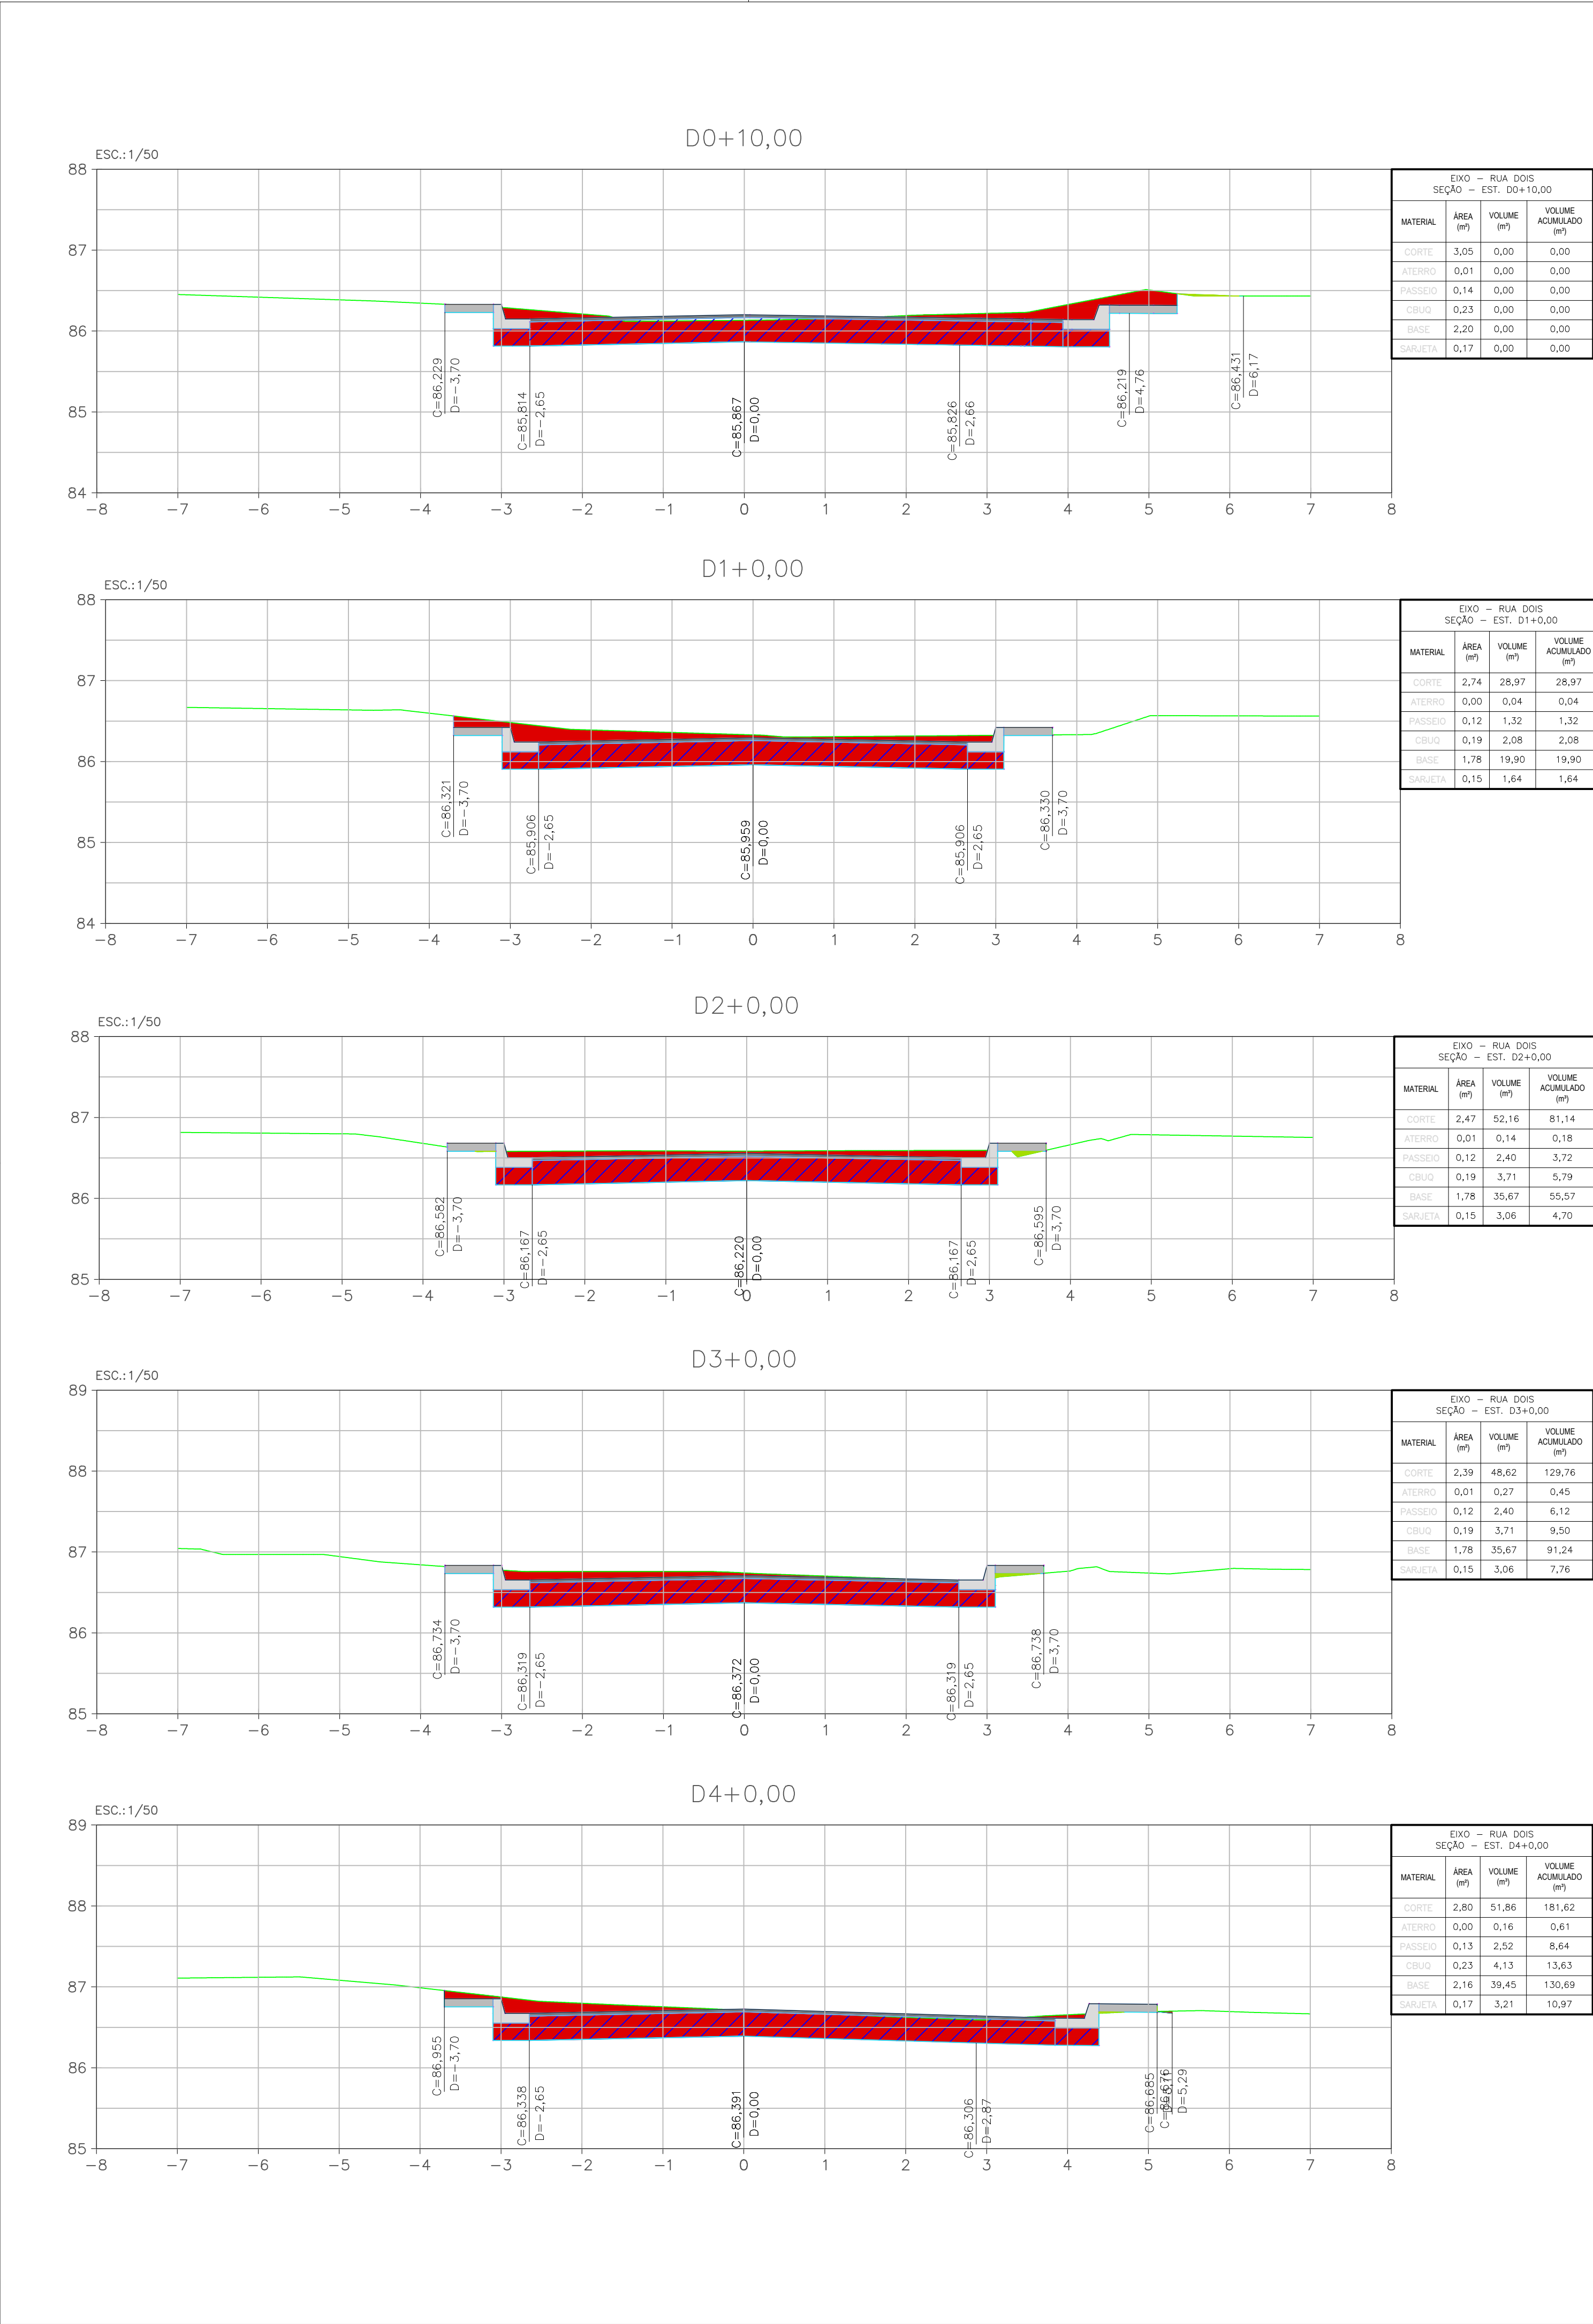

ÁREA DE INTERVENÇÃO - VÁRZEA DAS MOÇAS - NITERÓI - RJ

LEGENDA

- SEÇÃO
- TERRENO NATURAL
- CBUQ
- BGS
- CORTE
- ATERRO

NOTAS GERAIS

1 - DIMENSÕES EM METROS EXCETO ONDE INDICADO.

2 - AS ESTACAS FORAM LOCALIZADAS EQUIDISTANTES COM 20,0M ENTRE SI E NOS CASOS EM QUE AS DISTÂNCIAS NÃO PERMANECAM NOS 20M, SERÃO INDICADAS.

3 - PARA CONFERIR TABELAS DE CURVAS DOS ALINHAMENTOS, TABELAS DE ALINHAMENTO, TABELAS DE CURVAS DAS INTERSEÇÕES, TABELAS DE CURVAS DE CUI-DE-SAC, CONSULTAR PRANCHAS DO PROJETO GEOMÉTRICO (0032-DE-UPA-PE-001\_012 A 0032-DE-UPA-PE-001\_016).

| REV.                     | DATA                                   | DESCRIÇÃO                                                                                        | APROVAÇÃO   |
|--------------------------|----------------------------------------|--------------------------------------------------------------------------------------------------|---|
| 00                       | DEZ/2022                               | EMIÇÃO INICIAL                                                                                   |   |
| 00                       | OUT/2022                               | 1ª MEDIÇÃO                                                                                       |   |
| REV.                     | DATA                                   | DESCRIÇÃO                                                                                        | APROVAÇÃO   |
|                          |                                        | <b>PREFEITURA MUNICIPAL DE NITERÓI</b><br>EMPRESA MUNICIPAL DE MORADIA, URBANIZAÇÃO E SANEAMENTO | <b>NITERÓI</b><br>EMPRESA A PARTIR DE<br>Empresa Municipal de<br>Moradia, Urbanização e<br>Saneamento - EMUSAN |
| Etapa do projeto:        | Título:                                |                                                                                                  | <b>07 52</b>                                                                                                   |
| Projeto EXECUTIVO        | SEÇÃO TRANSVERSAL - RUA DOIS (LOTE 01) |                                                                                                  |   |
| Disciplina:              | Autor do projeto:                      | Responsável Técnico:                                                                             |   |
| PAVIMENTAÇÃO URBANA      | ÁTRIA V.                               | MÁRIO MACHADO                                                                                    |   |
| Nomenclatura da prancha: | Desenhista:                            |                                                                                                  | Escala:   |
| 0032-DE-UPA-PE-002_007   | NAIDA C.                               |                                                                                                  | 1:50   |

