
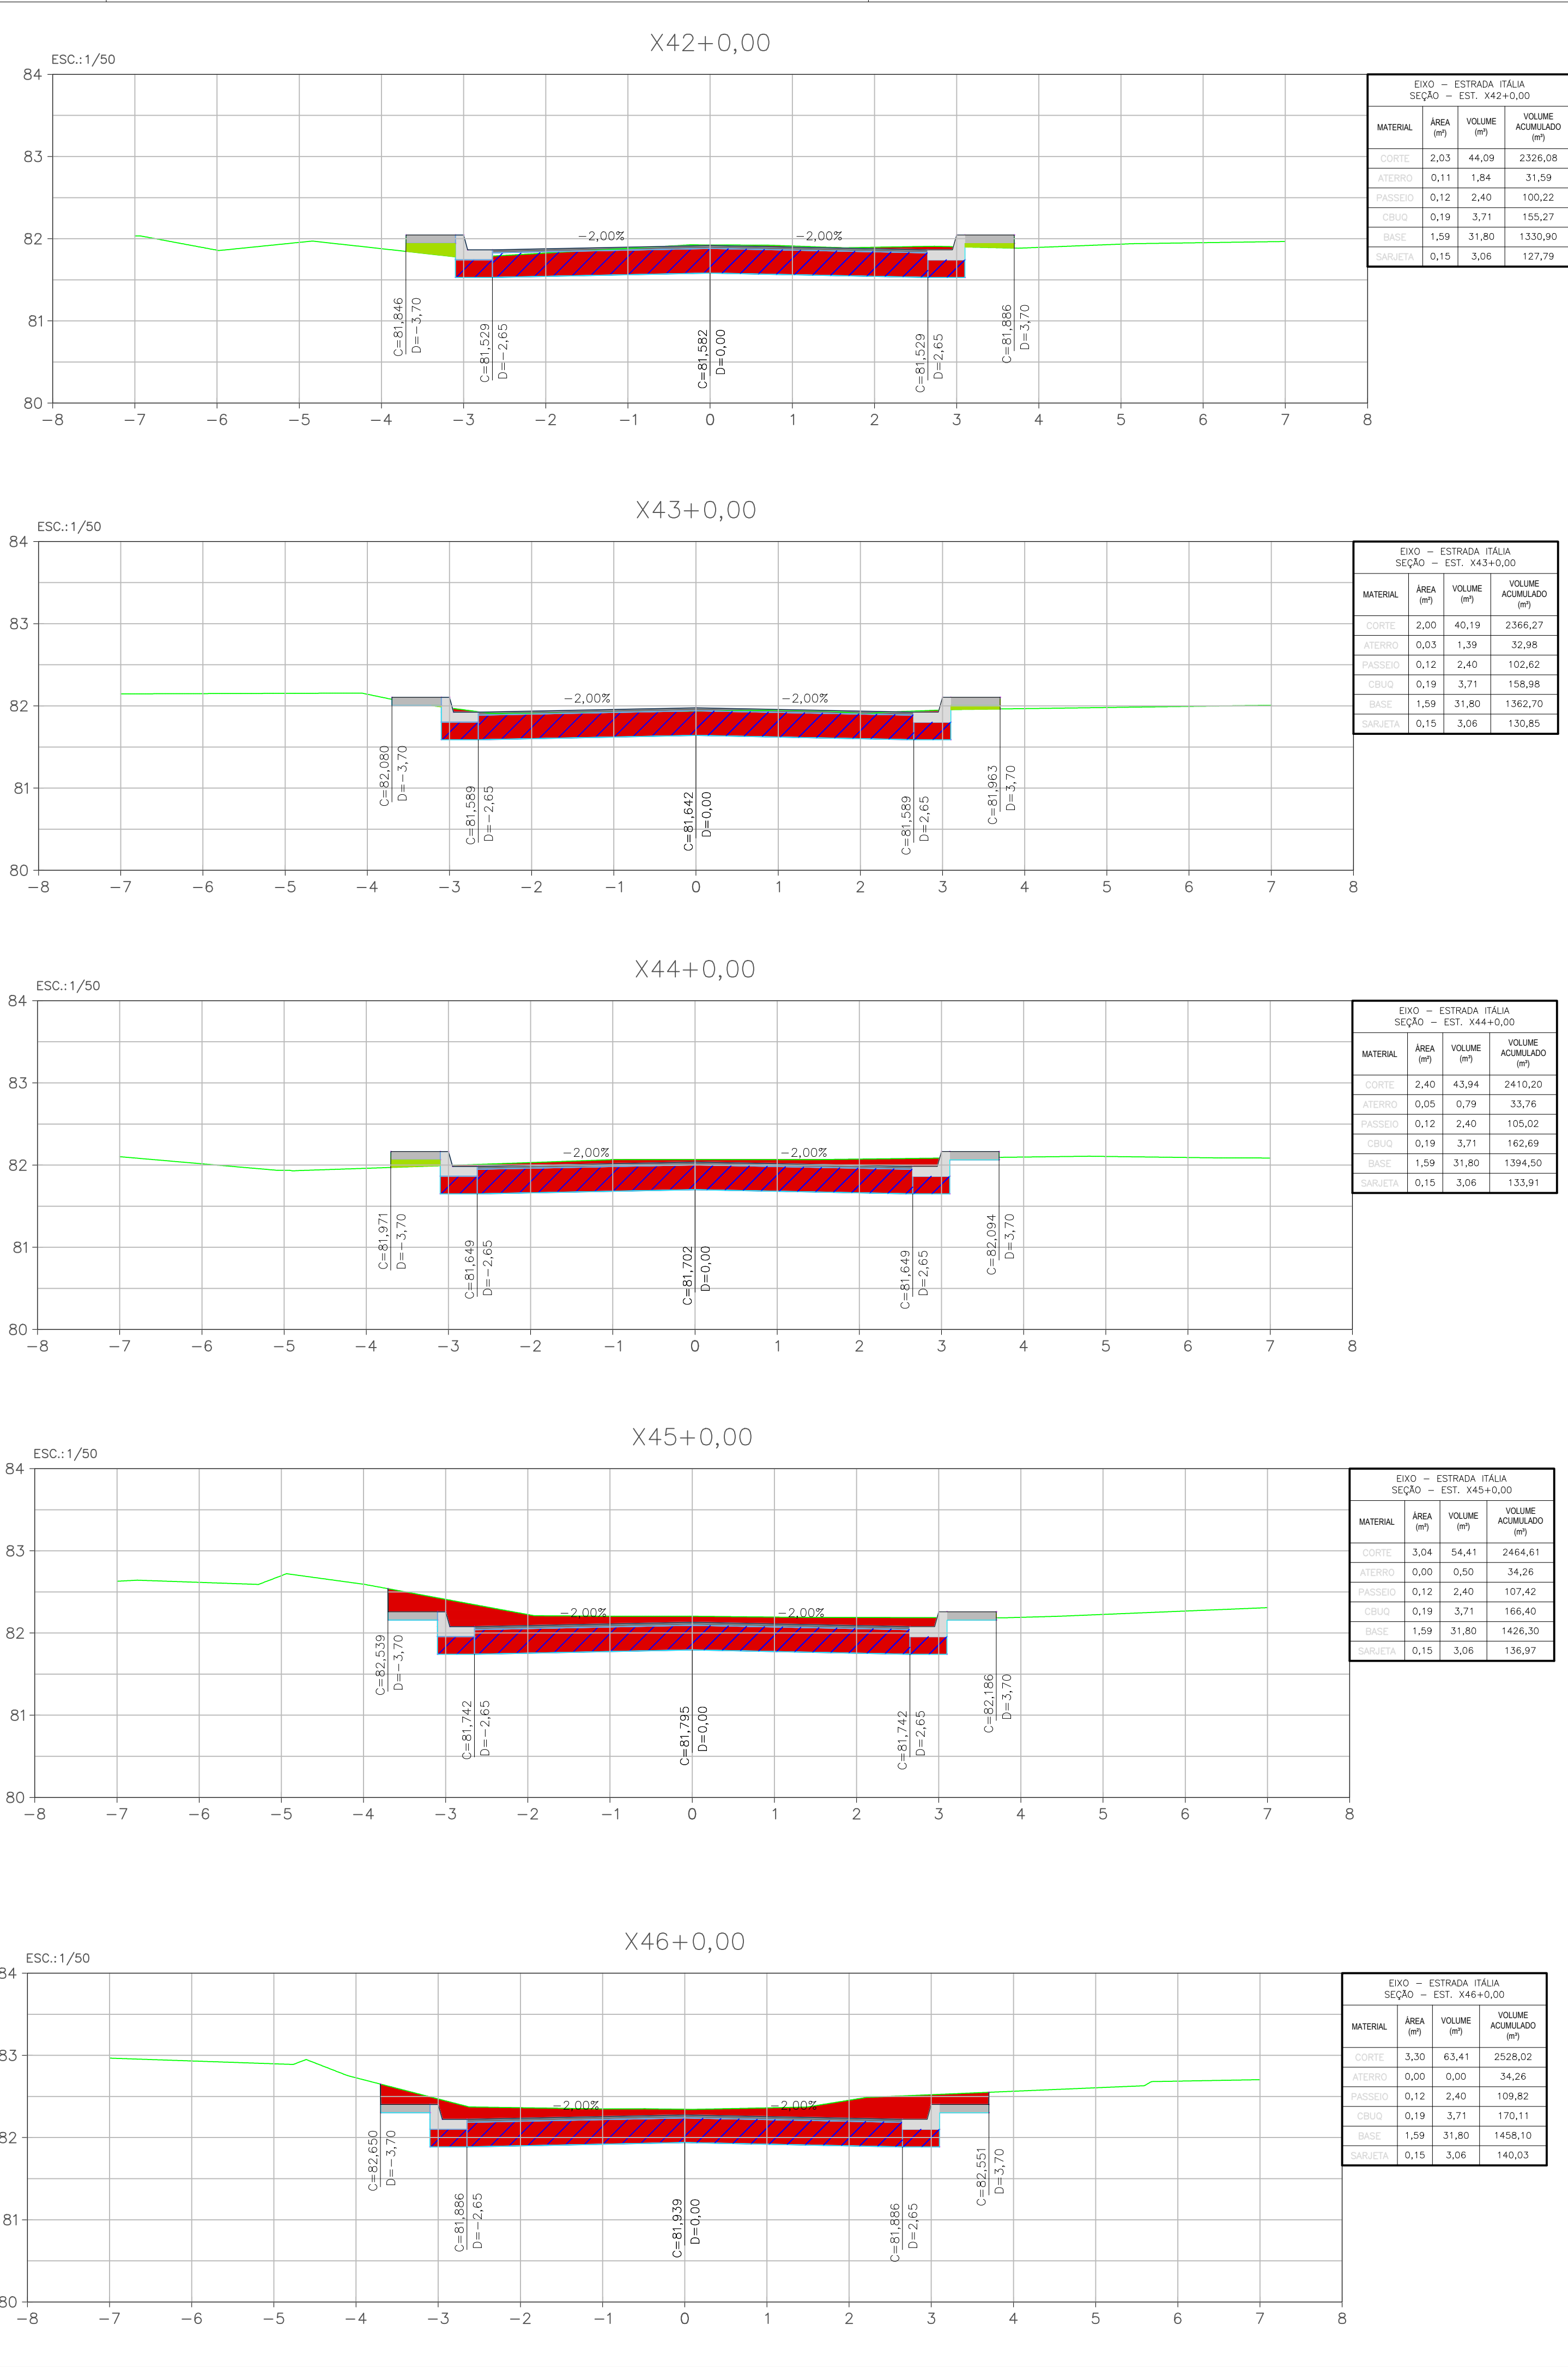


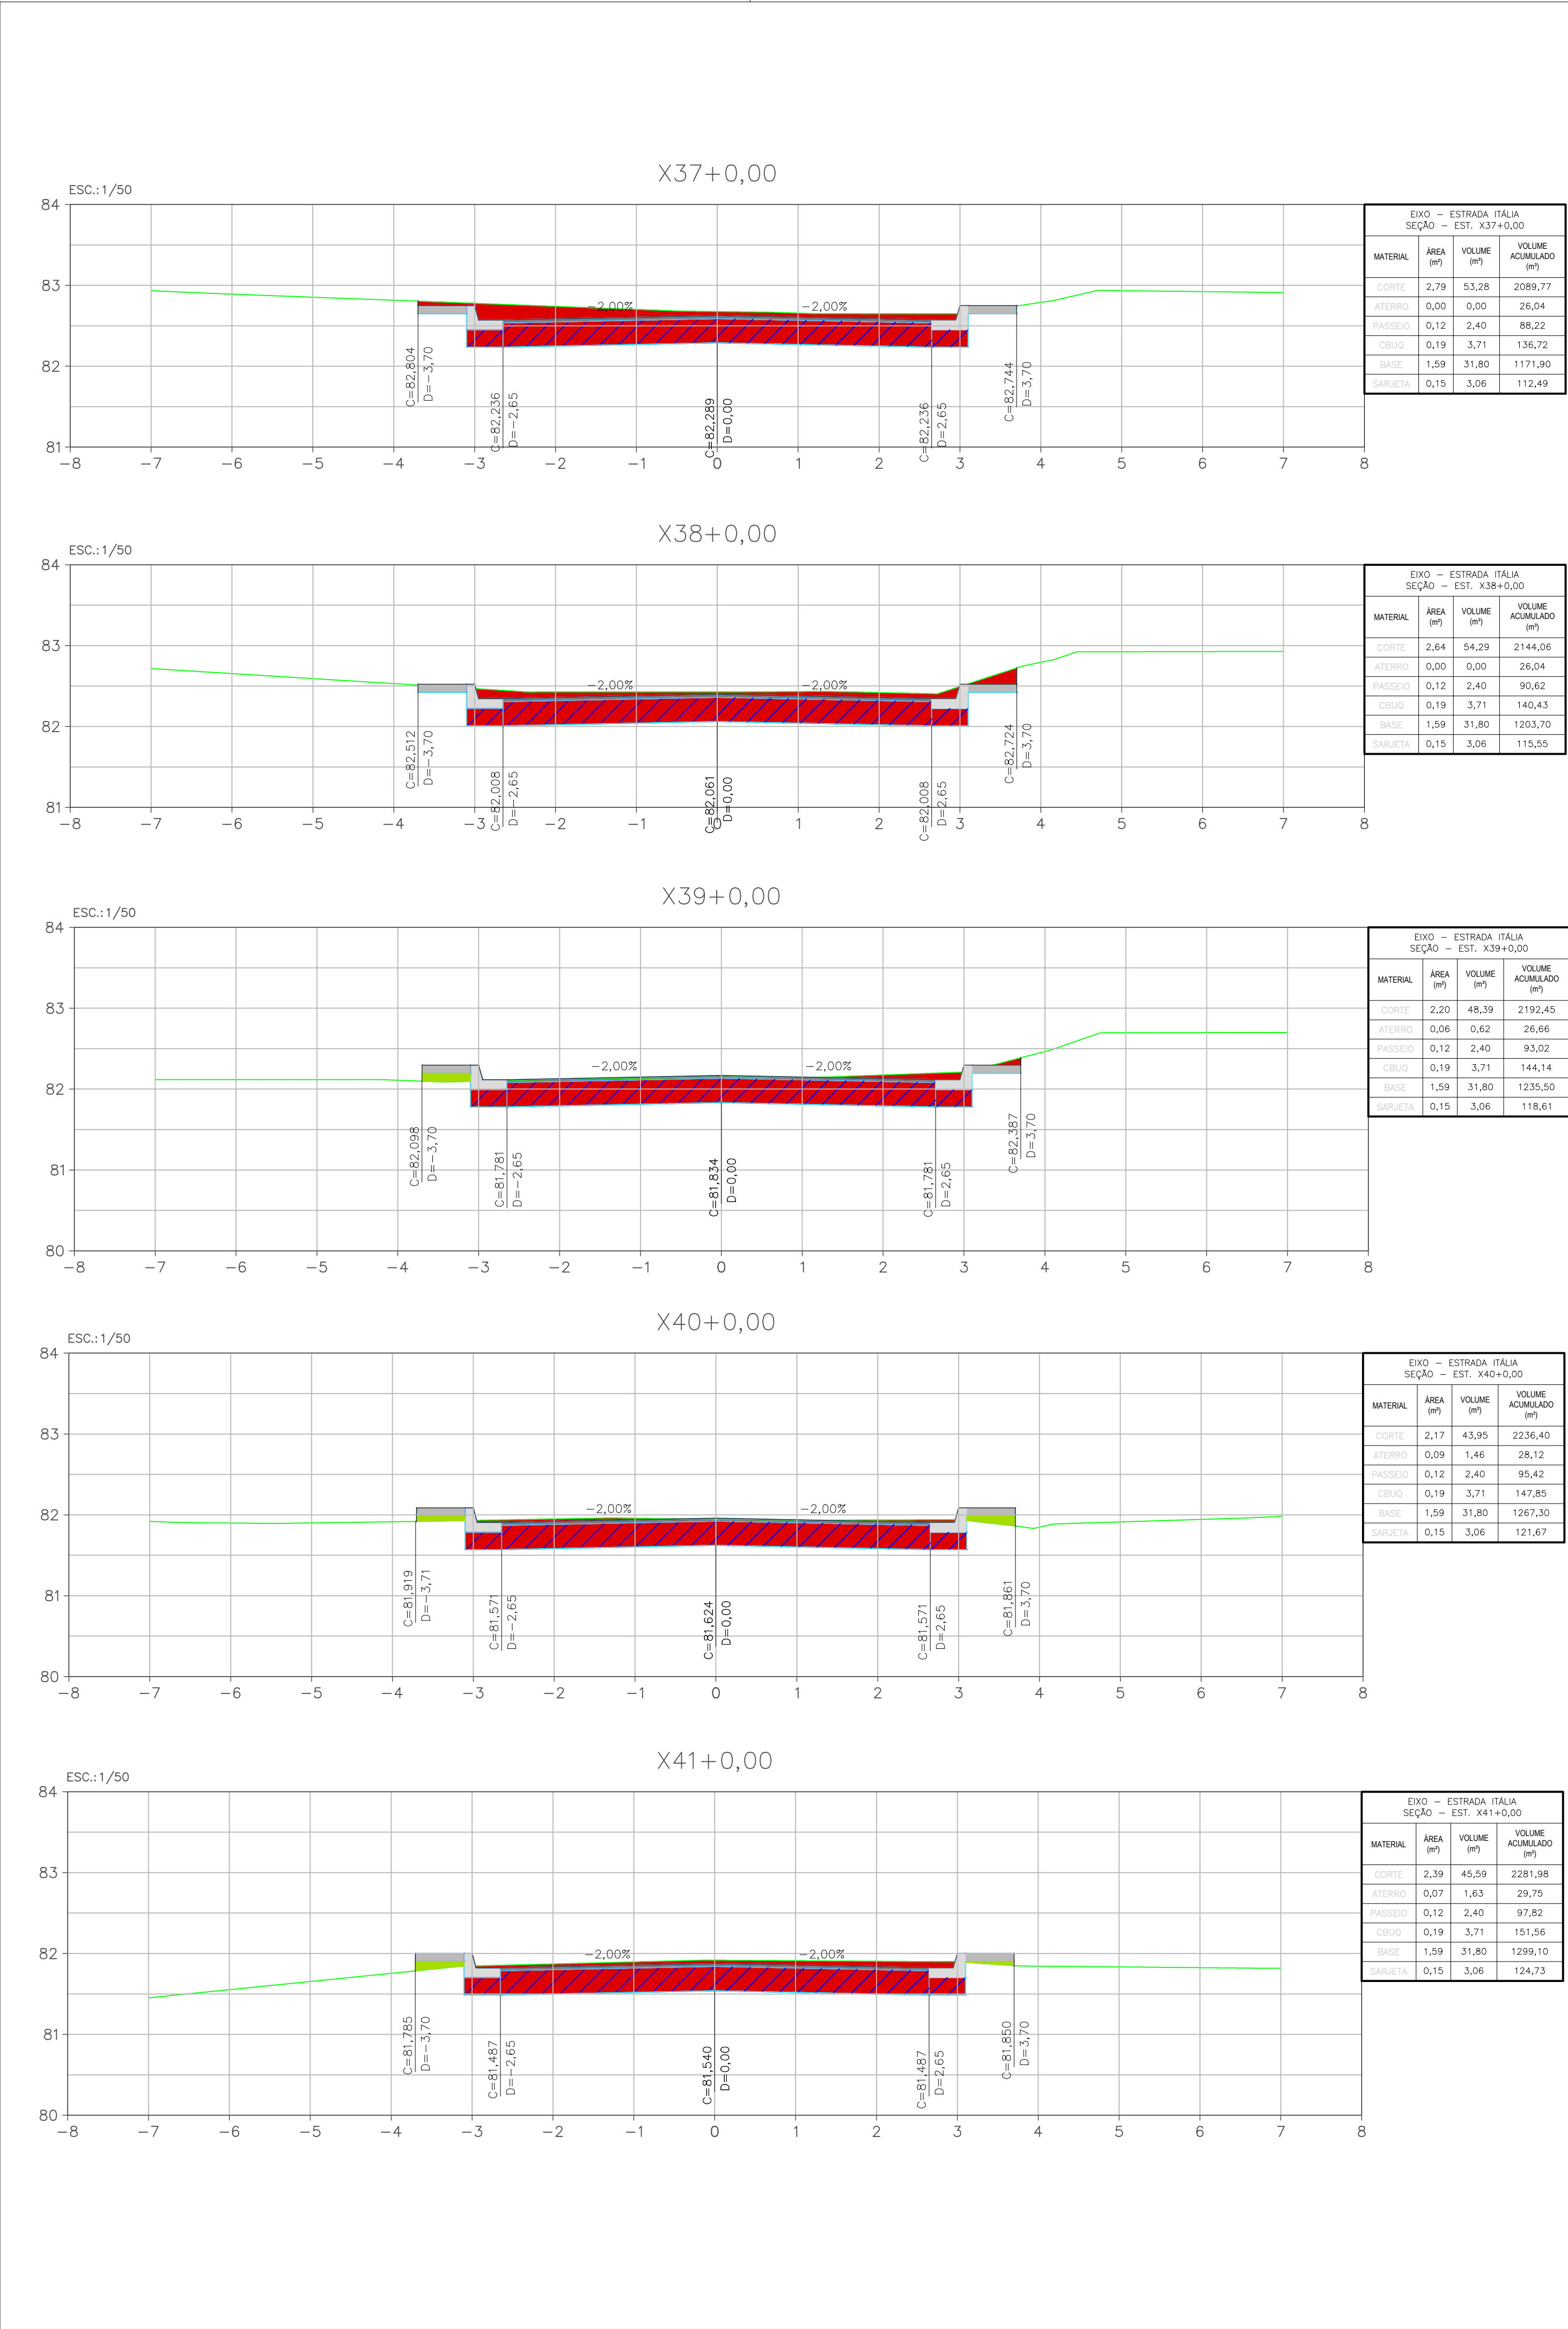

ÁREA DE INTERVENÇÃO - VÁRZEA DAS MOÇAS - NITERÓI - RJ

LEGENDA

- SEÇÃO
- TERRENO NATURAL
- CRUQ
- BGS
- CORTE
- ATERRO

NOTAS GERAIS

- DIMENSÕES EM METROS EXCETO ONDE INDICADO.
- AS ESTACAS FORAM LOCALIZADAS EQUIDISTANTES COM 20,0M ENTRE SI E NOS CASOS EM QUE AS DISTÂNCIAS NÃO PERMANECAM NOS 20M, SERÃO INDICADAS.
- PARA CONFERIR TABELAS DE CURVAS DOS ALINHAMENTOS, TABELAS DE ALINHAMENTO, TABELAS DE CURVAS DAS INTERSEÇÕES, TABELAS DE CURVAS DE CUI-DE-SAC, CONSULTAR PRANCHAS DO PROJETO GEOMÉTRICO. (0032-DE-UPA-PE-001_012 A 0032-DE-UPA-PE-001_016).

00	DEZ/2022	EMISSION INICIAL	
00	OUT/2022	1ª MEDIÇÃO	
REV.	DATA	DESCRIÇÃO	APROVAÇÃO
Projeto Executivo		Título	
PAVIMENTAÇÃO URBANA		SEÇÃO TRANSVERSAL - ESTRADA ÍTÁLIA (LOTE 05)	
Autor do projeto		Responsável Técnico	
Nomenclatura da prancha:		Desenhista	

39|52

1:50

