
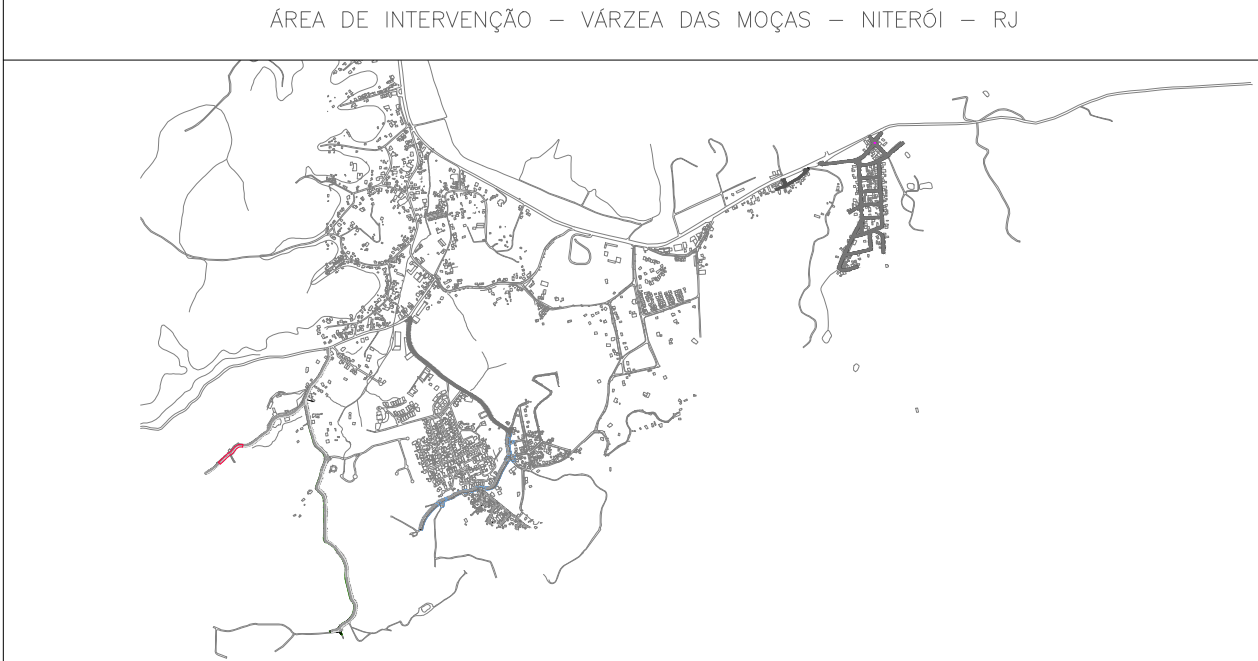
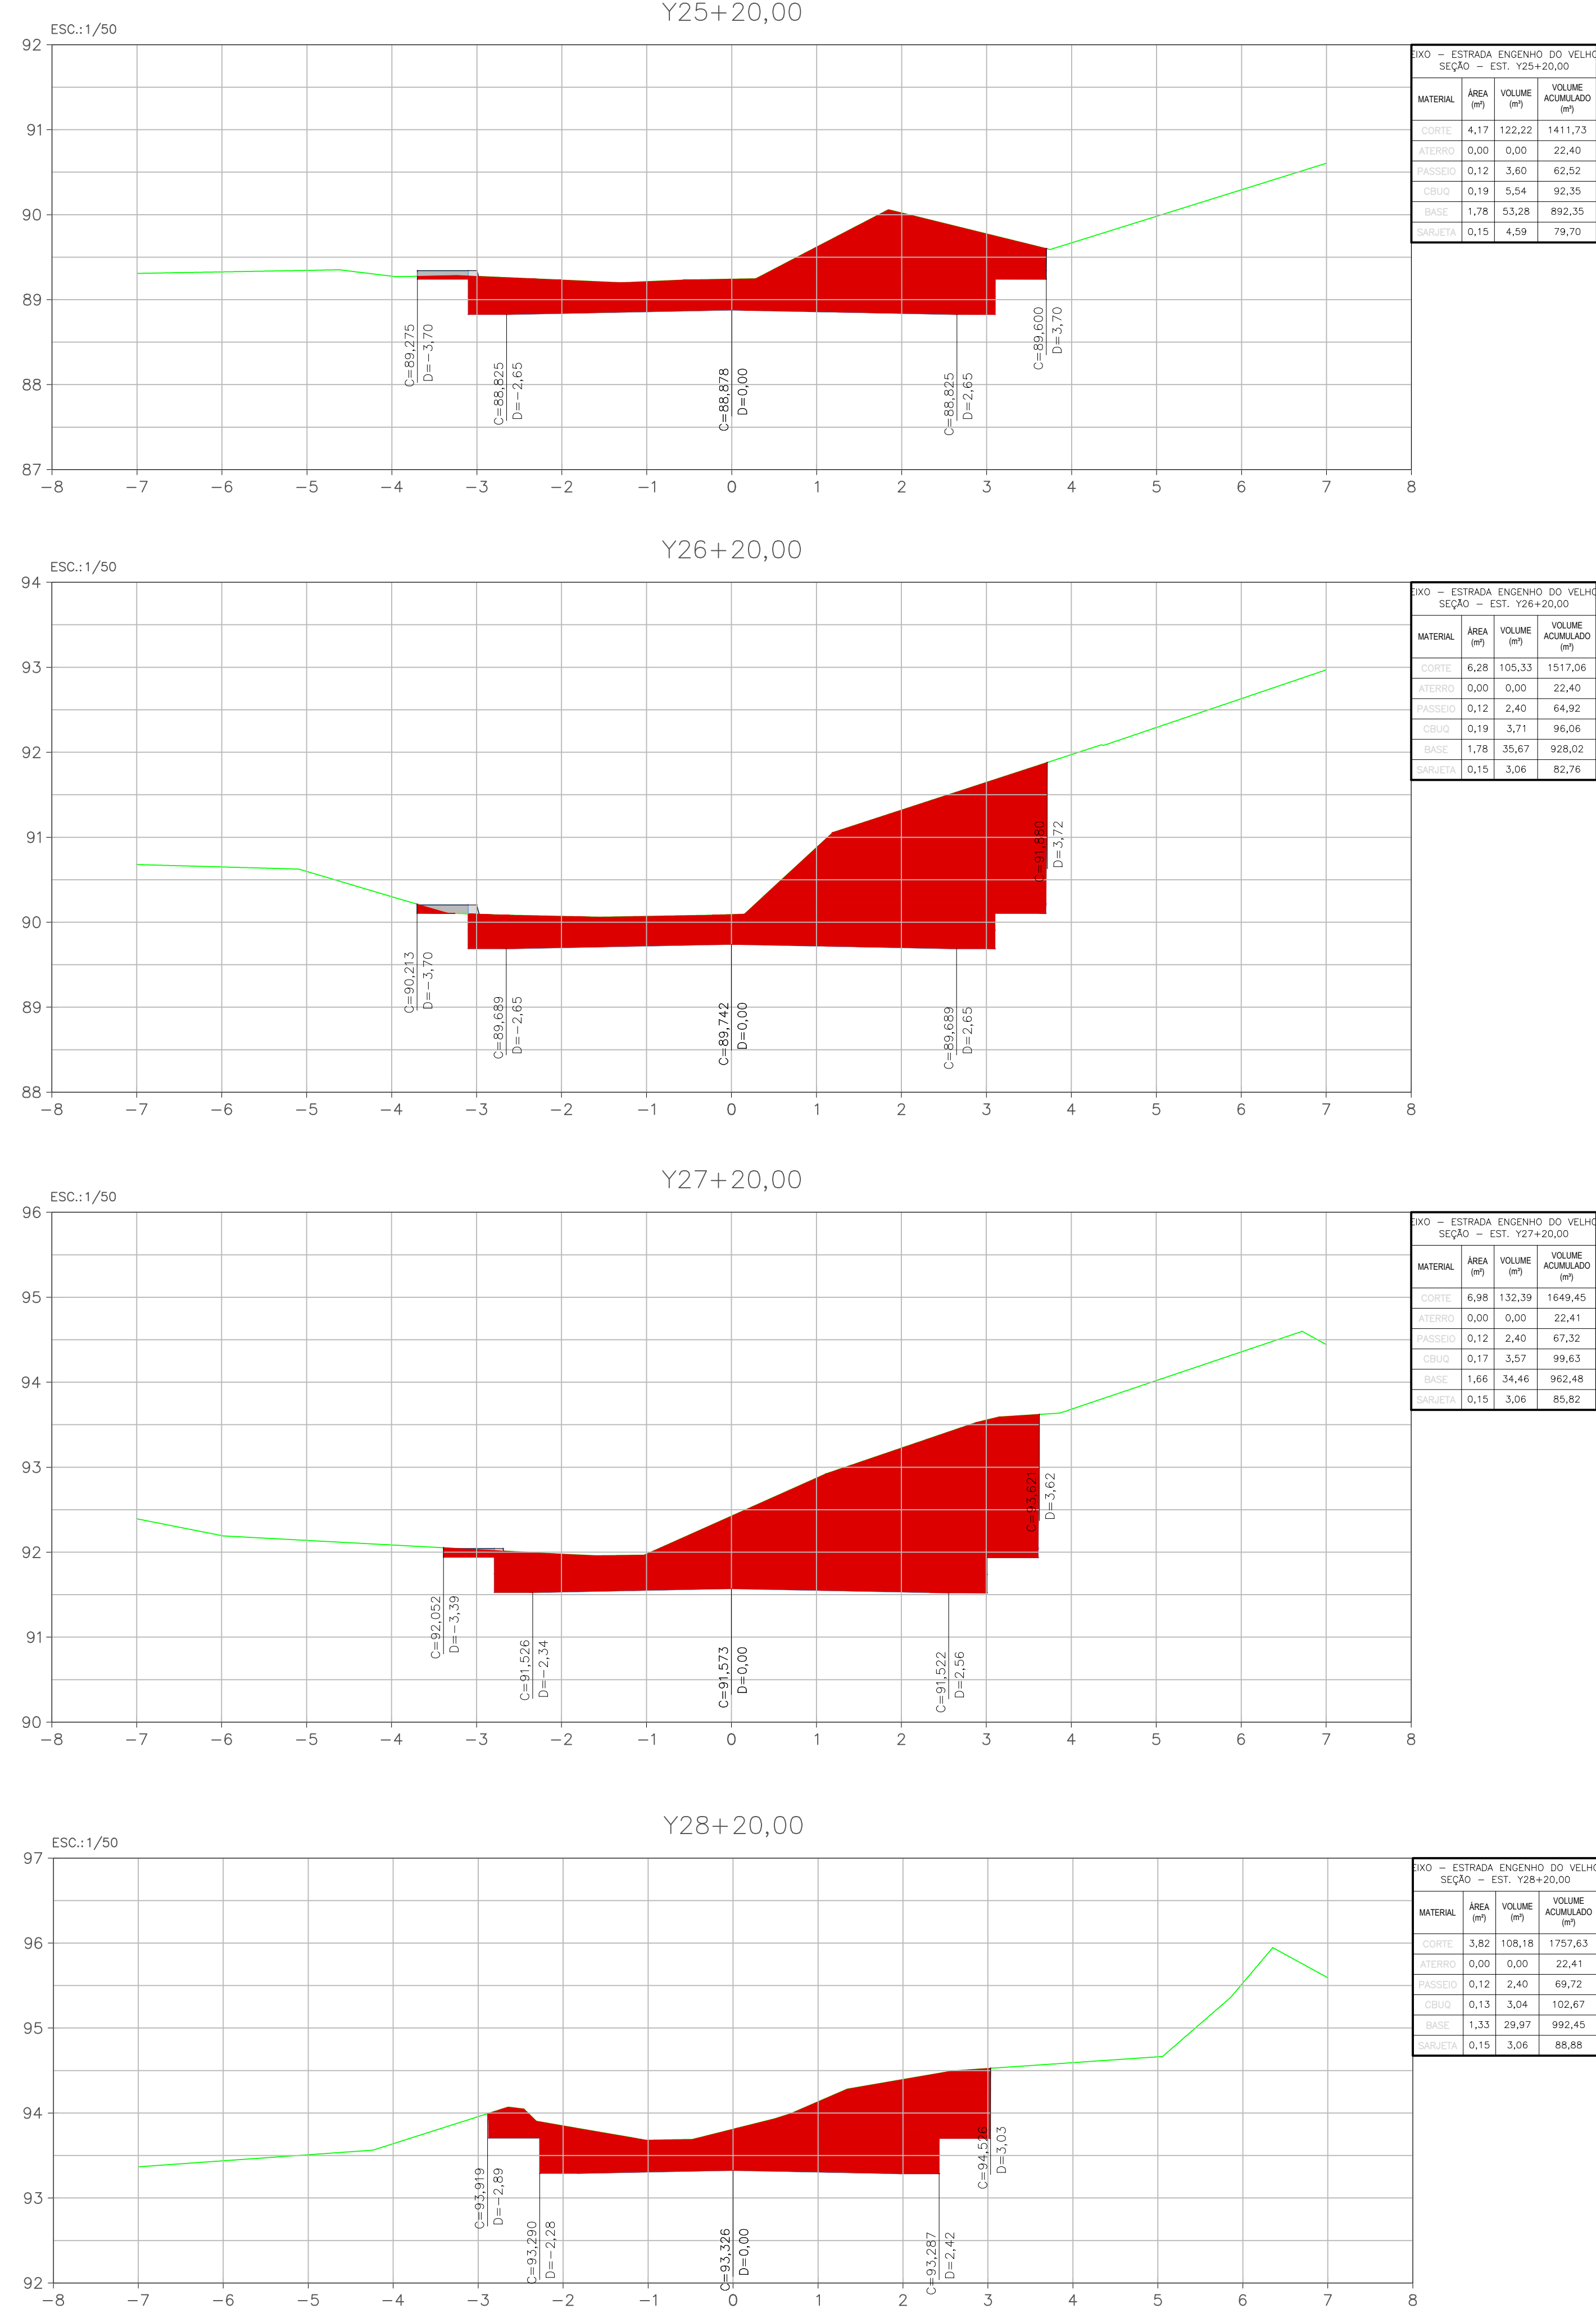


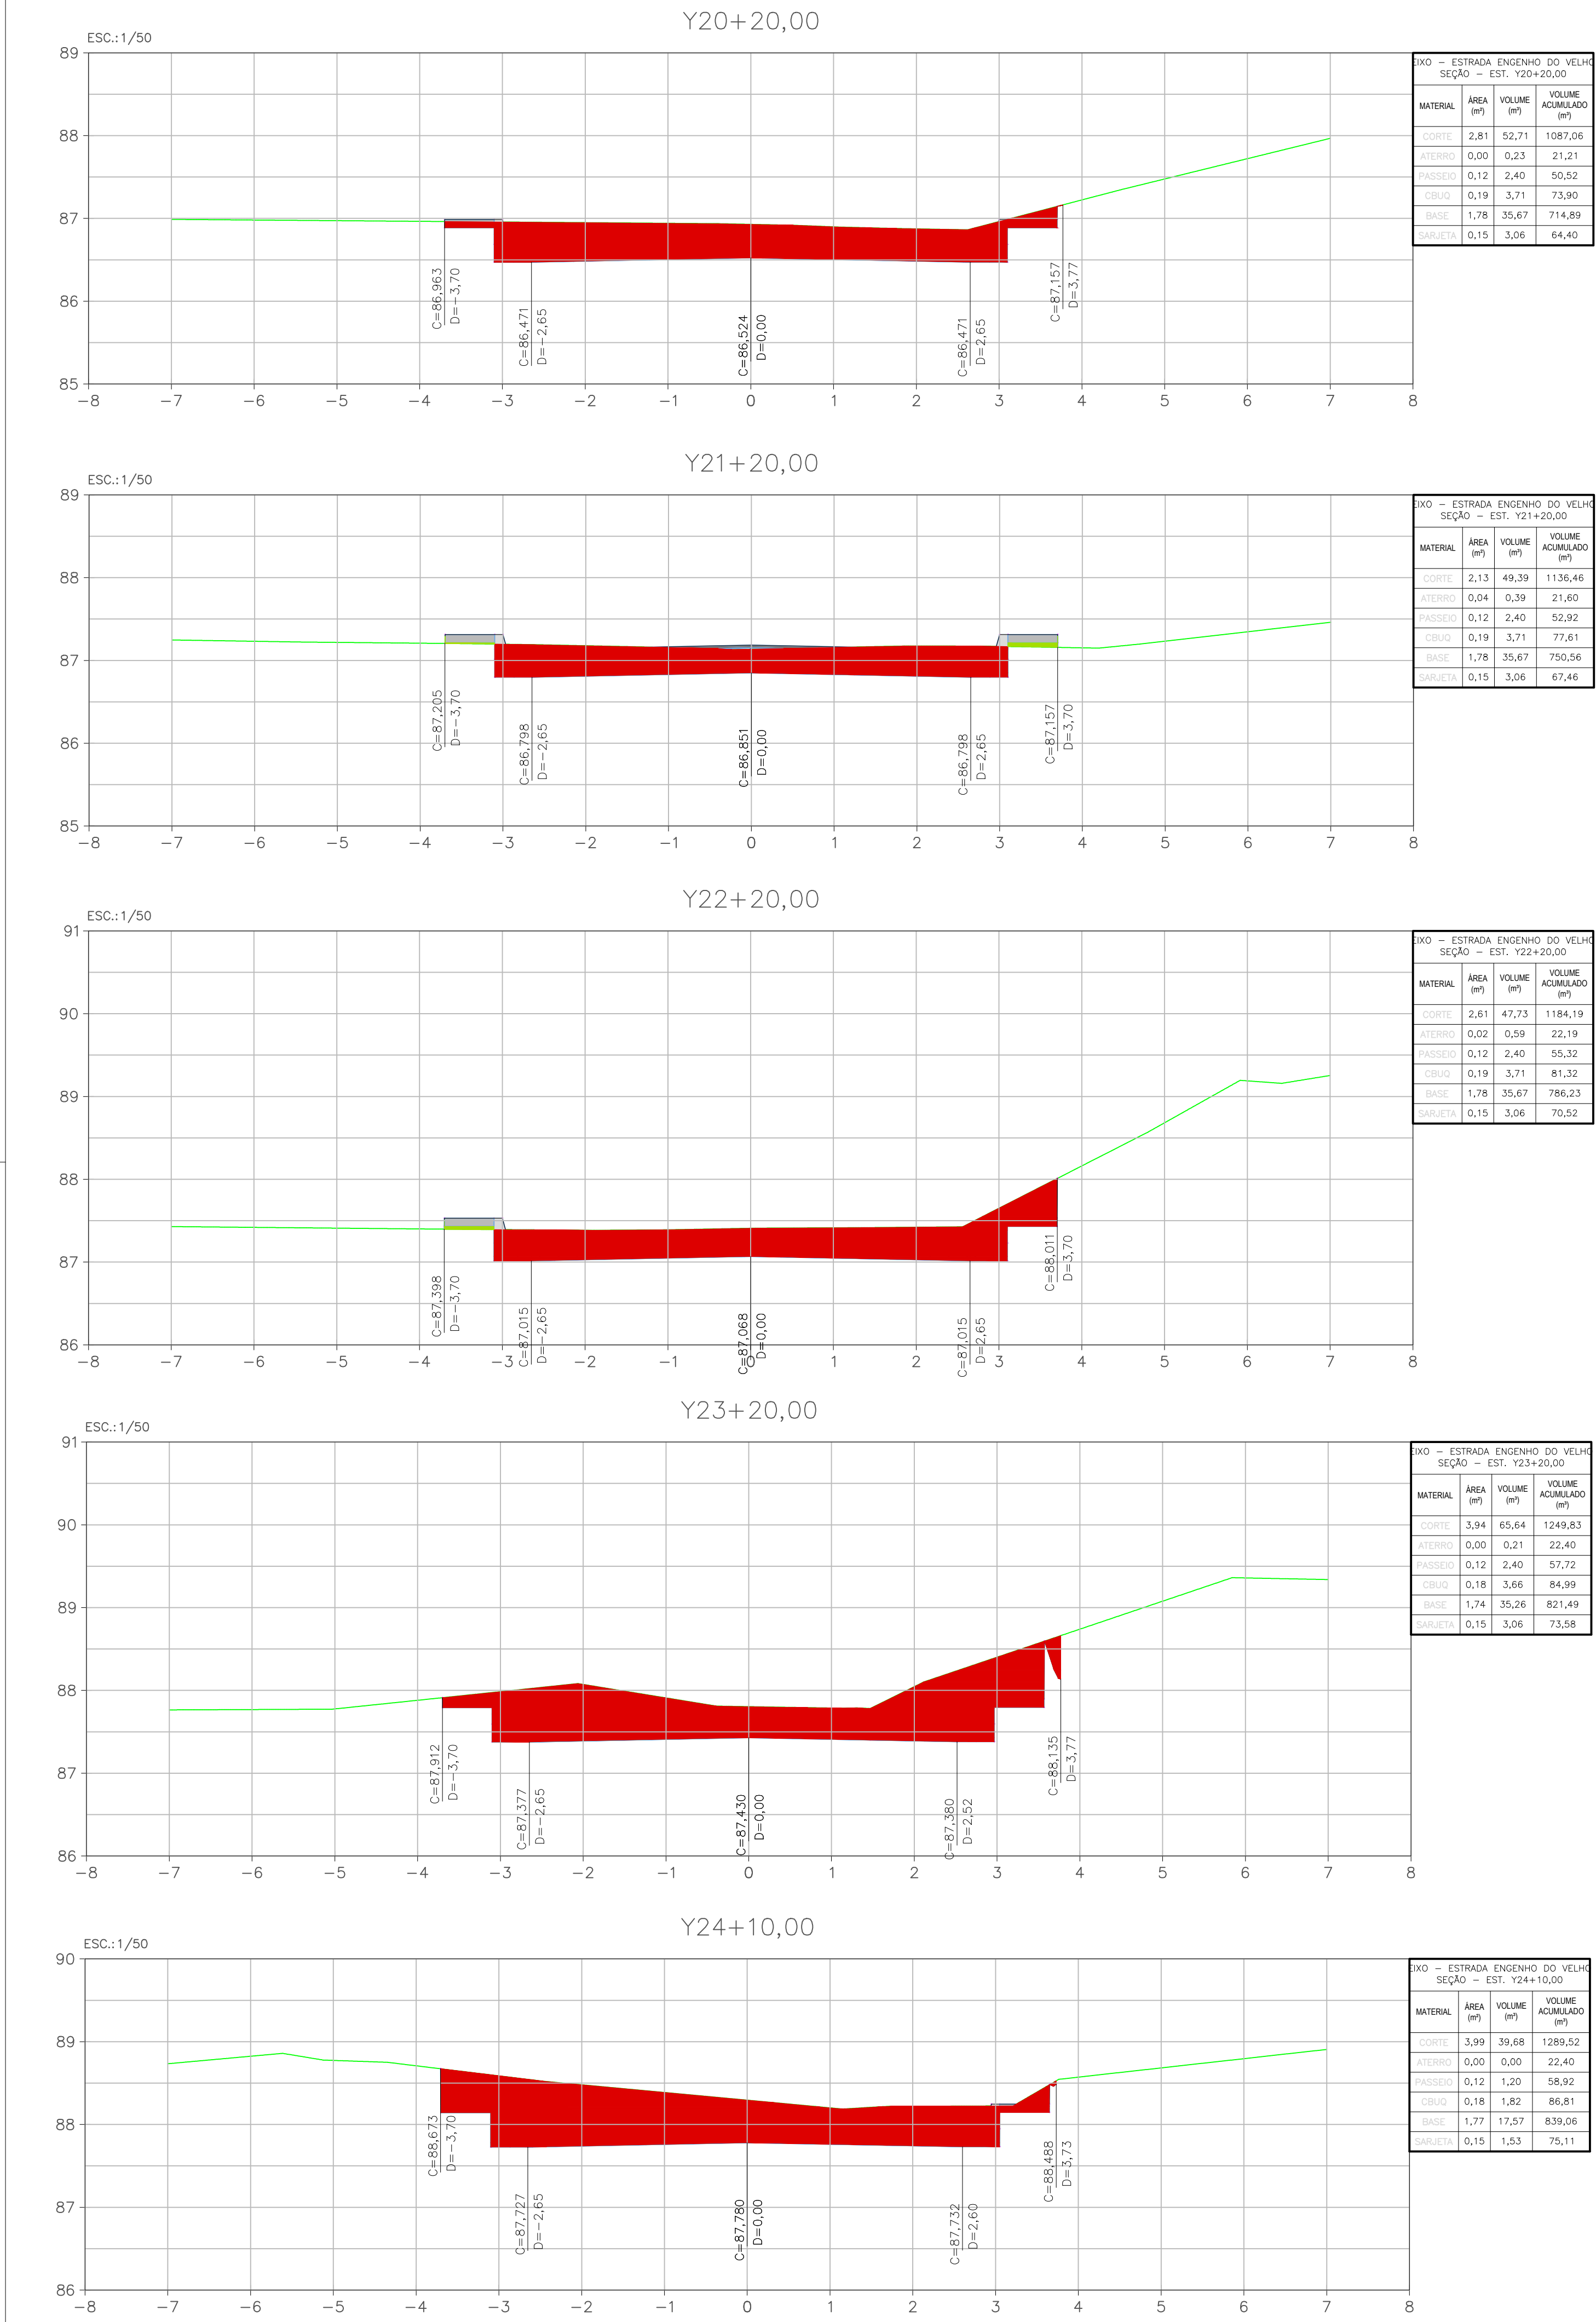

LEGENDA	
	SEÇÃO
	TERRENO NATURAL
	CBUQ
	BGS
	CORTE
	ATERRO

NOTAS GERAIS

1 - DIMENSÕES EM METROS EXCETO ONDE INDICADO.

2 - AS ESTACAS FORAM LOCALIZADAS EQUIDISTANTES COM 20,0M ENTRE SI E NOS CASOS EM QUE AS DISTÂNCIAS NÃO PERMANEÇAM NOS 20M, SERÃO INDICADAS.

3 - PARA CONFERIR TABELAS DE CURVAS DOS ALINHAMENTOS, TABELAS DE ALINHAMENTO, TABELAS DE CURVAS DAS INTERSEÇÕES, TABELAS DE CURVAS DE GUL-DE-SAC, CONSULTAR PRANCHAS DO PROJETO GEOMÉTRICO. (0032-DE-UPA-PE-001_012 A 0032-DE-UPA-PE-001_016).

00	DEZ/2022	EMISSION INICIAL	
00	OUT/2022	1ª MEDIÇÃO	
REV.	DATA	DESCRIÇÃO	APROVAÇÃO
		PREFEITURA MUNICIPAL DE NITERÓI EMPRESA MUNICIPAL DE MORADIA, URBANIZAÇÃO E SANEAMENTO	
Etapas do projeto:		Título:	
PROJETO EXECUTIVO		SEÇÃO TRANSVERSAL - RUA ENGENHO DO VELHO (LOTE 05)	
Disciplina:		Autor do projeto:	Responsável Técnico:
PAVIMENTAÇÃO URBANA		ÁTRIA V.	MÁRIO MACHADO
Nomenclatura da prancha:		Desenhista:	
0032-DE-UPA-PE-002_046		NAIDA C.	
			46 52
			0032-MD-UPA-PE-002_R0
			Escala:
			1:50

