


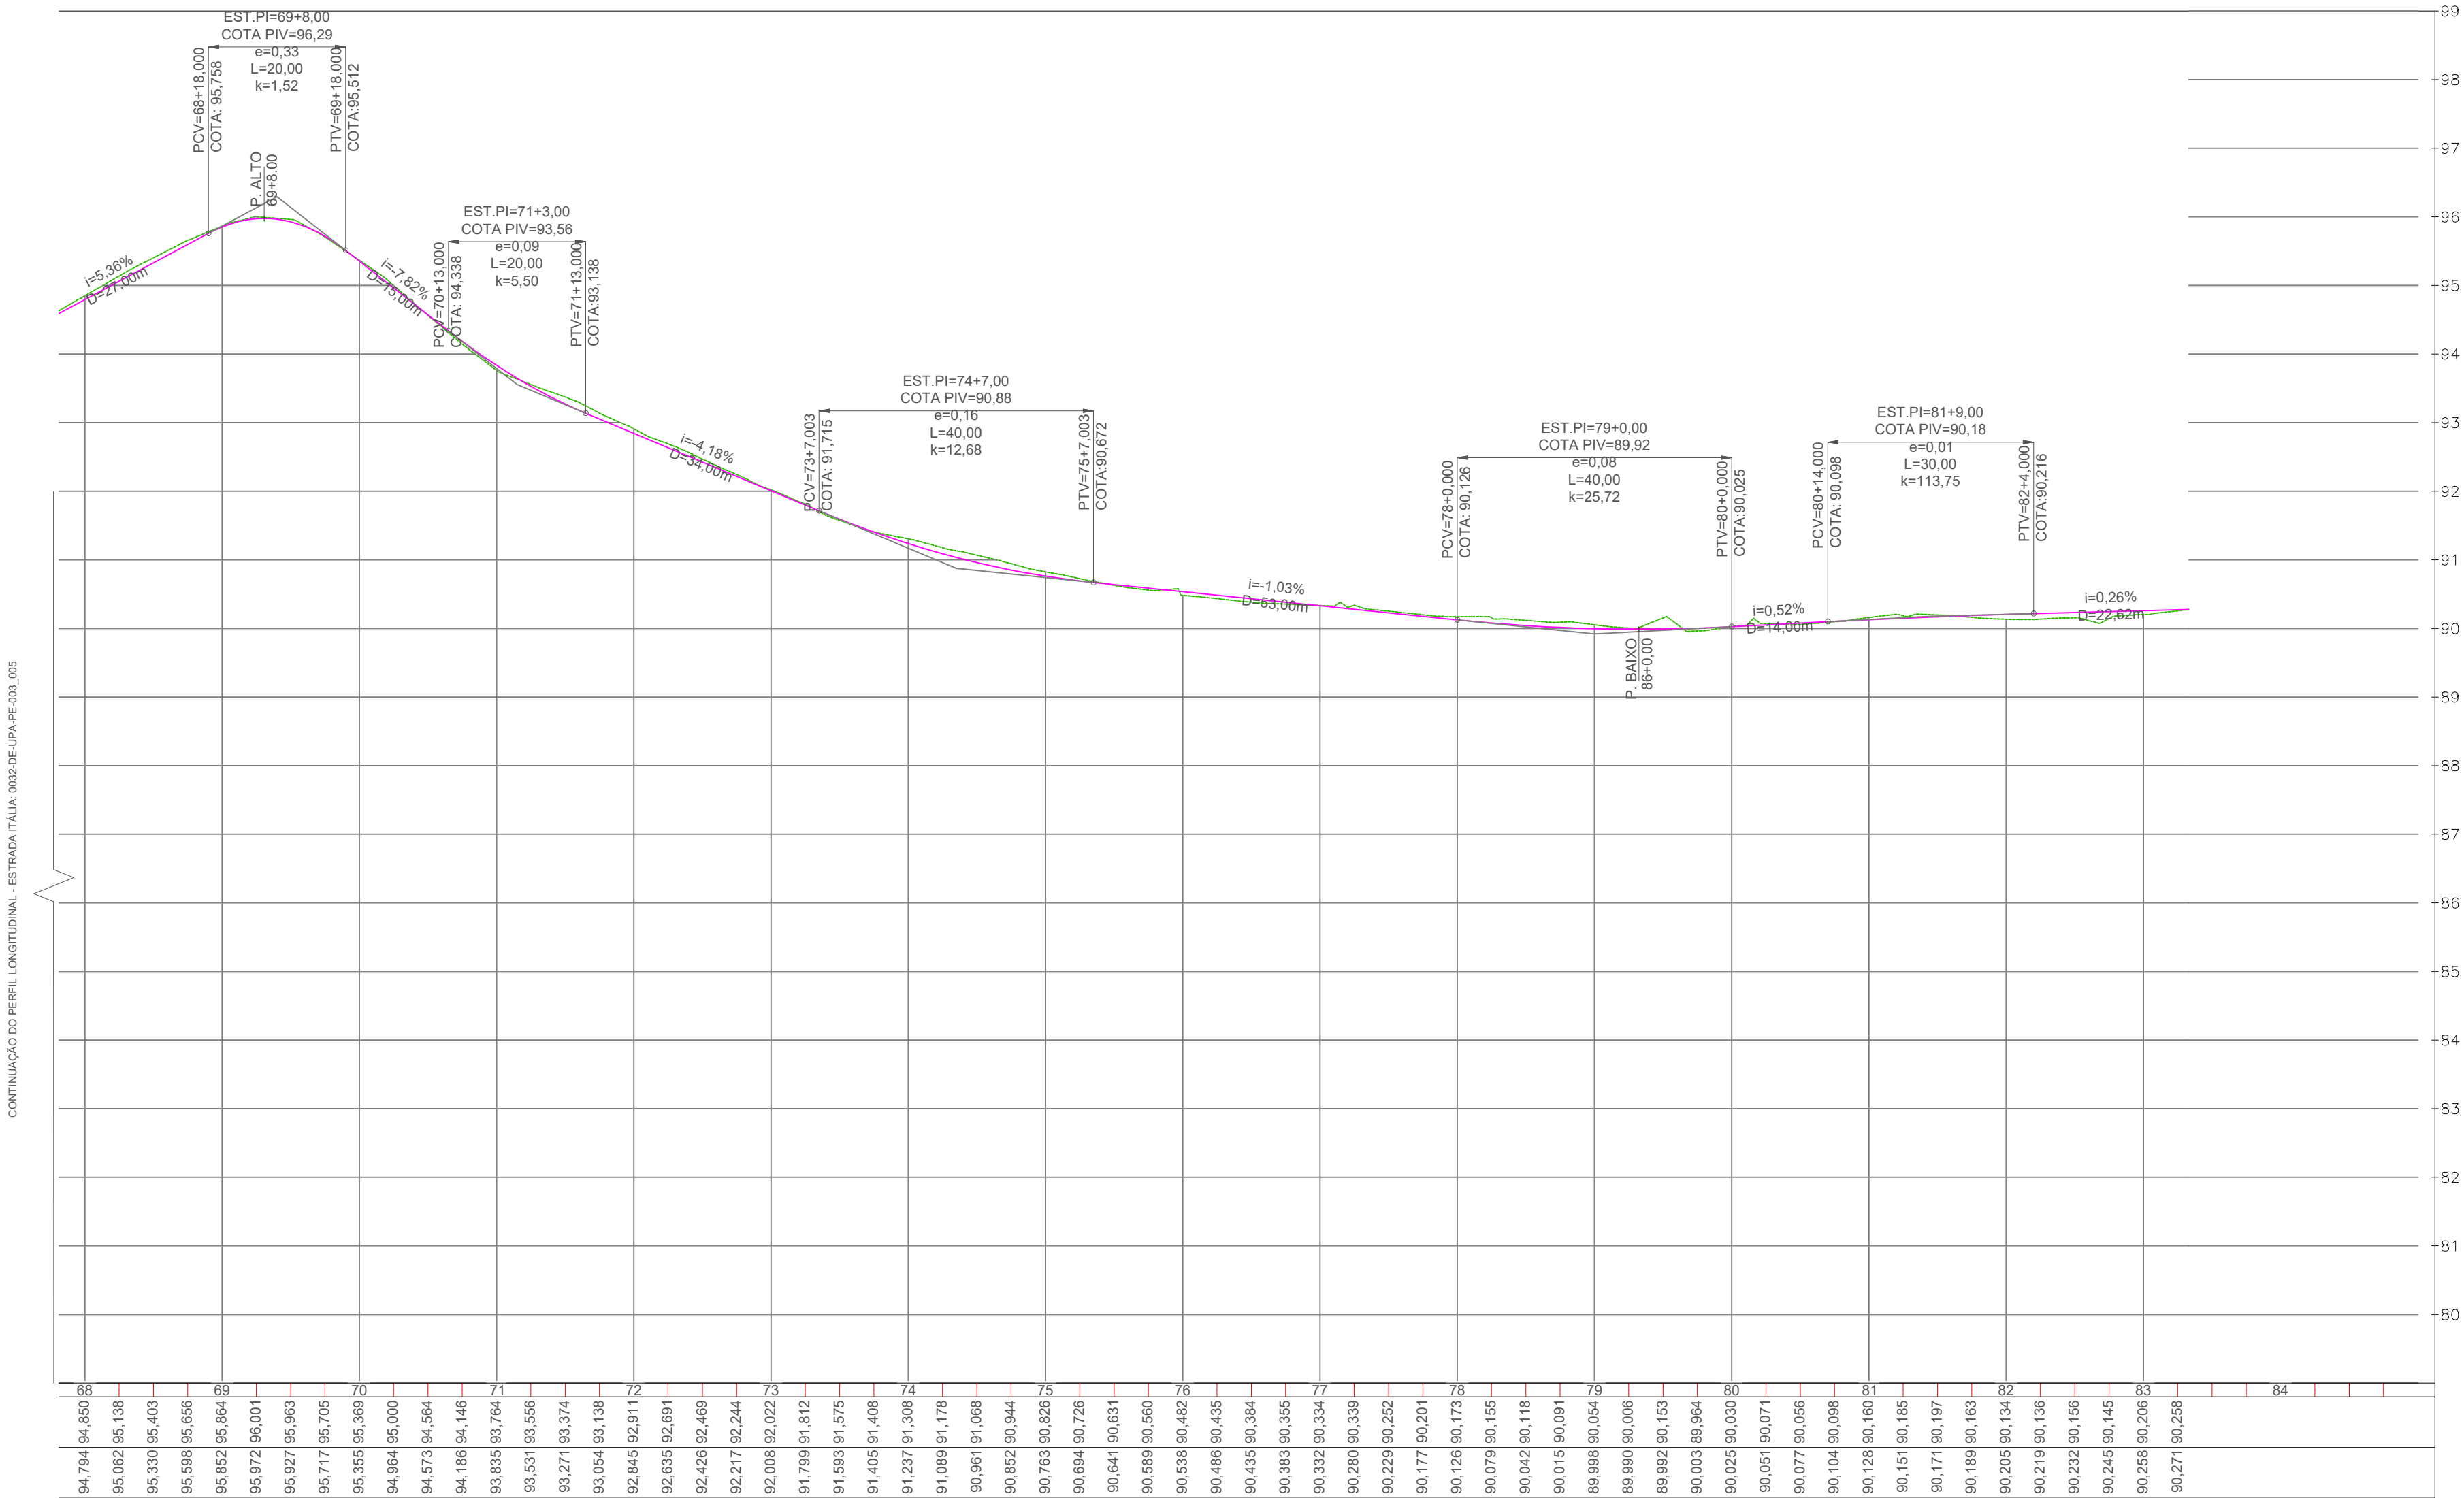


LEGENDA

	SEÇÃO
	PERFIL TERRENO NATURAL
	PERFIL PROJETADO

NOTAS GERAIS

- 1 - DIMENSÕES EM METROS EXCETO ONDE INDICADO.
- 2 - AS ESTACAS FORAM LOCALIZADAS EQUIDISTANTES COM 20,0M ENTRE SI, E NOS CASOS EM QUE AS DISTÂNCIAS NÃO PERMANEÇAM NOS 20M, SERÃO INDICADAS.
- 3 -PARA CONFERIR TABELAS DE CURVAS DOS ALINHAMENTOS, TABELAS DE ALINHAMENTO, TABELAS DE CURVAS DAS INTERSEÇÕES, TABELAS DE CURVAS DE CUL-DE-SAC, CONSULTAR PRANCHAS DO PROJETO GEOMÉTRICO (0032-DE-UPA-PE-001_012 A 0032-DE-UPA-PE-001_016).

LOTE 05 - VÁRZEA DAS MOÇAS - NITERÓI - RJ

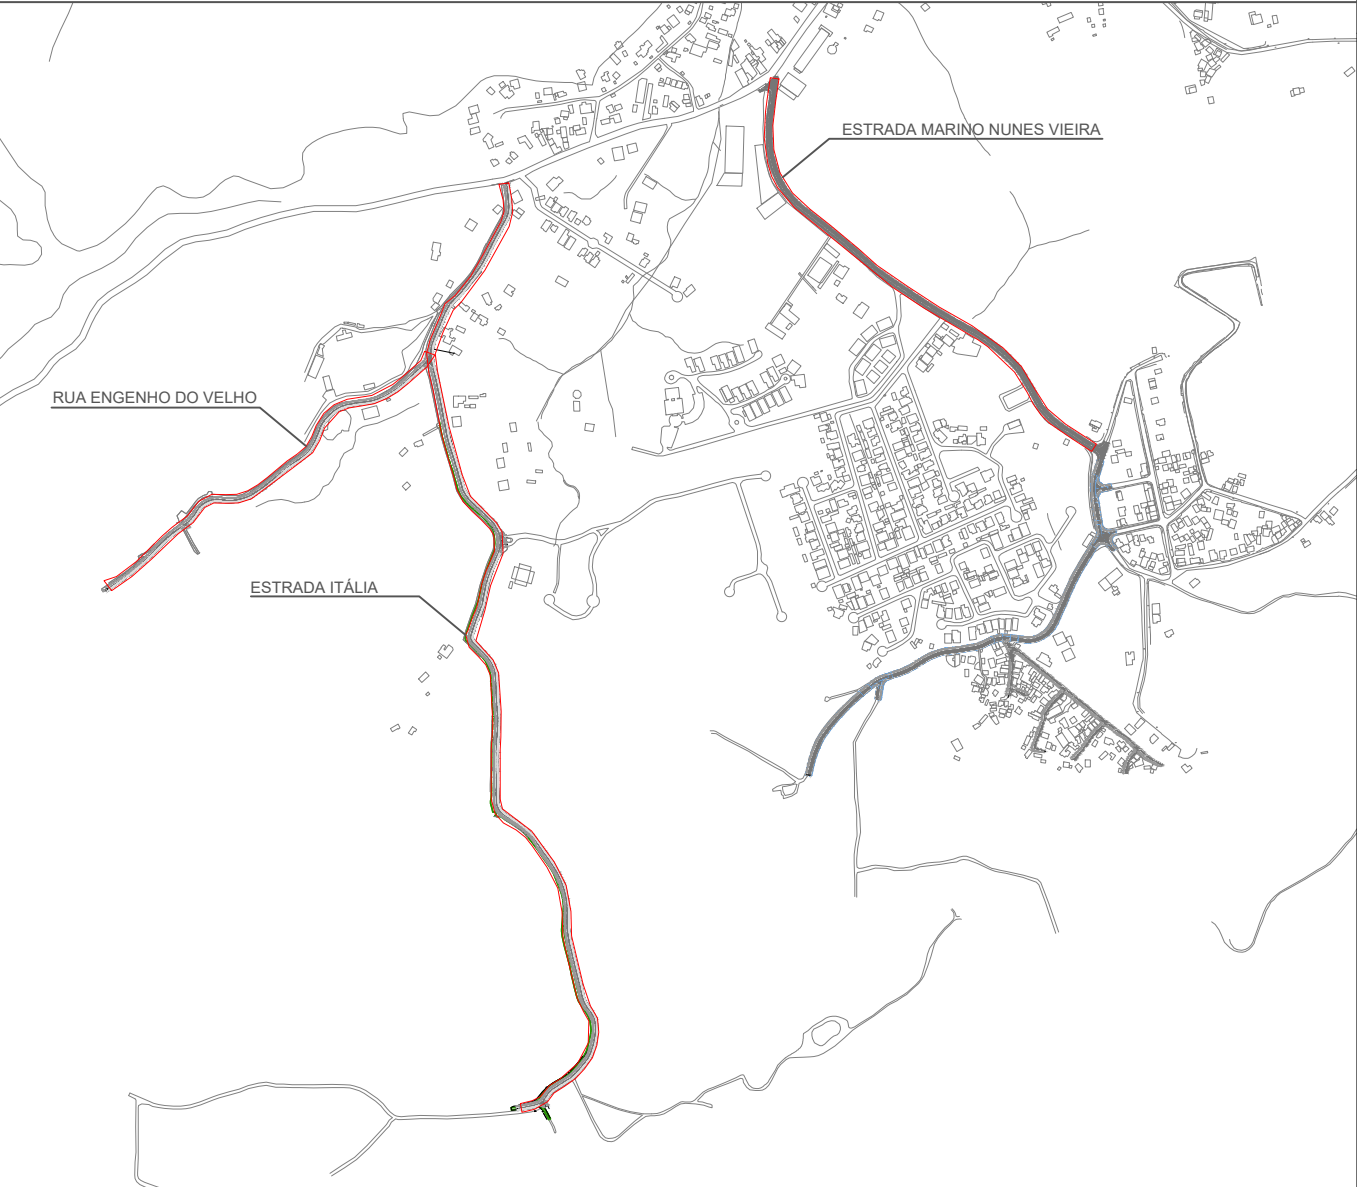

00	DEZ/2022	EMIÇÃO INICIAL		
00	OUT/2022	1ª MEDIÇÃO		
REV.	DATA	DESCRIÇÃO		APROVAÇÃO
		PREFEITURA MUNICIPAL DE NITERÓI EMPRESA MUNICIPAL DE MORADIA, URBANIZAÇÃO E SANEAMENTO		 NITERÓI SEMPRE A FRENTE Empresa Municipal de Moradia, Urbanização e Saneamento - EMUSA
		Área/Projeto: PROJETO EXECUTIVO DE PAVIMENTAÇÃO E DREAGEM DE VIAS NO BAIRRO DE VÁRZEA DAS MOÇAS - NITERÓI/RJ		
Etapas de projeto: PROJETO EXECUTIVO		Título: PERFIL LONGITUDINAL - ESTRADA ITÁLIA		05 06 0032-MD-RPA-PE-003_R0
Disciplina: PAVIMENTAÇÃO URBANA		Autor do projeto: ÁTRIA V.	Responsável técnico: MÁRIO MACHADO	
Nomenclatura da prancha: 0032-DE-UPA-PE-003_006		Desenhista: ÁTRIA V.	Escala: 1:750	

