




PERFIL LONGITUDINAL – RUA SERRINHA
ESC.: H:1/750
V:1/50

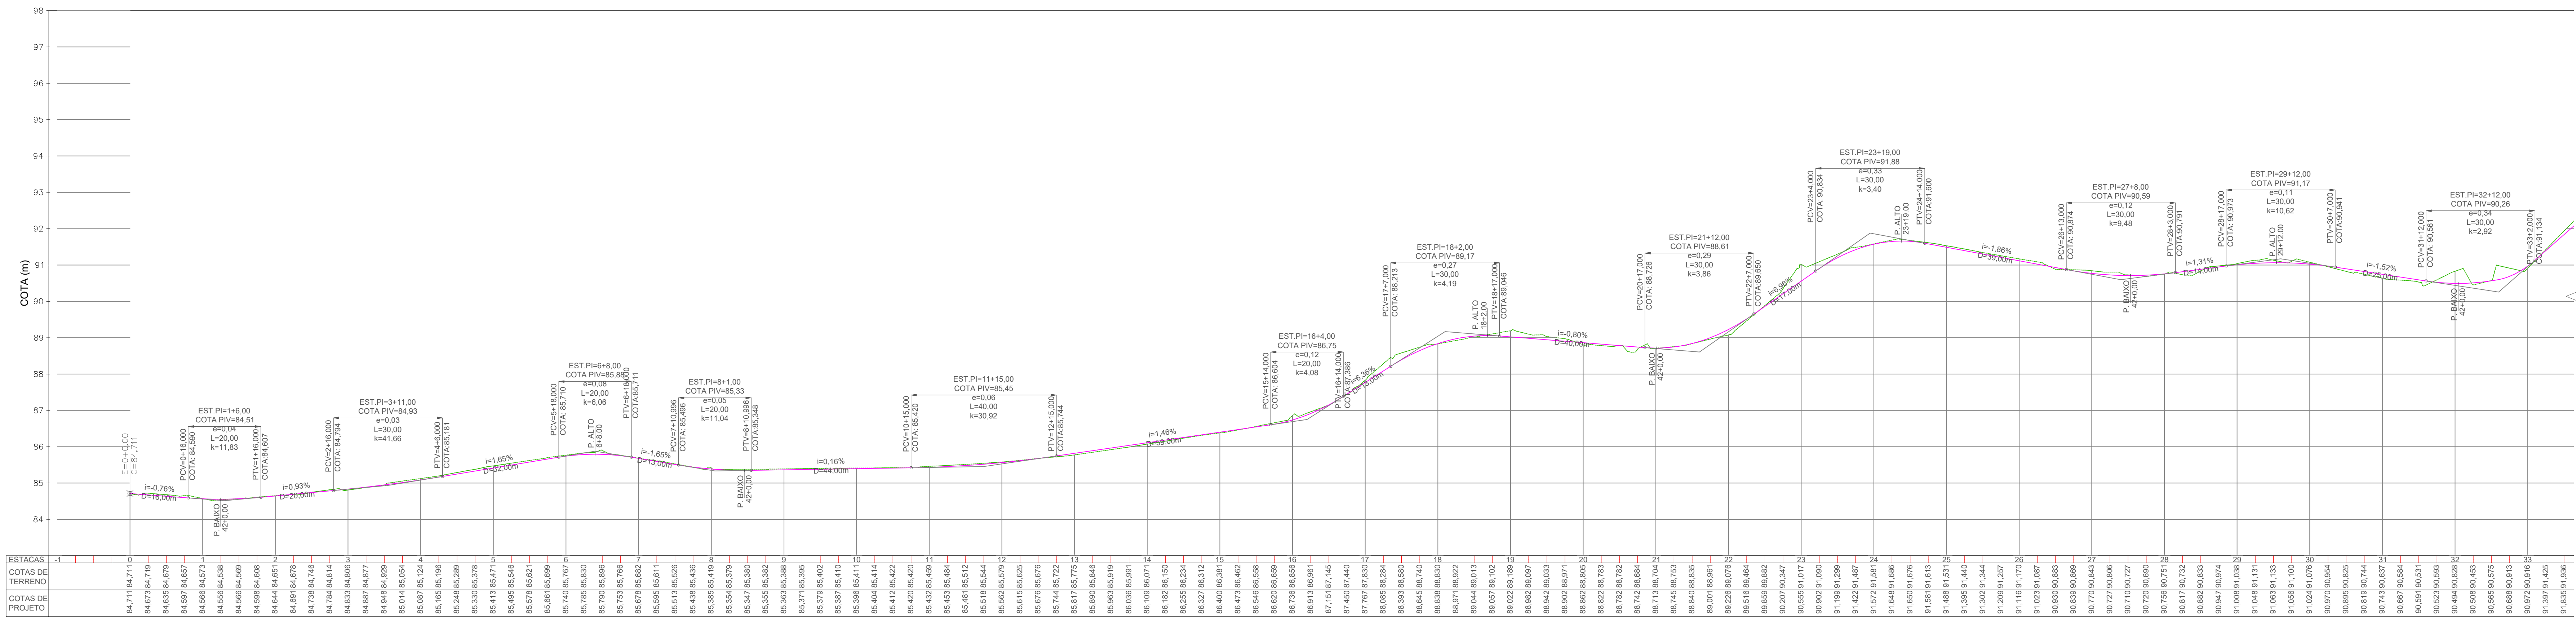


PERFIL LONGITUDINAL – RUA 01
ESC.: H:1/750
V:1/50

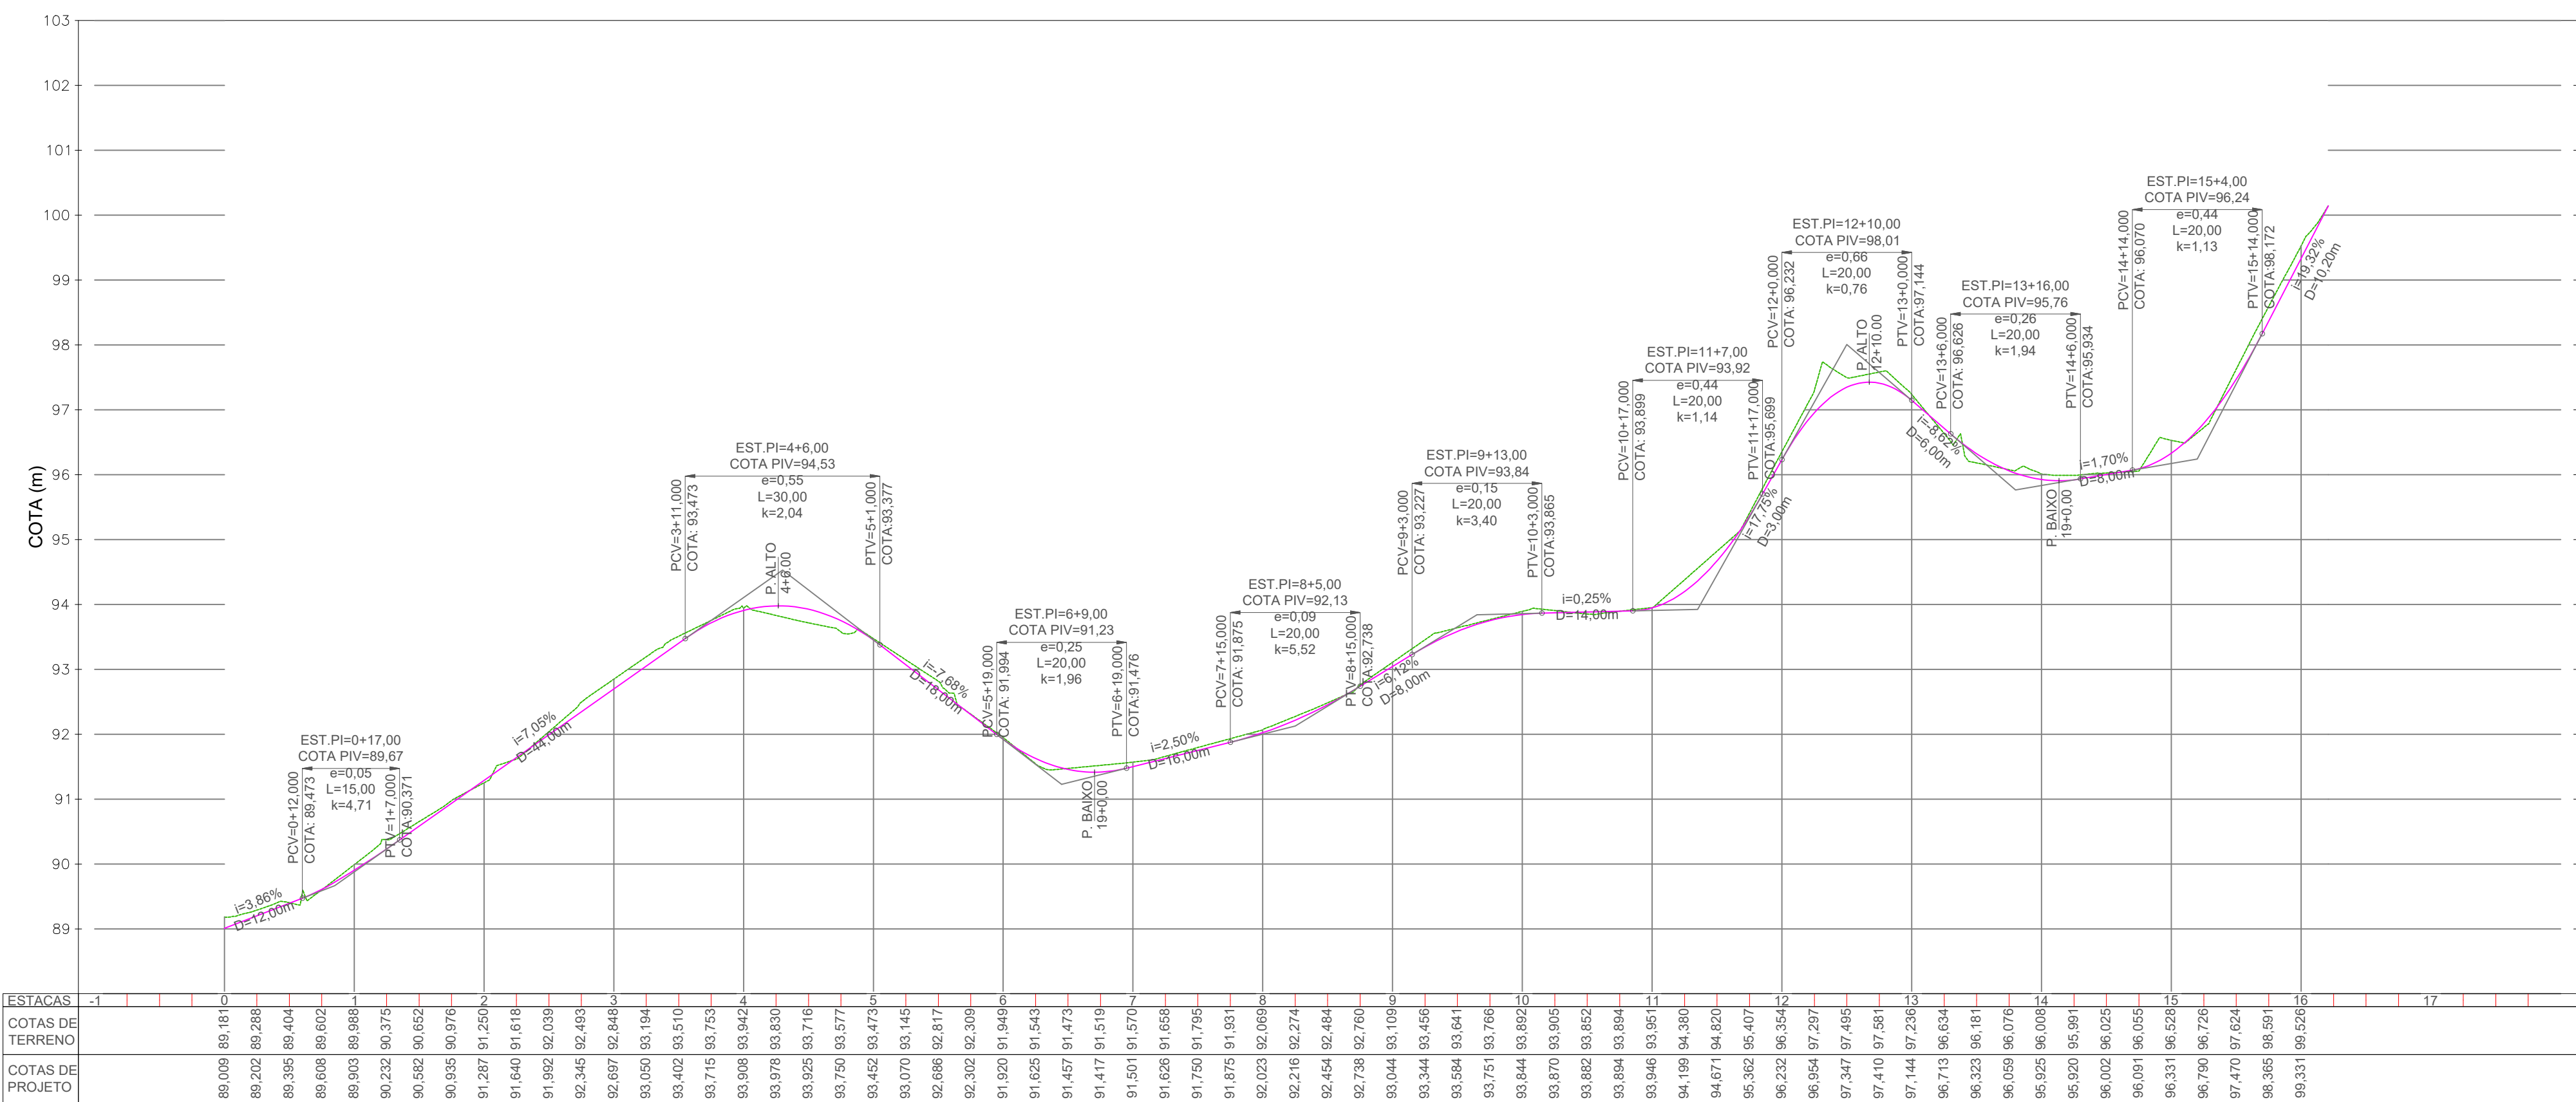


PERFIL LONGITUDINAL – RUA 04
ESC.: H:1/750
V:1/50

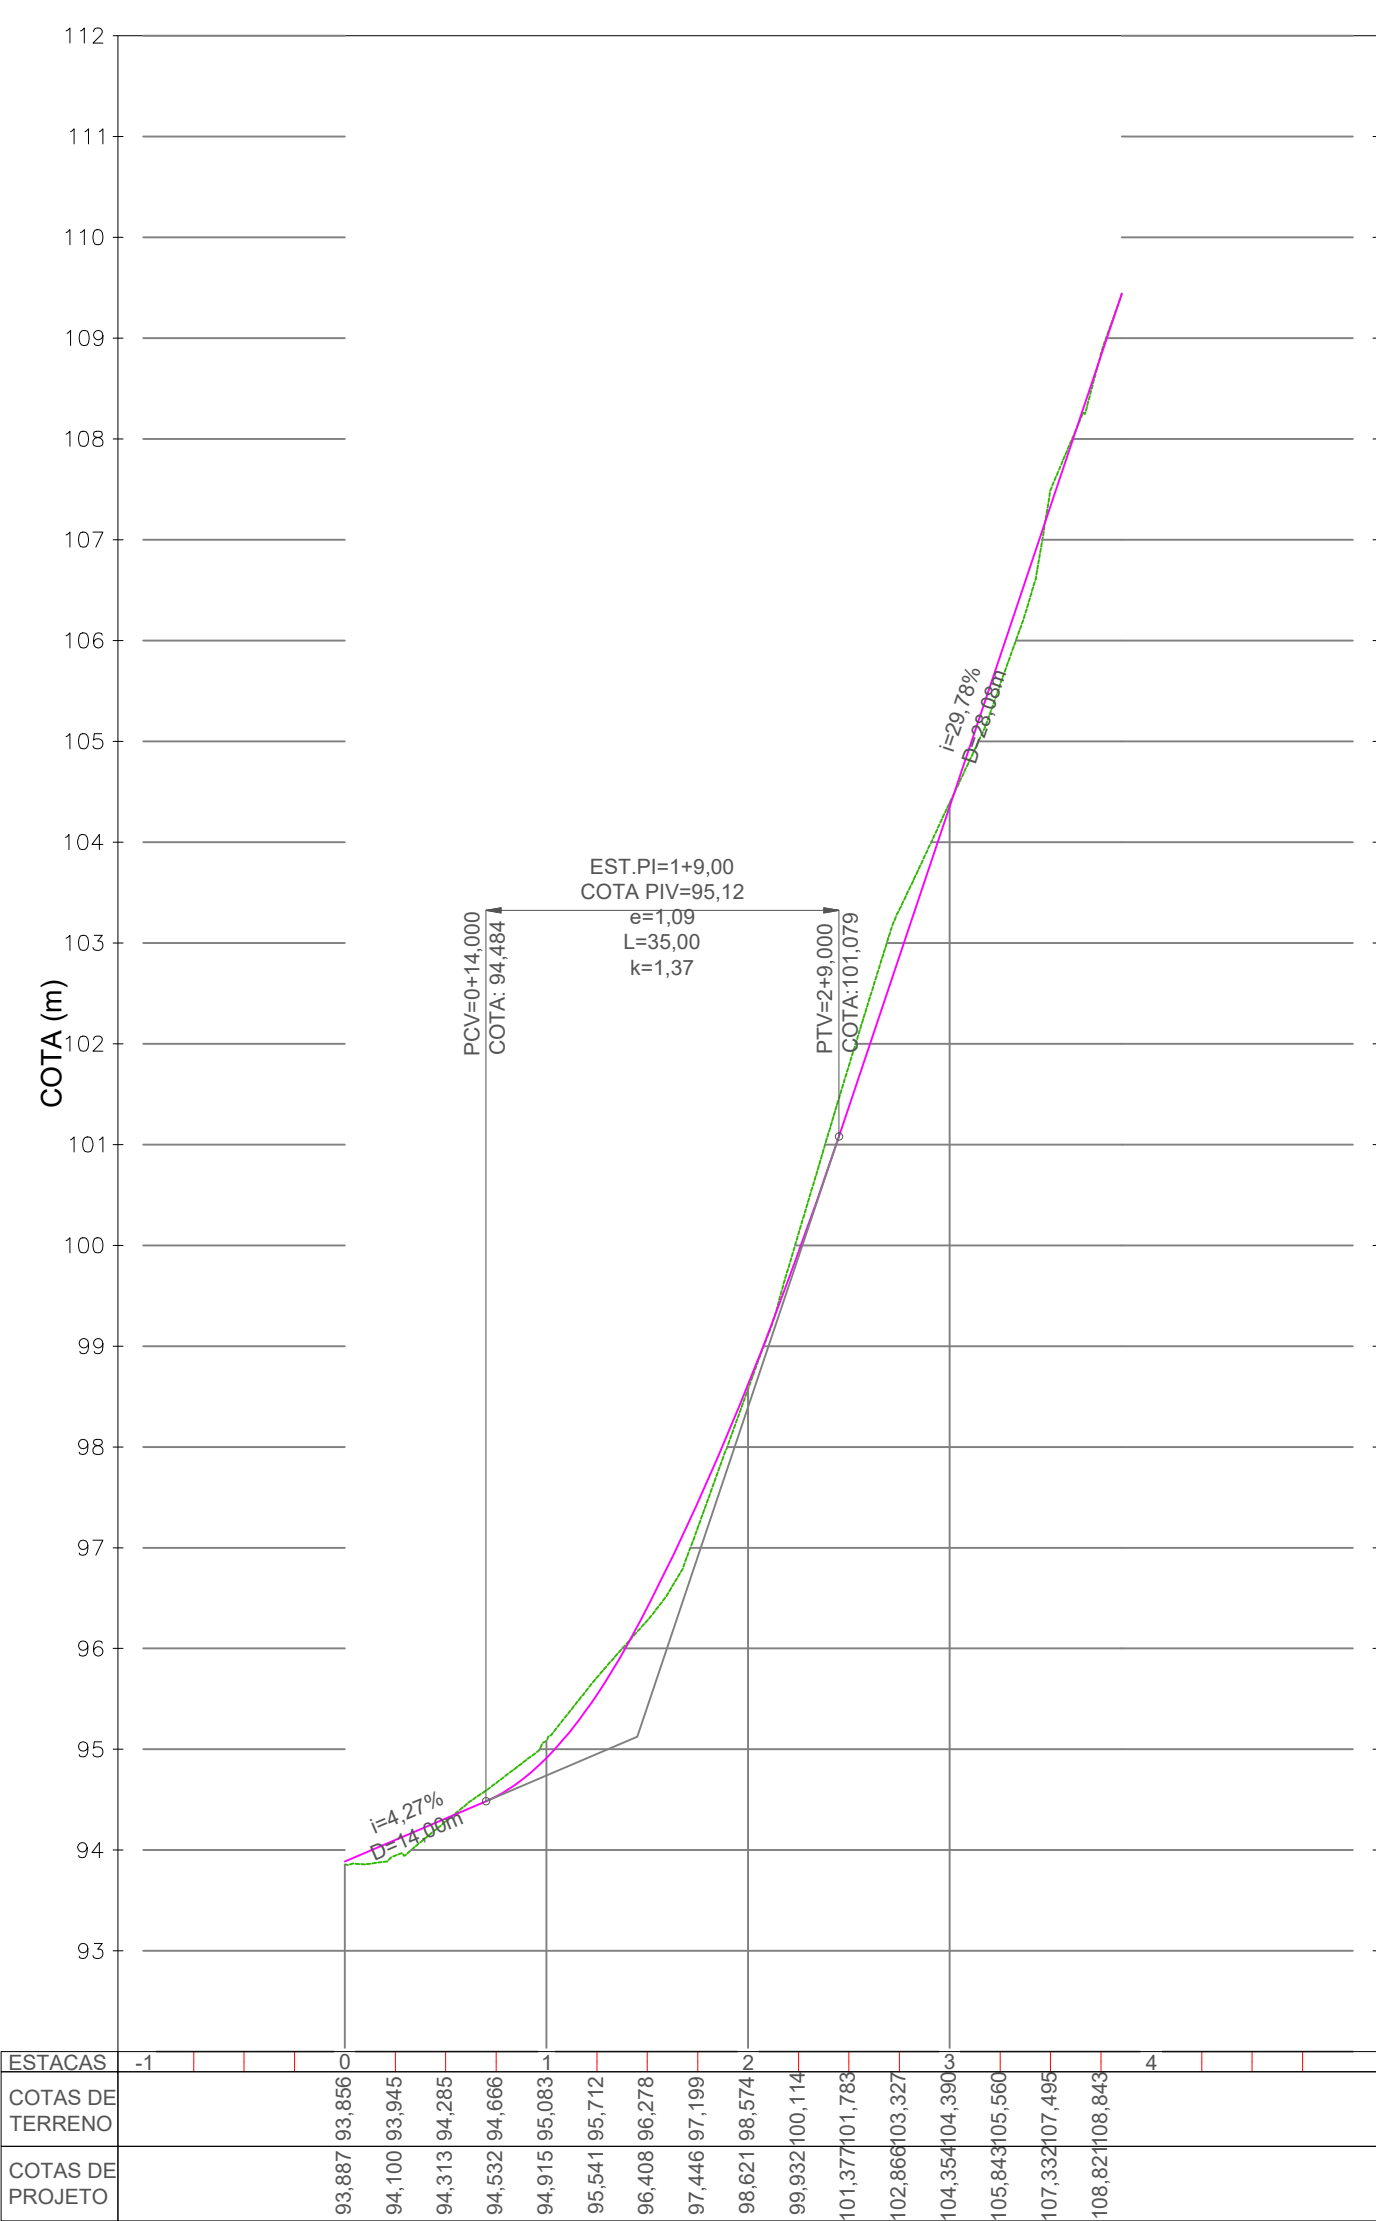

PERFIL LONGITUDINAL – RUA 03
ESC.: H:1/750
V:1/50

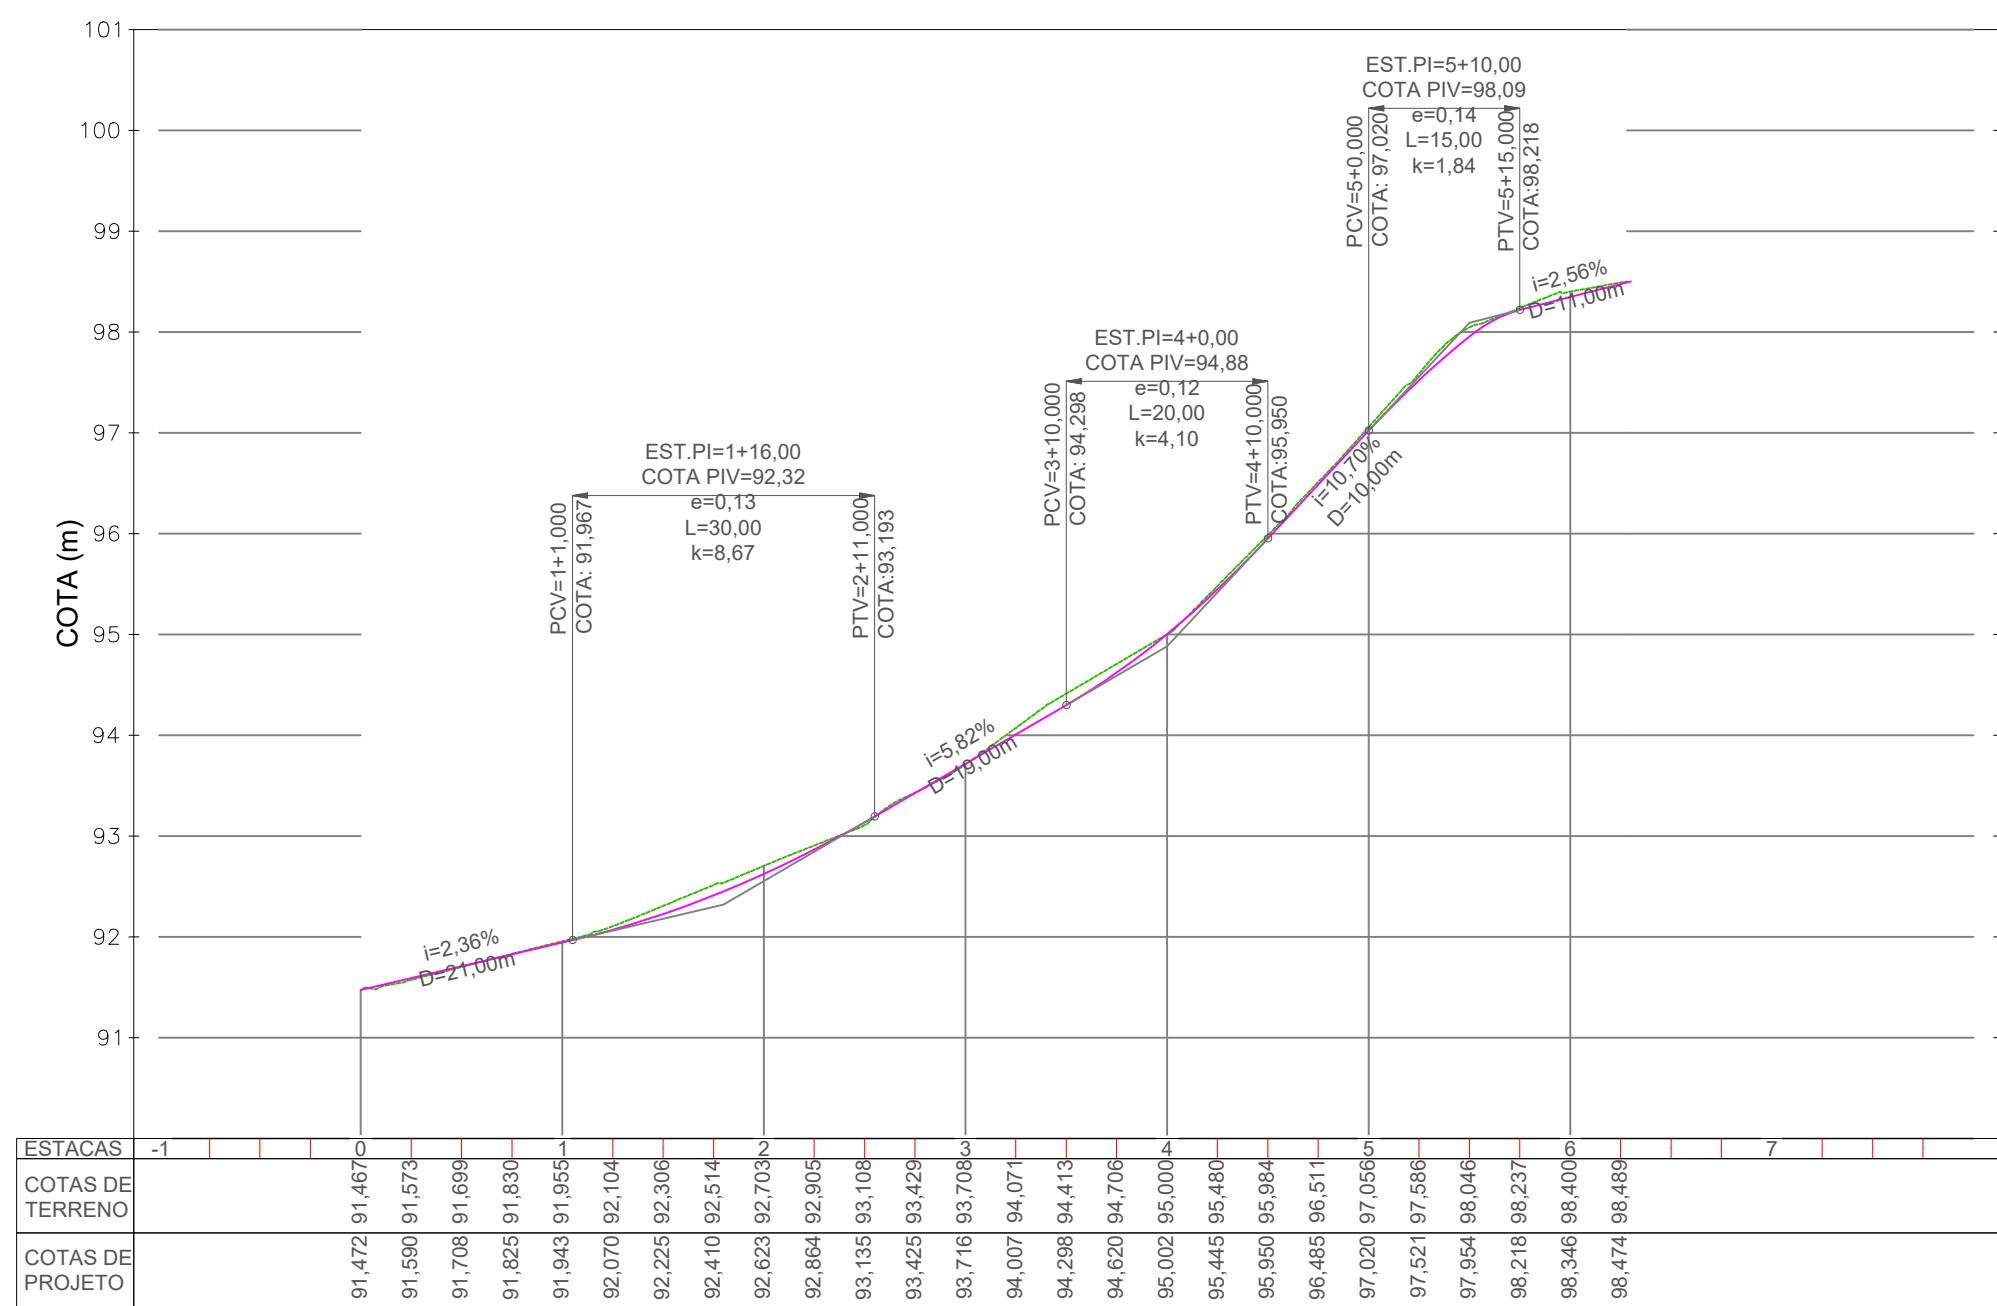

PERFIL LONGITUDINAL – RUA 05
ESC.: H:1/750
V:1/50

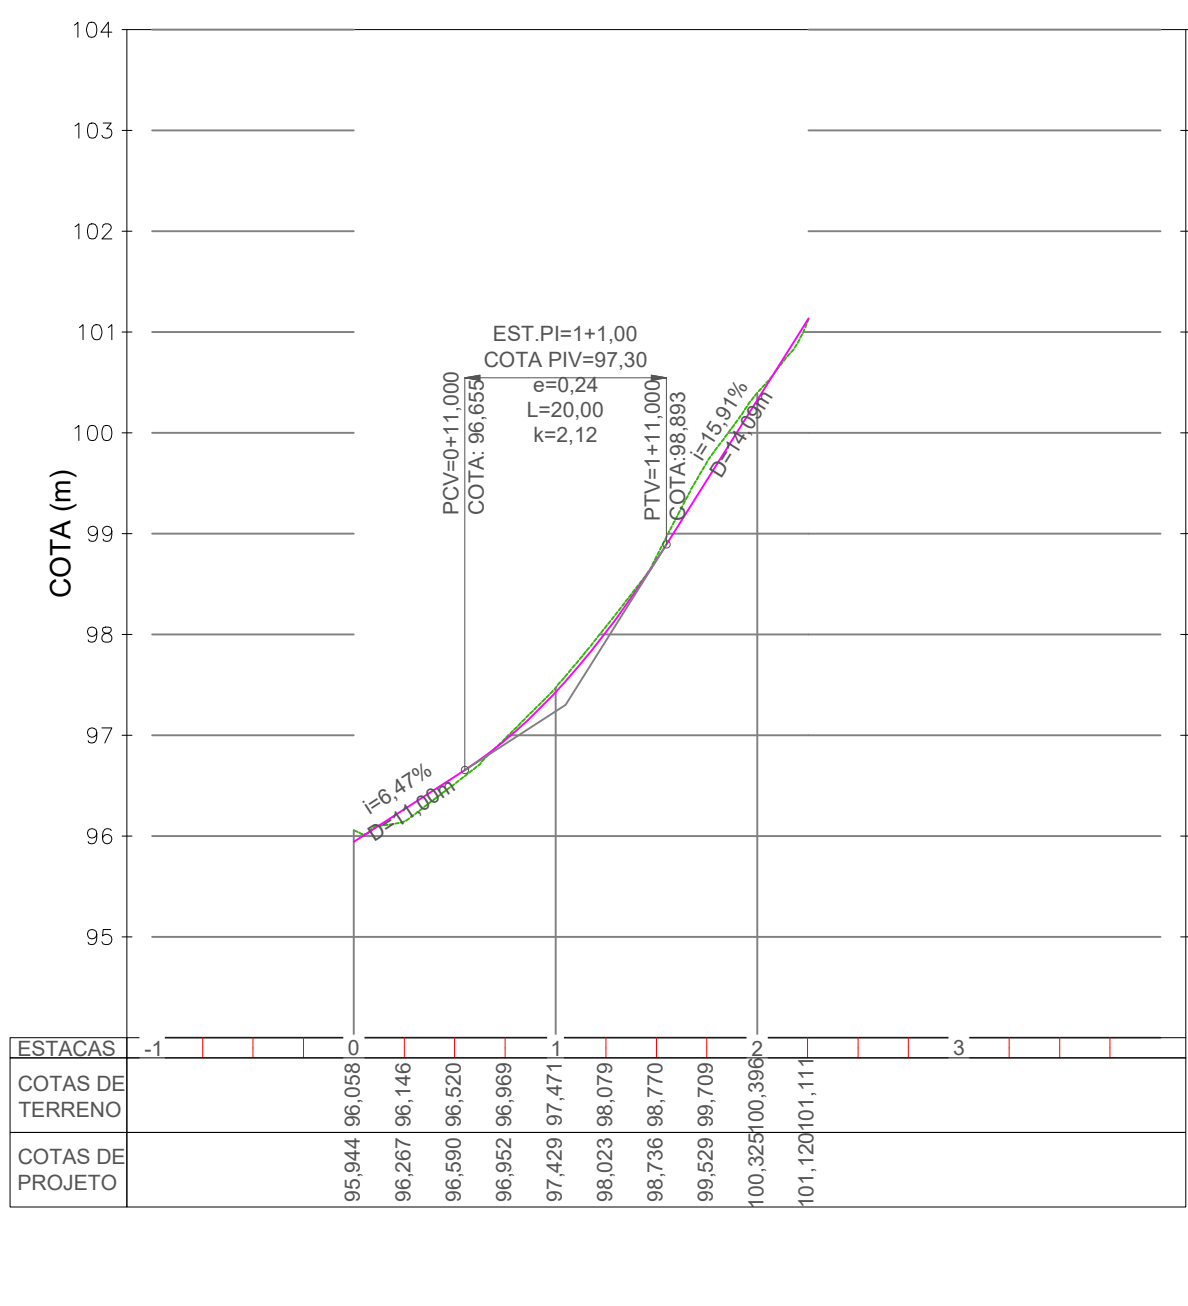


LEGENDA

SEÇÃO
PERFIL TERRENO NATURAL
PERFIL PROJETADO

NOTAS GERAIS

- 1 - DIMENSÕES EM METROS EXCETO ONDE INDICADO.
- 2 - AS ESTACAS FORAM LOCALIZADAS EQUIDISTANTES COM 20,0M ENTRE SI, E NOS CASOS EM QUE AS DISTÂNCIAS NÃO PERMANEÇAM NOS 20M, SERÃO INDICADAS.
- 3 - PARA CONFERIR TABELAS DE CURVAS DOS ALINHAMENTOS, TABELAS DE ALINHAMENTO, TABELAS DE CURVAS DAS INTERSEÇÕES, TABELAS DE CURVAS DE CALÇE-SAC, CONSULTAR PRINCIPAIS DO PROJETO GEOMÉTRICO (0032-DE-UPA-PE-001_012 A 0032-DE-UPA-PE-001_016).

ÁREA DE INTERVENÇÃO - VÁRZEA DAS MOÇAS - NITERÓI - RJ

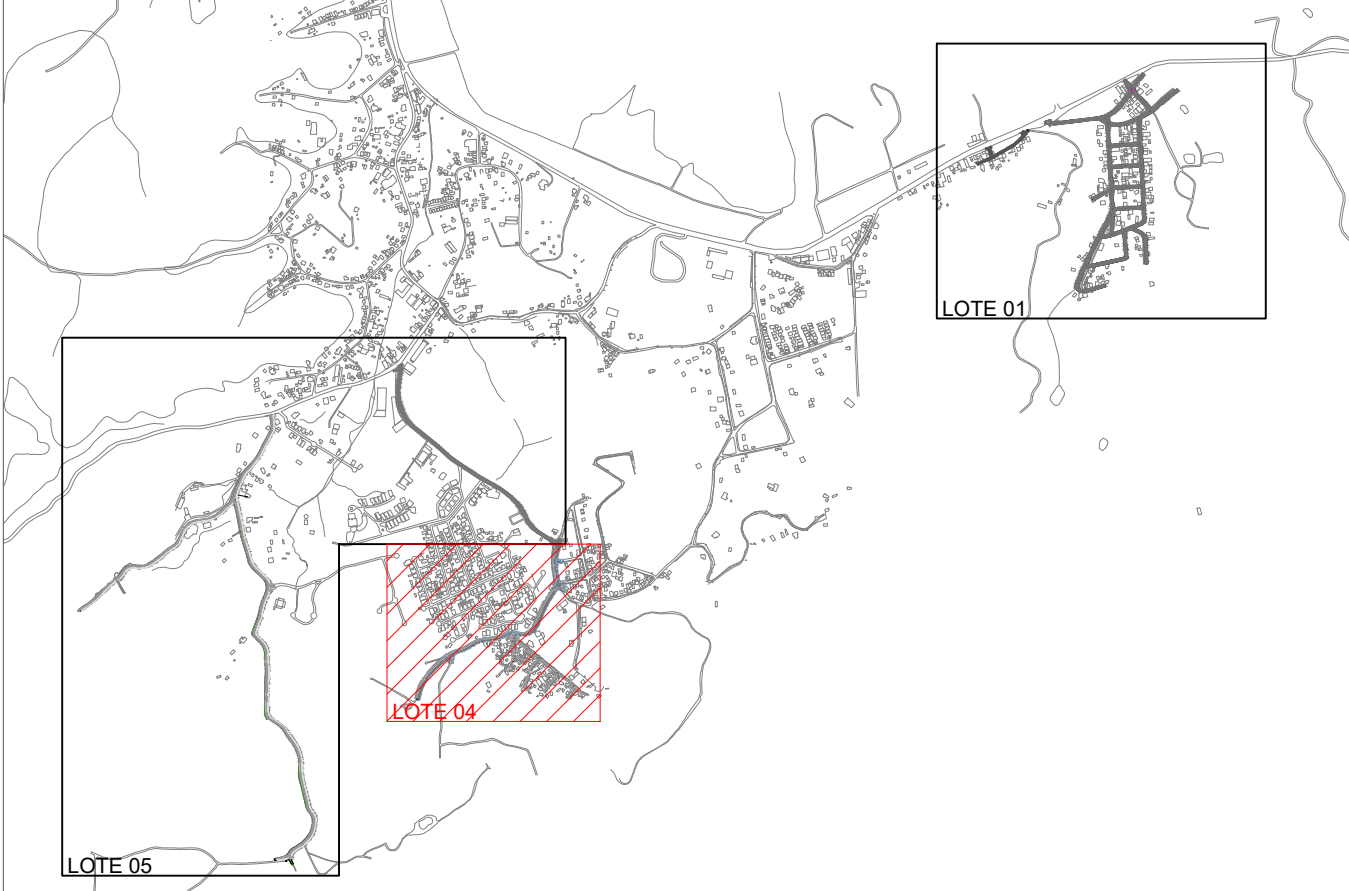

LOTE 04 - VÁRZEA DAS MOÇAS - NITERÓI - RJ



