
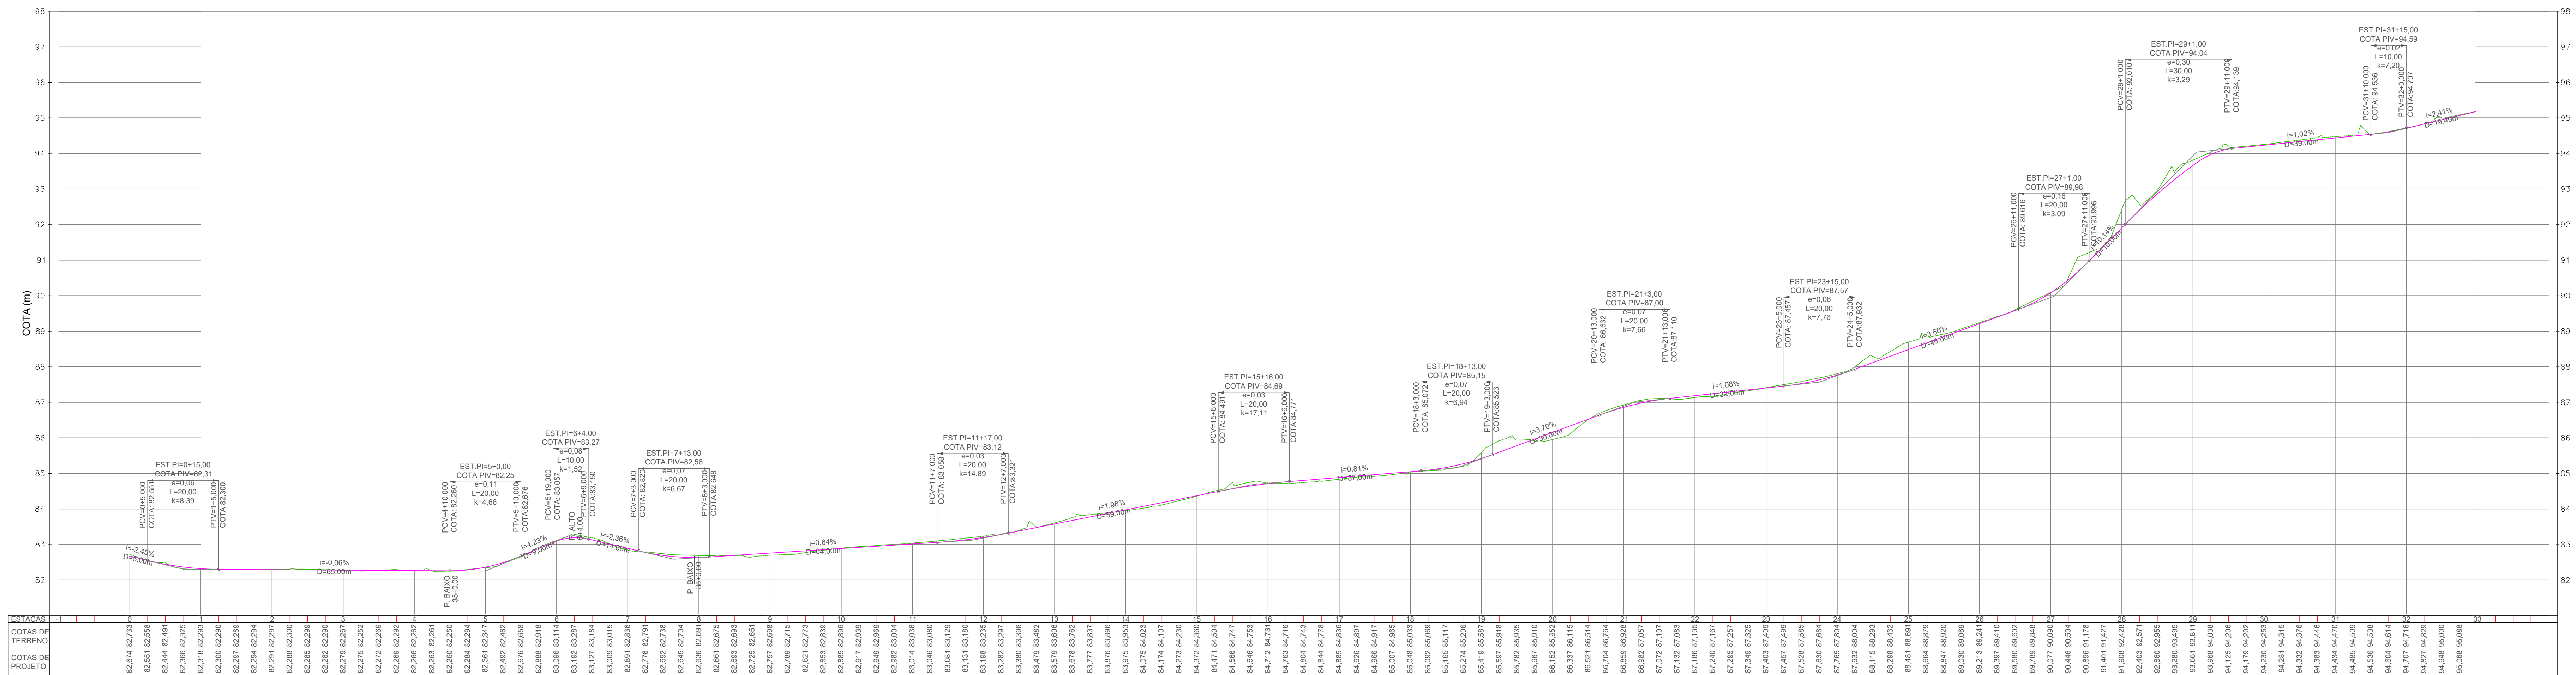


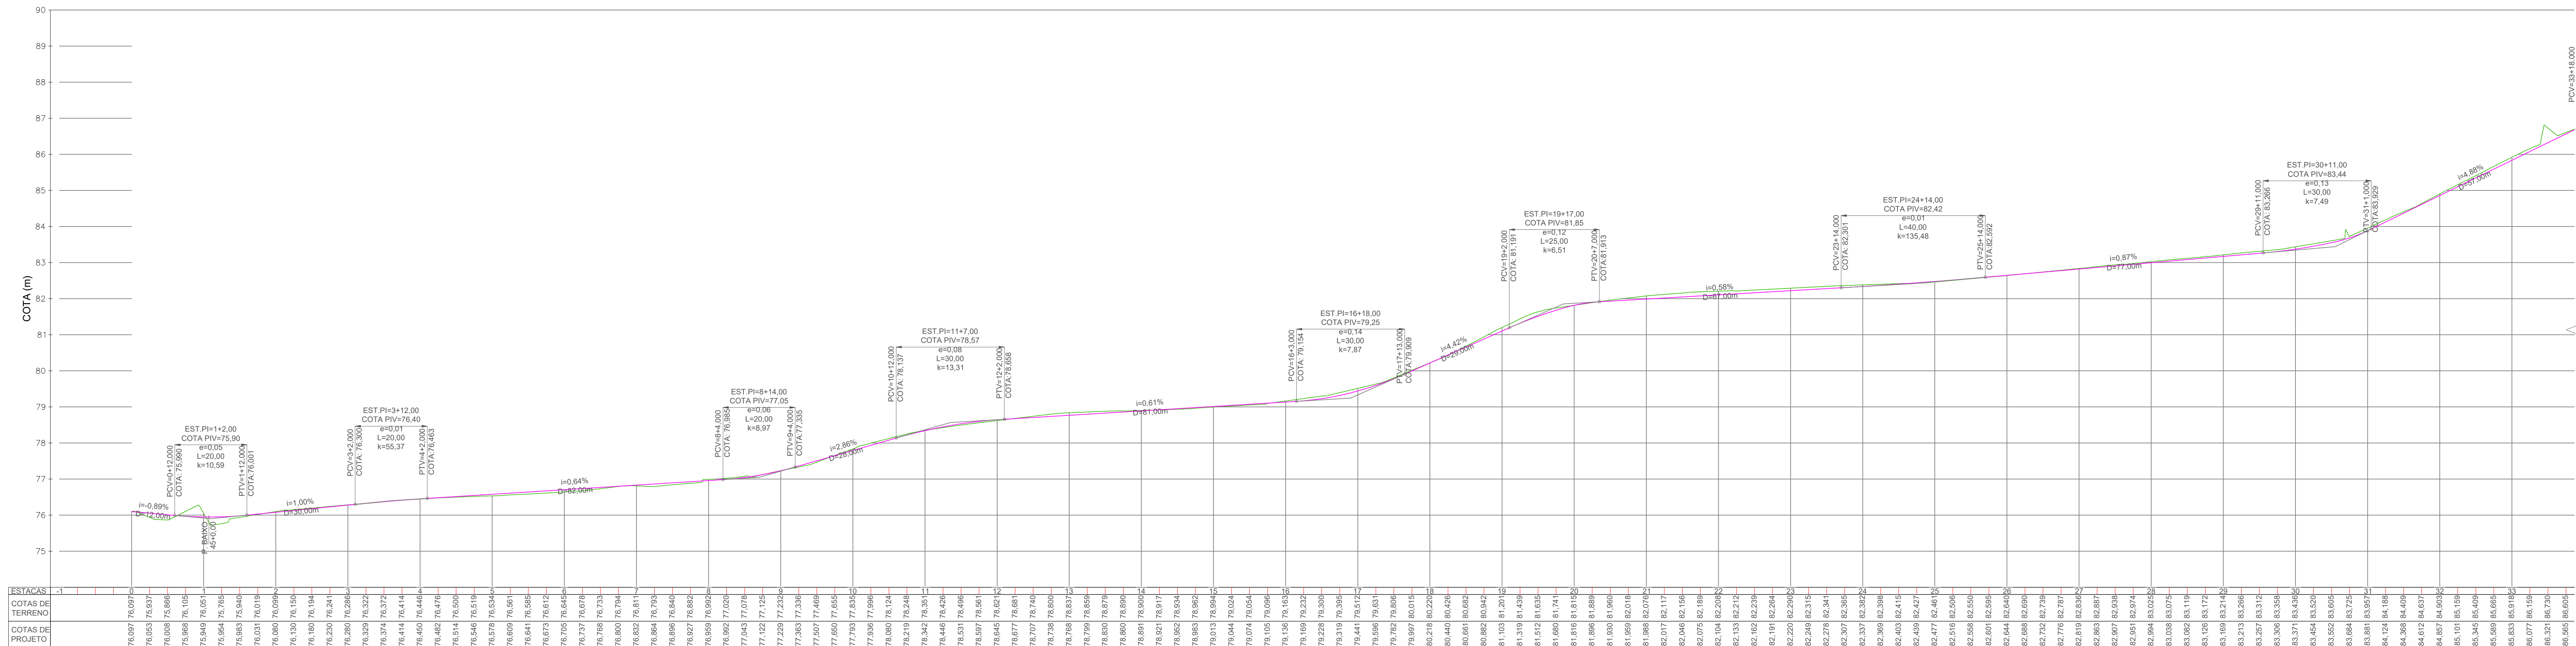

	SEÇÃO
	PERFIL TERRENO NATURAL
	PERFIL PROJETADO

1 - DIMENSÕES EM METROS EXCETO ONDE INDICADO.

2 - AS ESTACAS FORAM LOCALIZADAS EQUIDISTANTES COM 20,0M ENTRE SI, E NOS CASOS EM QUE AS DISTÂNCIAS NÃO PERMANEÇAM NOS 20M, SERÃO INDICADAS.

3 - PARA CONFERIR TABELAS DE CURVAS DOS ALINHAMENTOS, TABELAS DE ALINHAMENTO, TABELAS DE CURVAS DAS INTERSEÇÕES, TABELAS DE CURVAS DE CUL-DE-SAC, CONSULTAR PRANCHAS DO PROJETO GEOMÉTRICO (0032-DE-UPA-PE-001_012 A 0032-DE-UPA-PE-001_016).

7.



00	DEZ/2022	EMISSÃO INICIAL	
00	OUT/2022	1ª MODIFICAÇÃO	
REV.	DATA	DESCRIÇÃO	APROVAÇÃO
 PREFEITURA MUNICIPAL DE NITERÓI EMPRESA MUNICIPAL DE IMPLANTAÇÃO, URBANIZAÇÃO E SANEAMENTO <i>Assinatura:</i> PROJETO EXECUTIVO DE PAVIMENTAÇÃO E DRENAGEM DE VAZÃO DO BAIRRO DE VAZARIA DAS MONTES - NITERÓI Trabalho: FEITEL, LOPES - ESTRADA MARCONI NUNES - VÁZIO e ALA DO ENGENHO VELHO Assinatura do projeto: ATIV A - Assinatura do projeto: ATIV A - Assinatura do projeto: ATIV A -			 NITERÓI Cidade e Qualidade Emprego, Trabalho, Felicidade, Oportunidade, Desenvolvimento e Inovação 04/06 (033.040-004-003)_50 Escala: 1:500
Nome do projeto: PROJETO EXECUTIVO Descrição: PAVIMENTAÇÃO URBANA Nome do cliente: 0032-DE-UPA-PE-003_004			

