




NOTAS GERAIS

I - DIMENSÕES EM METROS EXCETO ONDE INDICADO.




2 - AS ESTACAS FORAM LOCALIZADAS EQUIDISTANTES COM 20,0M ENTRE SI, E NOS CASOS EM QUE AS DISTÂNCIAS NÃO PERMANEÇAM NOS 20M, SERÃO INDICADAS.

3- PARA CONFERIR TABELAS DE CURVAS DOS ALINHAMENTOS, TABELAS DE ALINHAMENTO, TABELAS DE CURVAS DAS INTERSEÇÕES, TABELAS DE CURVAS DE CUL-DE-SAC, CONSULTAR PRANCHAS DO PROJETO GEOMÉTRICO (0032-DE-UPA-PE-001_012 A 0032-DE-UPA-PE-001_016).

ÁREA DE INTERVENÇÃO - VÁRZEA DAS MOÇAS - NITERÓI - RJ

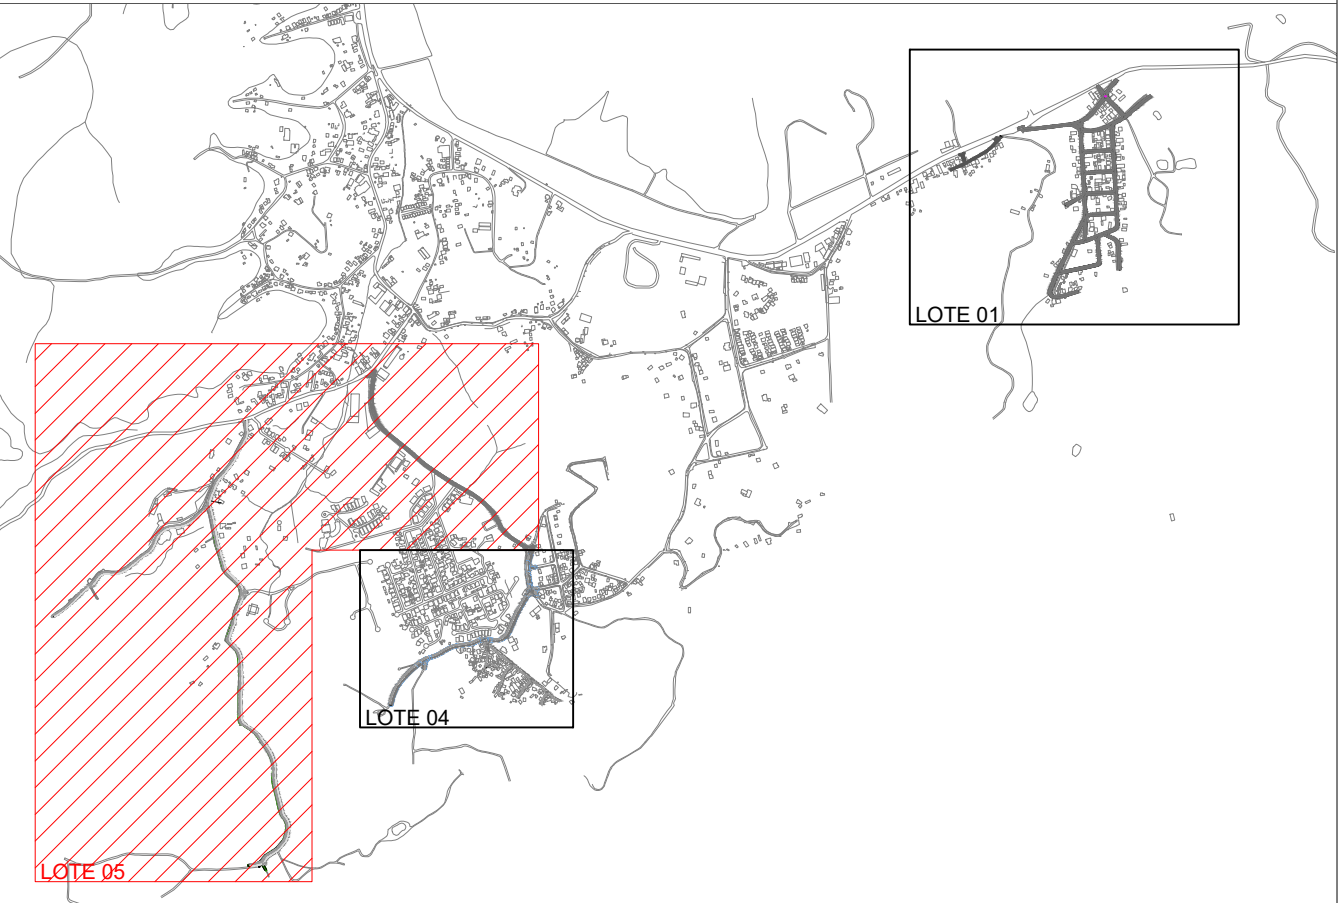

LOTE 05 - VÁRZEA DAS MOÇAS - NITERÓI - RJ

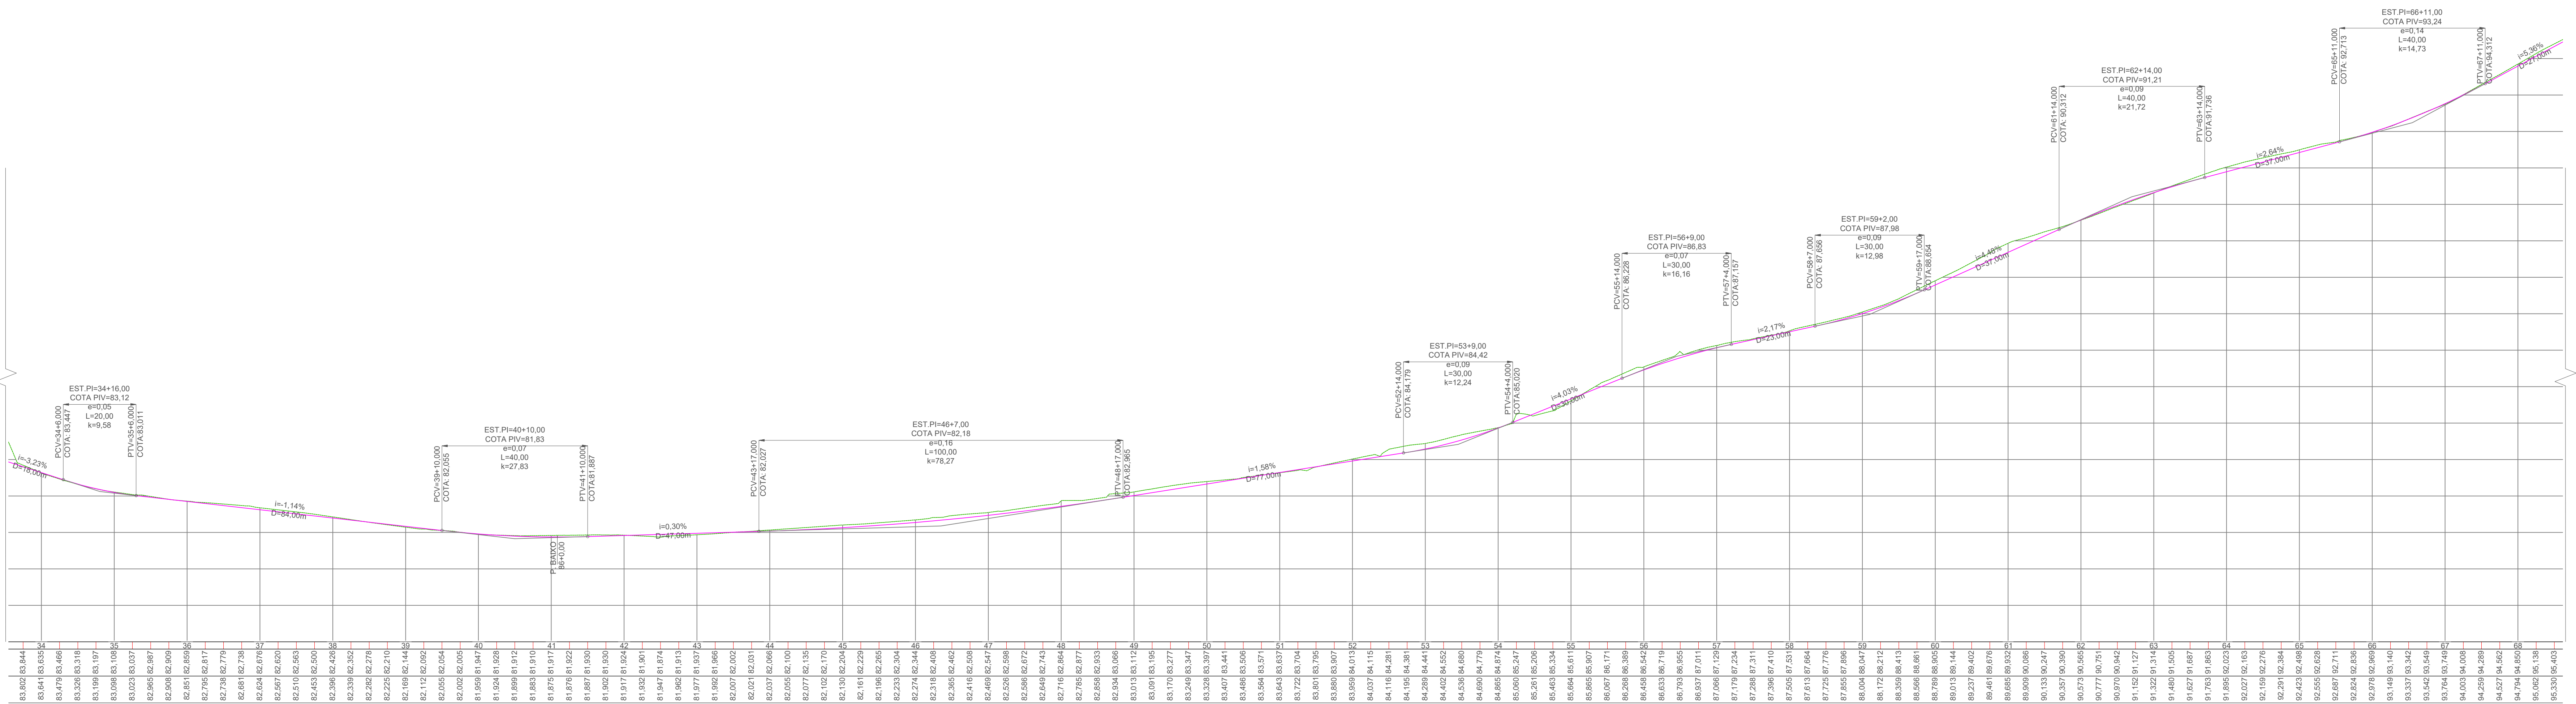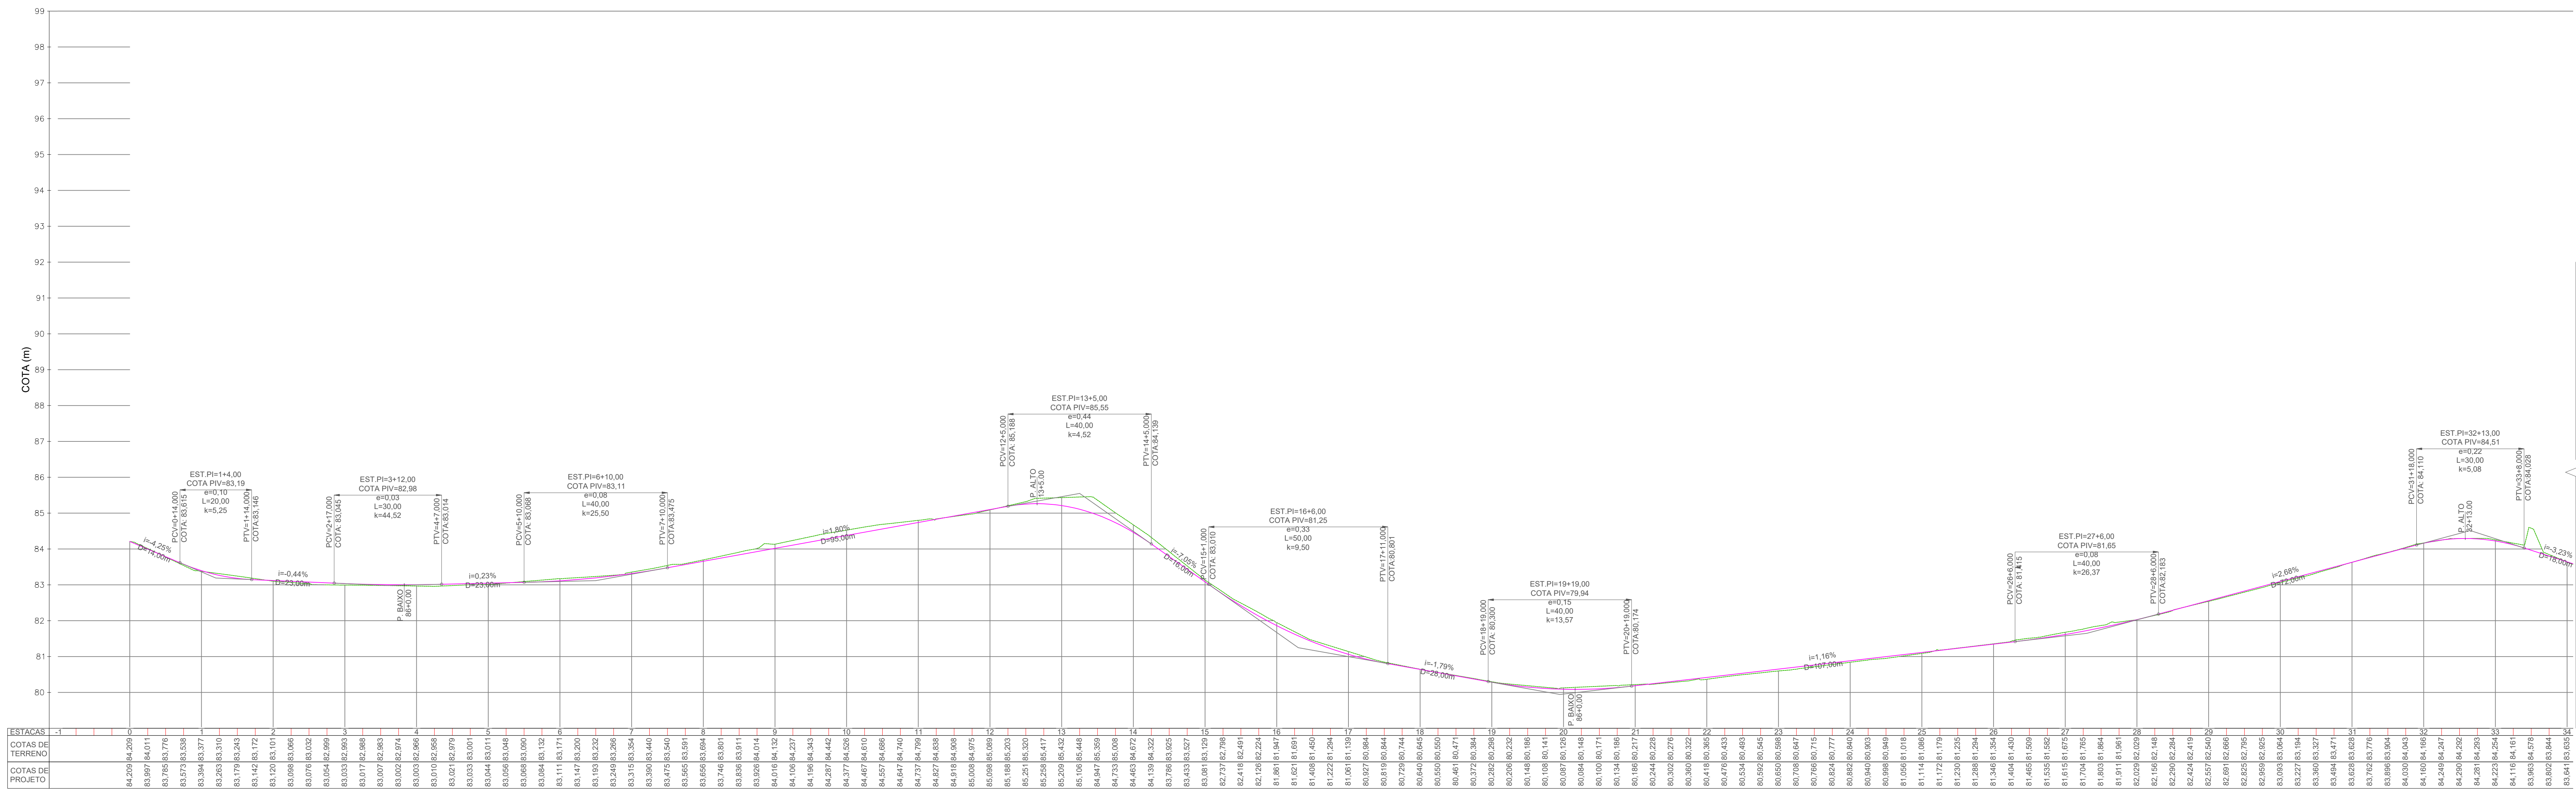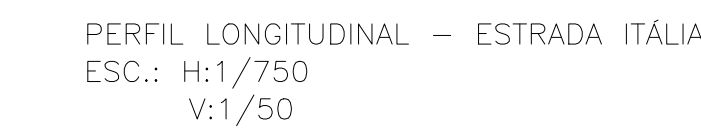

00	DEZ/2022	EMISSÃO INICIAL		
00	OUT/2022	1ª MEDIÇÃO		
REV.	DATA	DESCRIÇÃO	APROVAÇÃO	
		 PREFEITURA MUNICIPAL DE NITERÓI EMPRESA MUNICIPAL DE MORADIA, URBANIZAÇÃO E SANEAMENTO <i>Anexo Projeto:</i> PROJETO EXECUTIVO DE PAVIMENTAÇÃO E ABRETIMENTO DE VIAS NO BAIRRO DE VARZEA DAS MOÇAS - INTERIOR		 NITERÓI Cidade de Fronteira Estado do Rio de Janeiro Poderes: Executivo, Legislativo e Judiciário Poderes: Urbanístico e Ambiental - CREA
Equipe de projeto		05/06 003-00-RPA-PE-003_00		
Projeto EXECUTIVO				
Destino:	Área de projeto:	Personalidade técnico:		
PAVIMENTAÇÃO URBANA	ÁTRIA V.	MÁRIO MACHADO		
Nomenclatura da obra:	Desenhista:			Escala:
003-DE-DE-GR-003_005	ÁTRIA V.			1:750

