



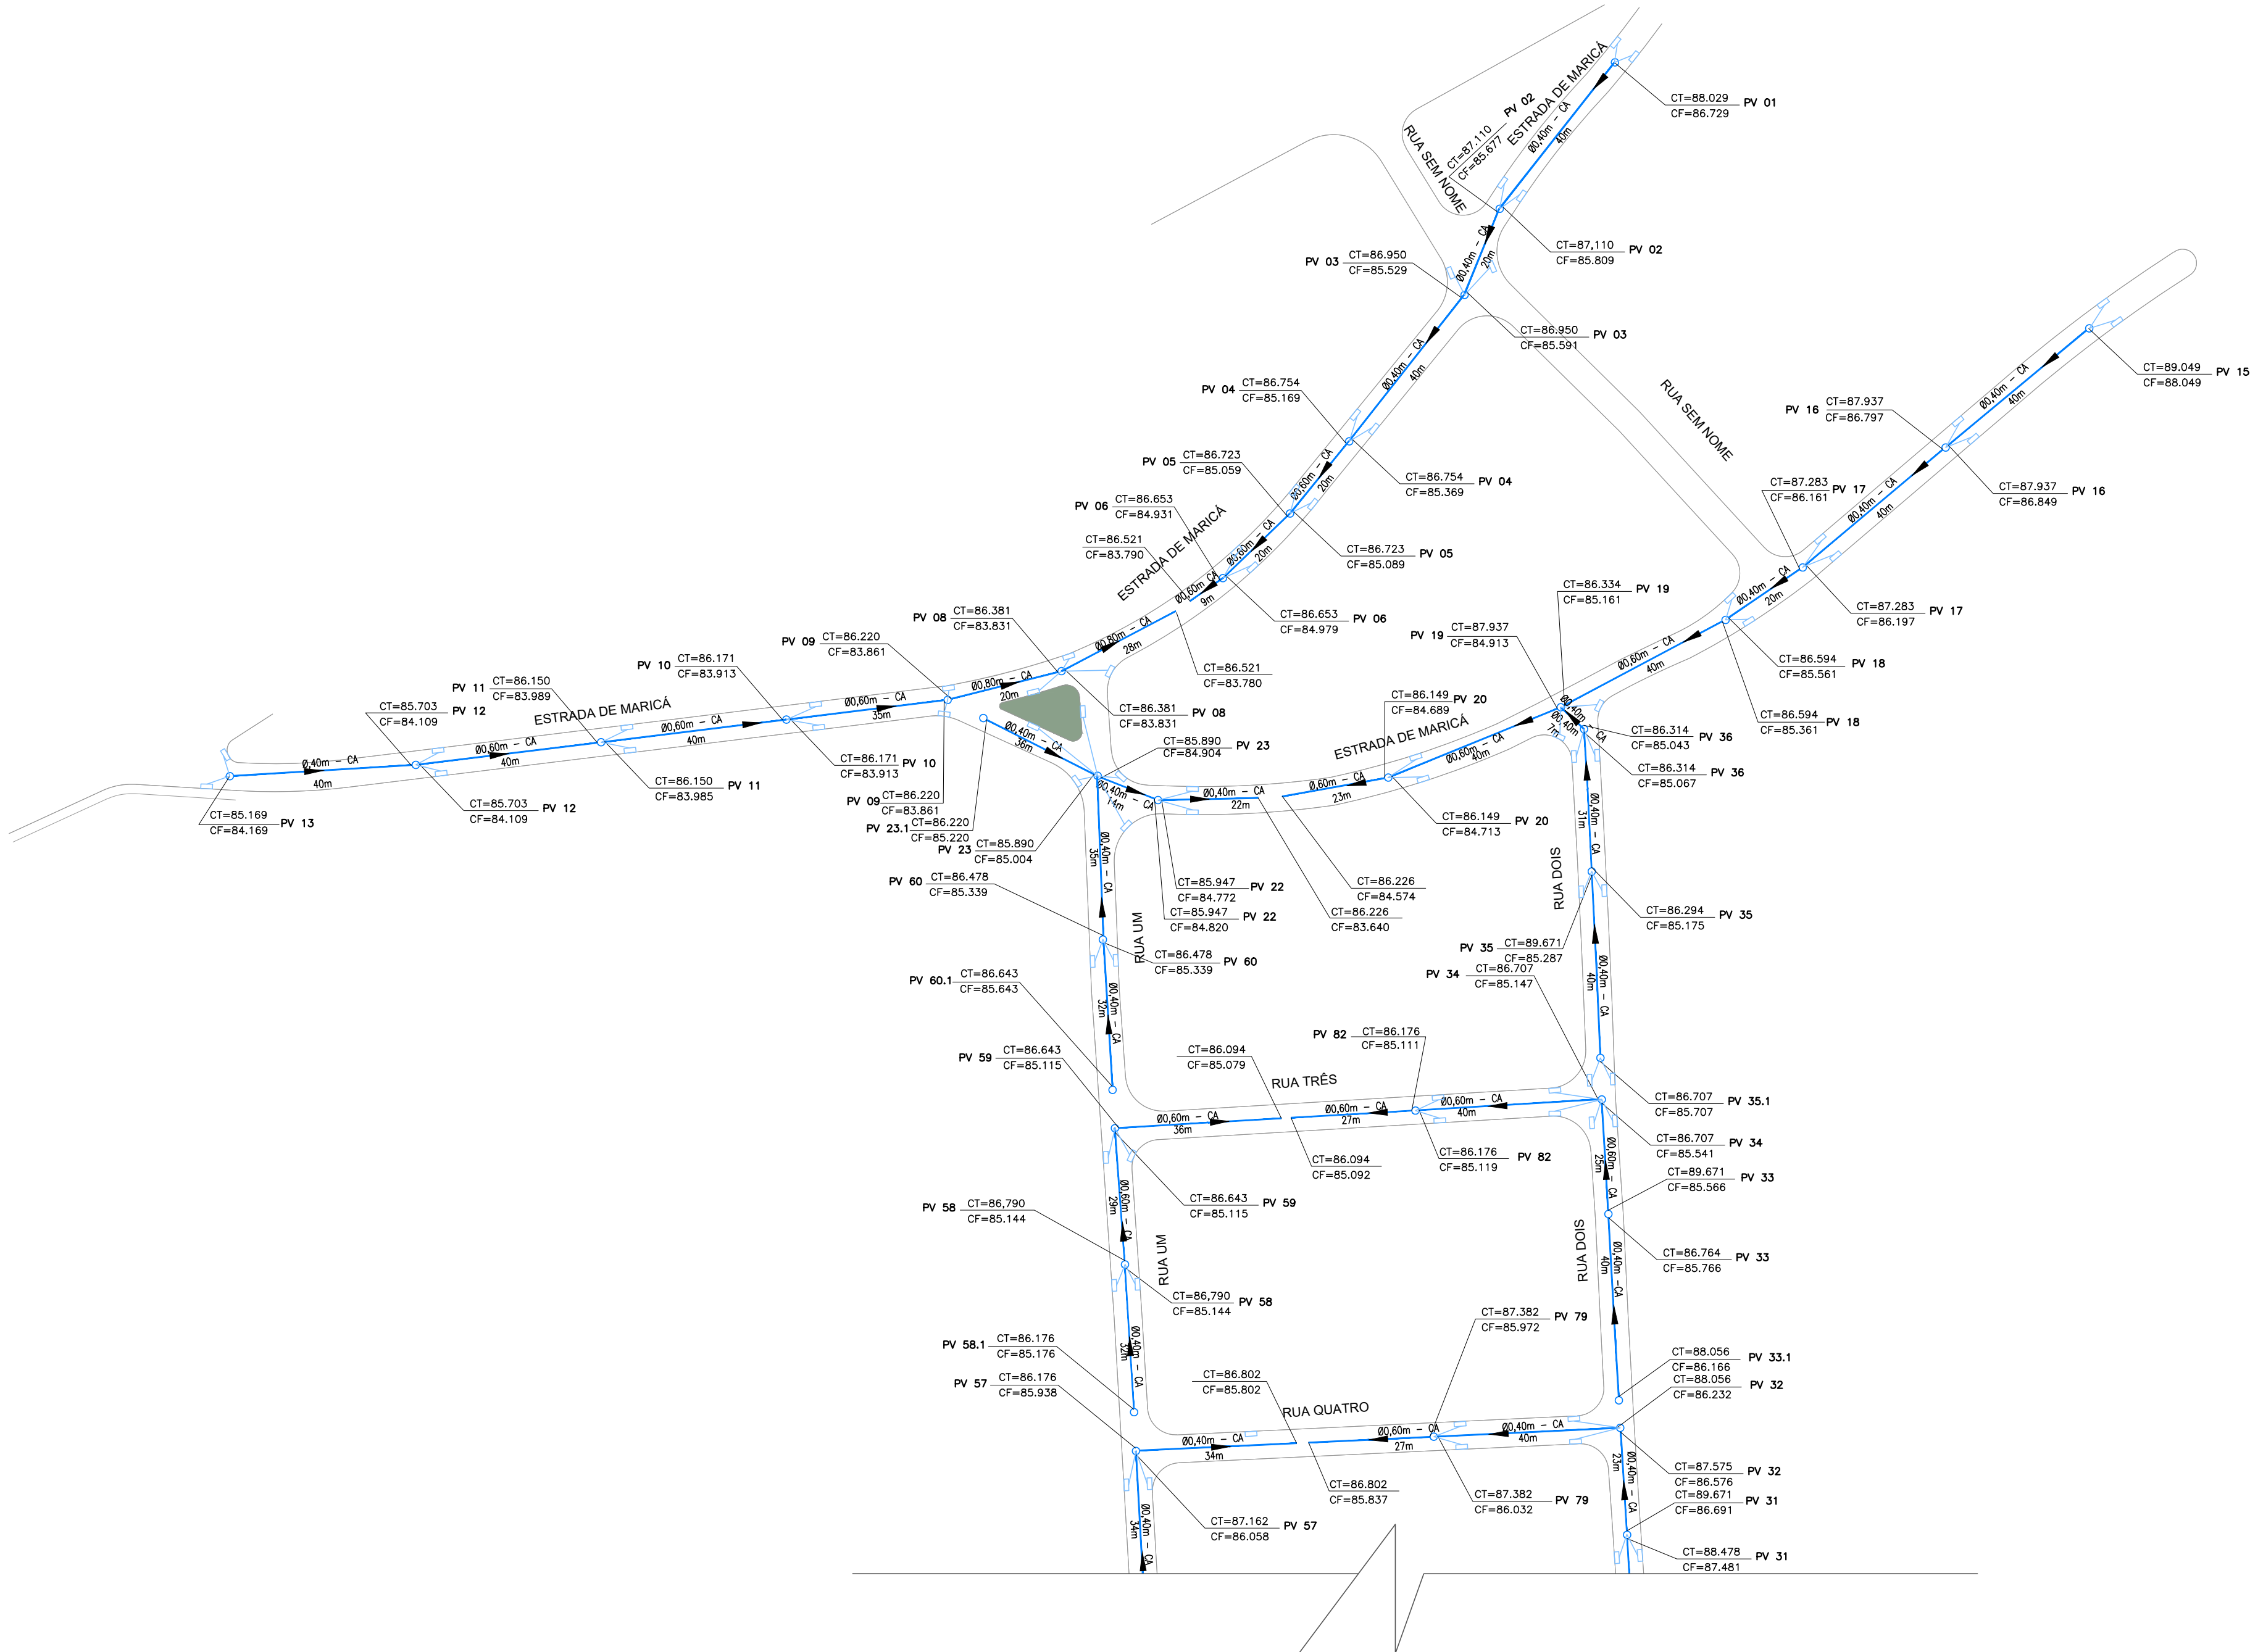


TRECHO CONTEMPLADO NA PRANCHA
0032-DE-UDR-PE-001_002

ÁREA DE INTERVENÇÃO - VÁRZEA DAS MOÇAS - NITERÓI

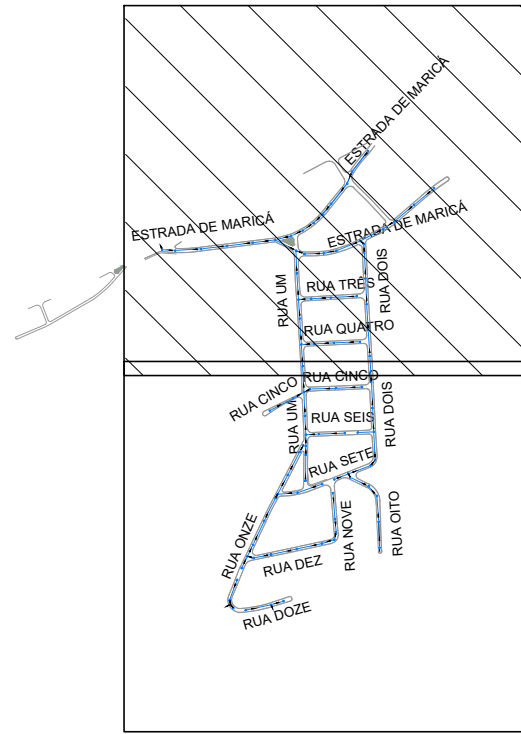

LEGENDA

REPRESENTAÇÃO	DESCRIÇÃO
	REDE DE DRENAGEM
	PV-POÇO DE VISITA
	CAIXA DE RALO
	BOCA DE GALERIA TUBULAR

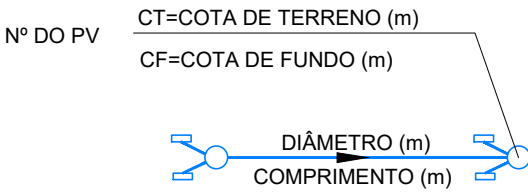

NOTA:

1. TODAS AS MEDIDAS ESTÃO EM METRO.
2. VERIFICAR TODAS AS MEDIDAS NA EXECUÇÃO DA OBRA.
3. RAMAL DE RALO Ø0,40m
4. EXECUTORA DEVERÁ SEMPRE AJUSTAR O RALO DE DRENAGEM PARA O PONTO MAIS BAIXO DO PAVIMENTO.
5. DECLIVIDADES TRANSVERSAIS SERÃO AJUSTADAS DE ACORDO COM A DEMANDA LOCAL.

01	JUL/2023	1ª REVISÃO	
00	DEZ/2022	EMIÇÃO INICIAL	
REV.	DATA	DESCRIÇÃO	APROVAÇÃO
		PREFEITURA MUNICIPAL DE NITERÓI EMPRESA MUNICIPAL DE MORADIA, URBANIZAÇÃO E SANEAMENTO	
Etapas do projeto: PROJETO EXECUTIVO		Título: DRENAGEM PROJETADA - LOTE 01 - PLANTA (TRECHO 01)	
Disciplina: DRENAGEM URBANA		Autor do projeto: THAIS SIQUEIRA	Responsável técnico: MÁRIO MACHADO
Nomenclatura da prancha: 0032-DE-UDR-PE-001_001		Desenhista: IASMIM LASNOR	01 02 0032-MD-UDR-PE-001_R1 Escala: 1:1000

