



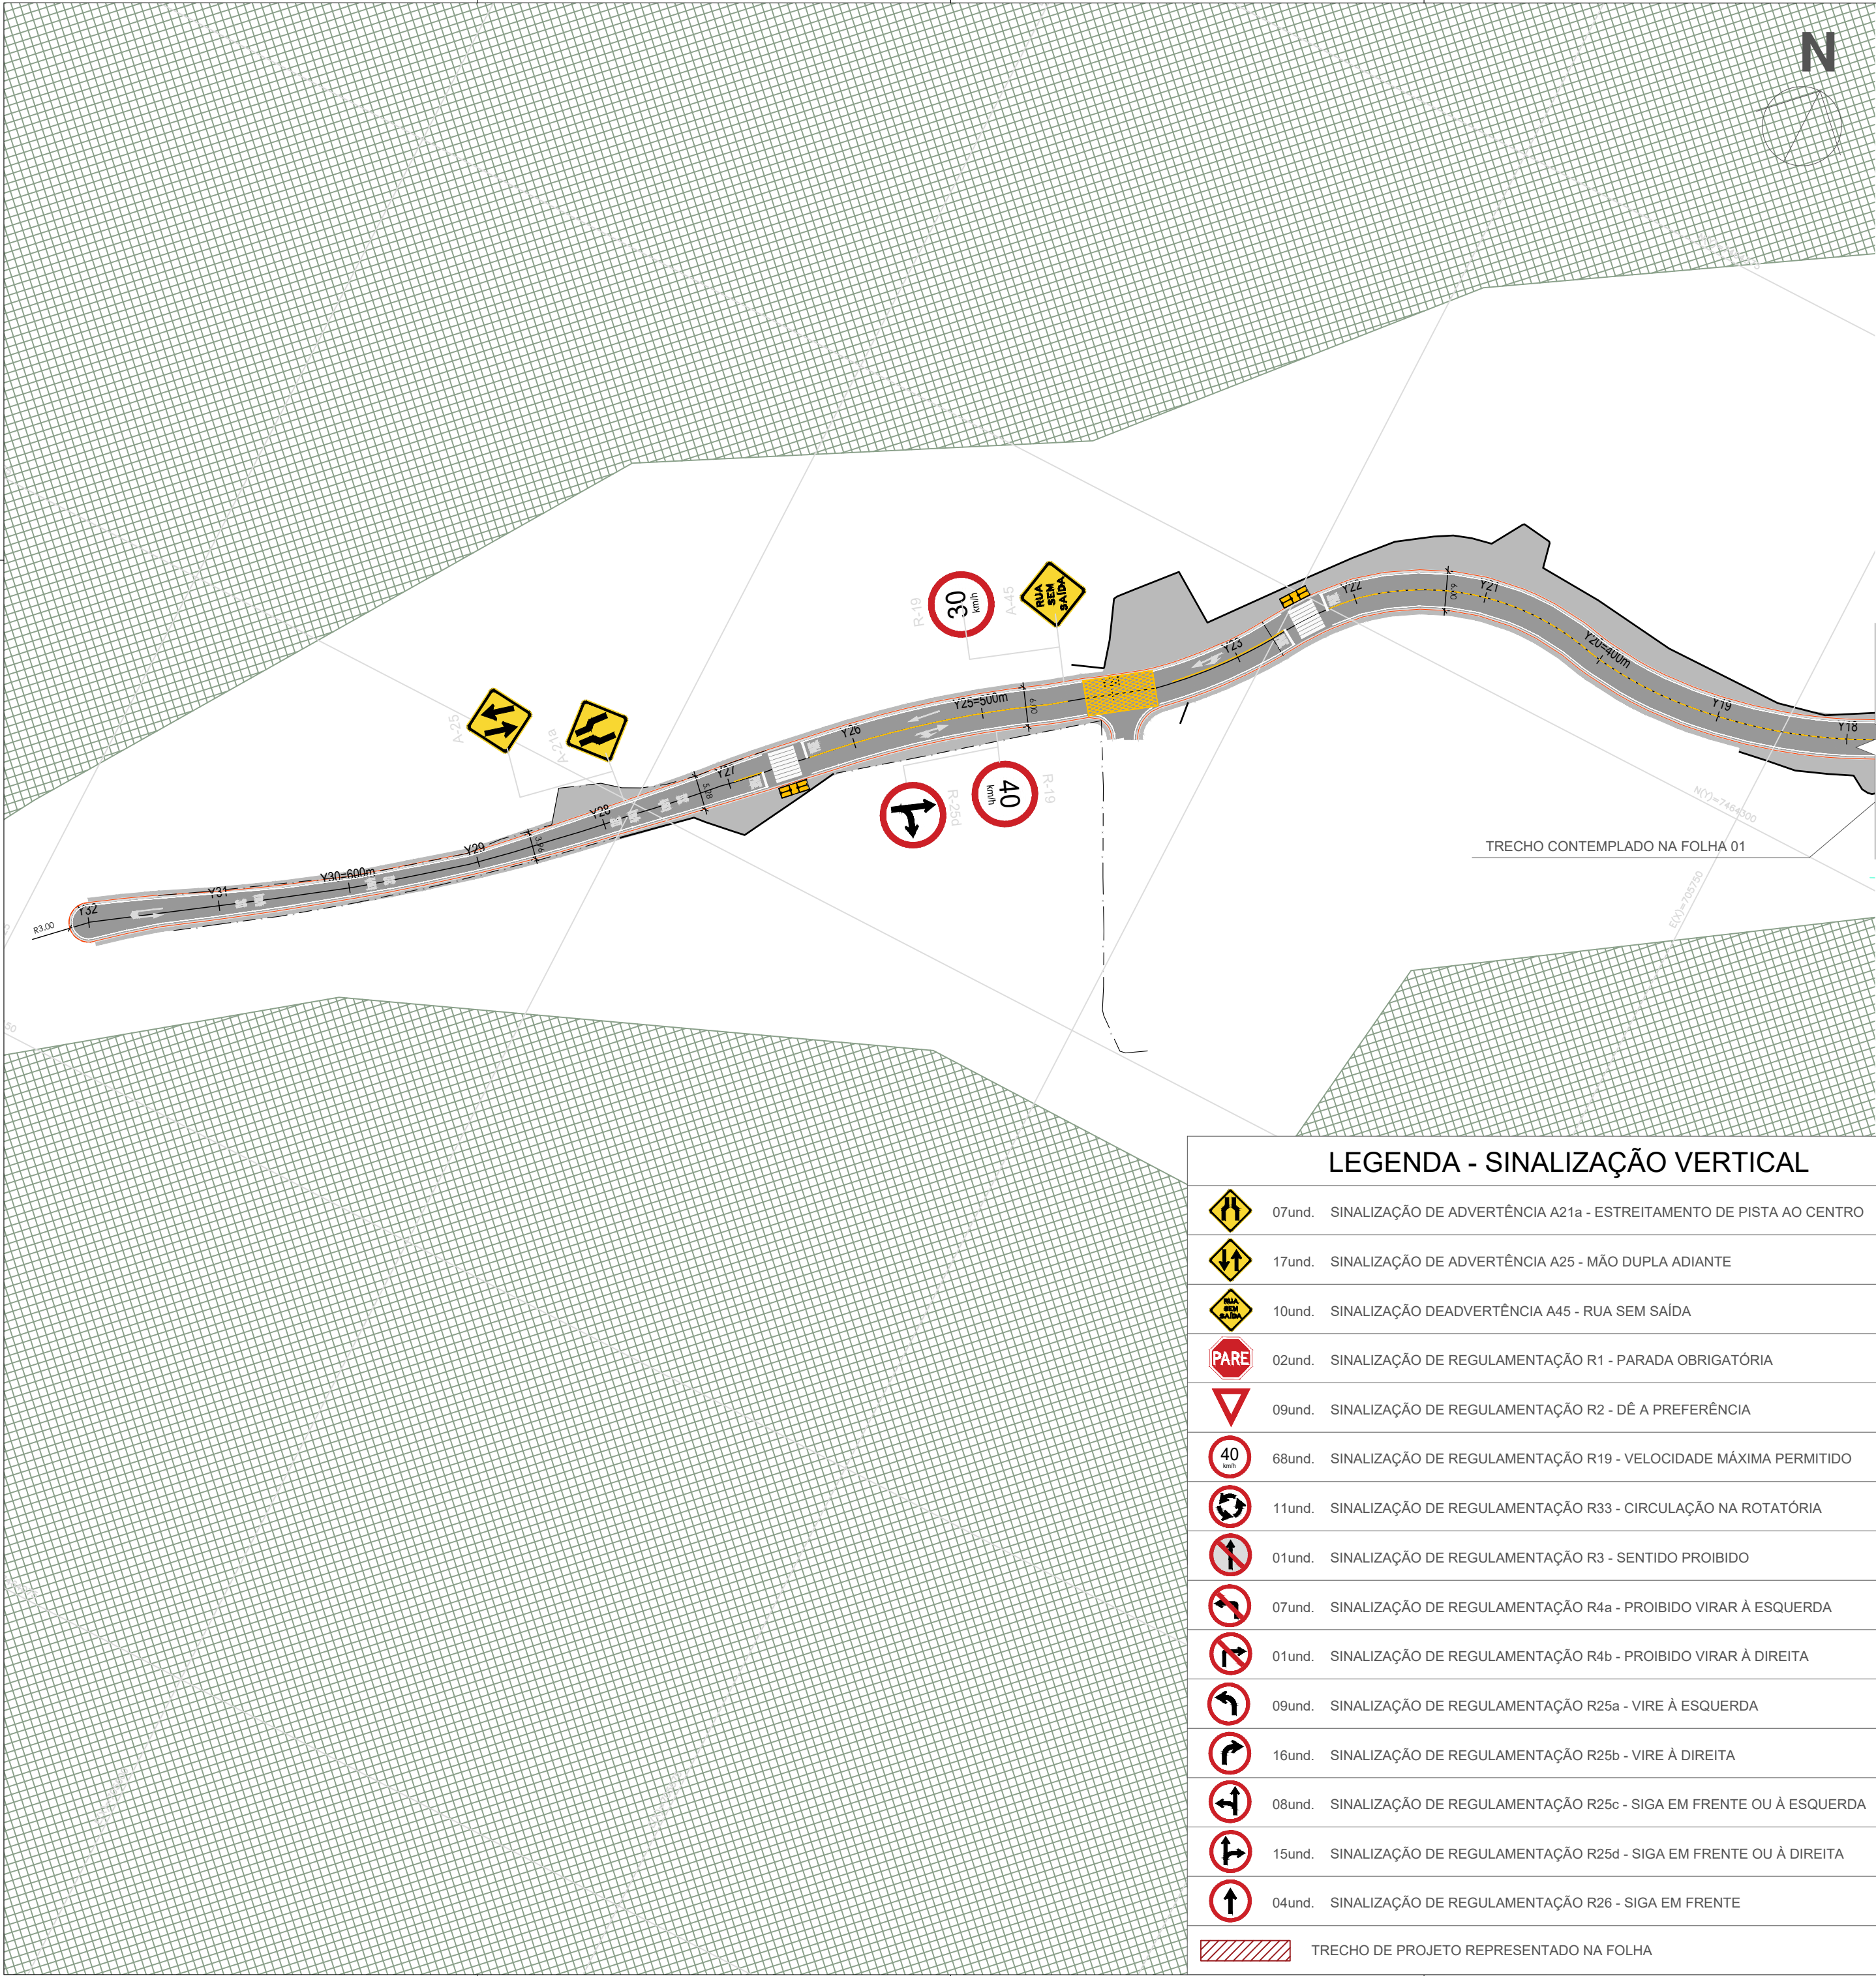

A2 (420x594mm)

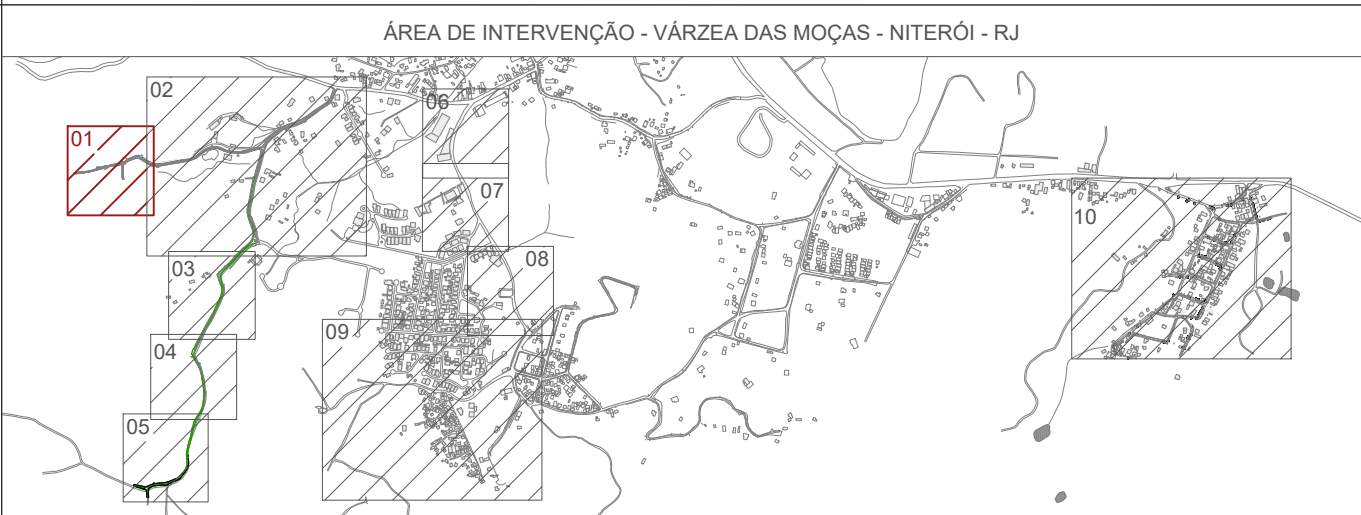

NOTAS GERAIS

- 1 - DIMENSÕES EM METROS EXCETO ONDE INDICADO.
- 2 - AS ESTACAS FORAM LOCALIZADAS EQUIDISTANTES COM 20,0M ENTRE SI, E NOS CASOS EM QUE AS DISTÂNCIAS NÃO PERMANEÇAM NOS 20M, SERÃO INDICADAS.
- 3 - PARA CONFERIR TABELA DE ALINHAMENTOS, CURVA DE ALINHAMENTOS, CURVAS DE CUL-DE-SAC, CURVAS DE INTERSEÇÕES CONSULTAR PROJETO GEOMÉTRICO PRANCHAS 0032-DE-UPA-PE-001_012 à 16.
- 4 - A BASE DAS PLACAS DEVEM SER ALOCADAS A UMA ALTURA DE 2,5M.

LEGENDA

	MEIO FIO PROJETADO
	PAVIMENTO ASFALTICO PROJETADO
	CALÇADA PROJETADA
	FAIXA DE TRAVESSIA DE PEDESTRES - FTP
	RAMPA DE ACESSIBILIDADE
	MARCAÇÃO DE PAREA DE CONFLITO - MAC
	LINHA DE BORDO - LBO
	LINHA DE DIVISÃO DE FLUXO OPOSTO - LFO
	LINHA DE RETENÇÃO - LRE
	248und. TACHÃO REFLETIVO
	022und. SINALIZAÇÃO HORIZONTAL - DÉ A PREFERÊNCIA
	87und. SINALIZAÇÃO HORIZONTAL - PARADA OBRIGATÓRIA
	70und. SINALIZAÇÃO HORIZONTAL - VELOCIDADE MÁXIMA PERMITIDA
	050und. SETA INDICATIVA DE POSICIONAMENTO - PEM SIGA EM FRENTE
	004und. SETA INDICATIVA DE POSICIONAMENTO - PEM VIRE À ESQUERDA OU DIREITA
	014und. SETA INDICATIVA DE POSICIONAMENTO - PEM SIGA EM FRENTE OU VIRE
	010und. SETA INDICATIVA DE POSICIONAMENTO - PEM RETORNO
	022und. SETA INDICATIVA DE MOVIMENTO - IMC ROTATÓRIA

LEGENDA - SINALIZAÇÃO VERTICAL

	07und. SINALIZAÇÃO DE ADVERTÊNCIA A21a - ESTREITAMENTO DE PISTA AO CENTRO
	17und. SINALIZAÇÃO DE ADVERTÊNCIA A25 - MÃO DUPLA ADIANTE
	10und. SINALIZAÇÃO DEADVERTÊNCIA A45 - RUA SEM SAÍDA
	02und. SINALIZAÇÃO DE REGULAMENTAÇÃO R1 - PARADA OBRIGATÓRIA
	09und. SINALIZAÇÃO DE REGULAMENTAÇÃO R2 - DÉ A PREFERÊNCIA
	68und. SINALIZAÇÃO DE REGULAMENTAÇÃO R19 - VELOCIDADE MÁXIMA PERMITIDO
	11und. SINALIZAÇÃO DE REGULAMENTAÇÃO R33 - CIRCULAÇÃO NA ROTATÓRIA
	01und. SINALIZAÇÃO DE REGULAMENTAÇÃO R3 - SENTIDO PROIBIDO
	07und. SINALIZAÇÃO DE REGULAMENTAÇÃO R4a - PROIBIDO VIRAR À ESQUERDA
	01und. SINALIZAÇÃO DE REGULAMENTAÇÃO R4b - PROIBIDO VIRAR À DIREITA
	09und. SINALIZAÇÃO DE REGULAMENTAÇÃO R25a - VIRE À ESQUERDA
	16und. SINALIZAÇÃO DE REGULAMENTAÇÃO R25b - VIRE À DIREITA
	08und. SINALIZAÇÃO DE REGULAMENTAÇÃO R25c - SIGA EM FRENTE OU À ESQUERDA
	15und. SINALIZAÇÃO DE REGULAMENTAÇÃO R25d - SIGA EM FRENTE OU À DIREITA
	04und. SINALIZAÇÃO DE REGULAMENTAÇÃO R26 - SIGA EM FRENTE
	TRECHO DE PROJETO REPRESENTADO NA FOLHA

01	JUL/2023	1ª REVISÃO	
00	DEZ/2022	EMIÇÃO INICIAL	
00	OUT/2022	1ª MEDIÇÃO	
REV.	DATA	DESCRIÇÃO	APROVAÇÃO
		PREFEITURA MUNICIPAL DE NITERÓI EMPRESA MUNICIPAL DE MORADIA, URBANIZAÇÃO E SANEAMENTO	
Área/Projeto: PROJETO EXECUTIVO DE PAVIMENTAÇÃO E DE VIAS EM BAIRRO DE VÁRZEA DAS MOÇAS - NITERÓI/RJ		 SEMPRE À FRENTE Empresa Municipal de Moradia, Urbanização e Saneamento - EMUSA	
Etapa de projeto: PROJETO EXECUTIVO		Título: PROJETO DE SINALIZAÇÃO - TRECHO 01	
Disciplina: SINALIZAÇÃO URBANA		Autor do projeto: RENAN M.	Responsável técnico: MARIO MACHADO
Nomenclatura da prancha: 0032-MD-USI-PE-001_01		Desenhista: RENAN M.	
		01 10 0032-MD-USI-PE-001_R0	
		Escala: 1:750	

