



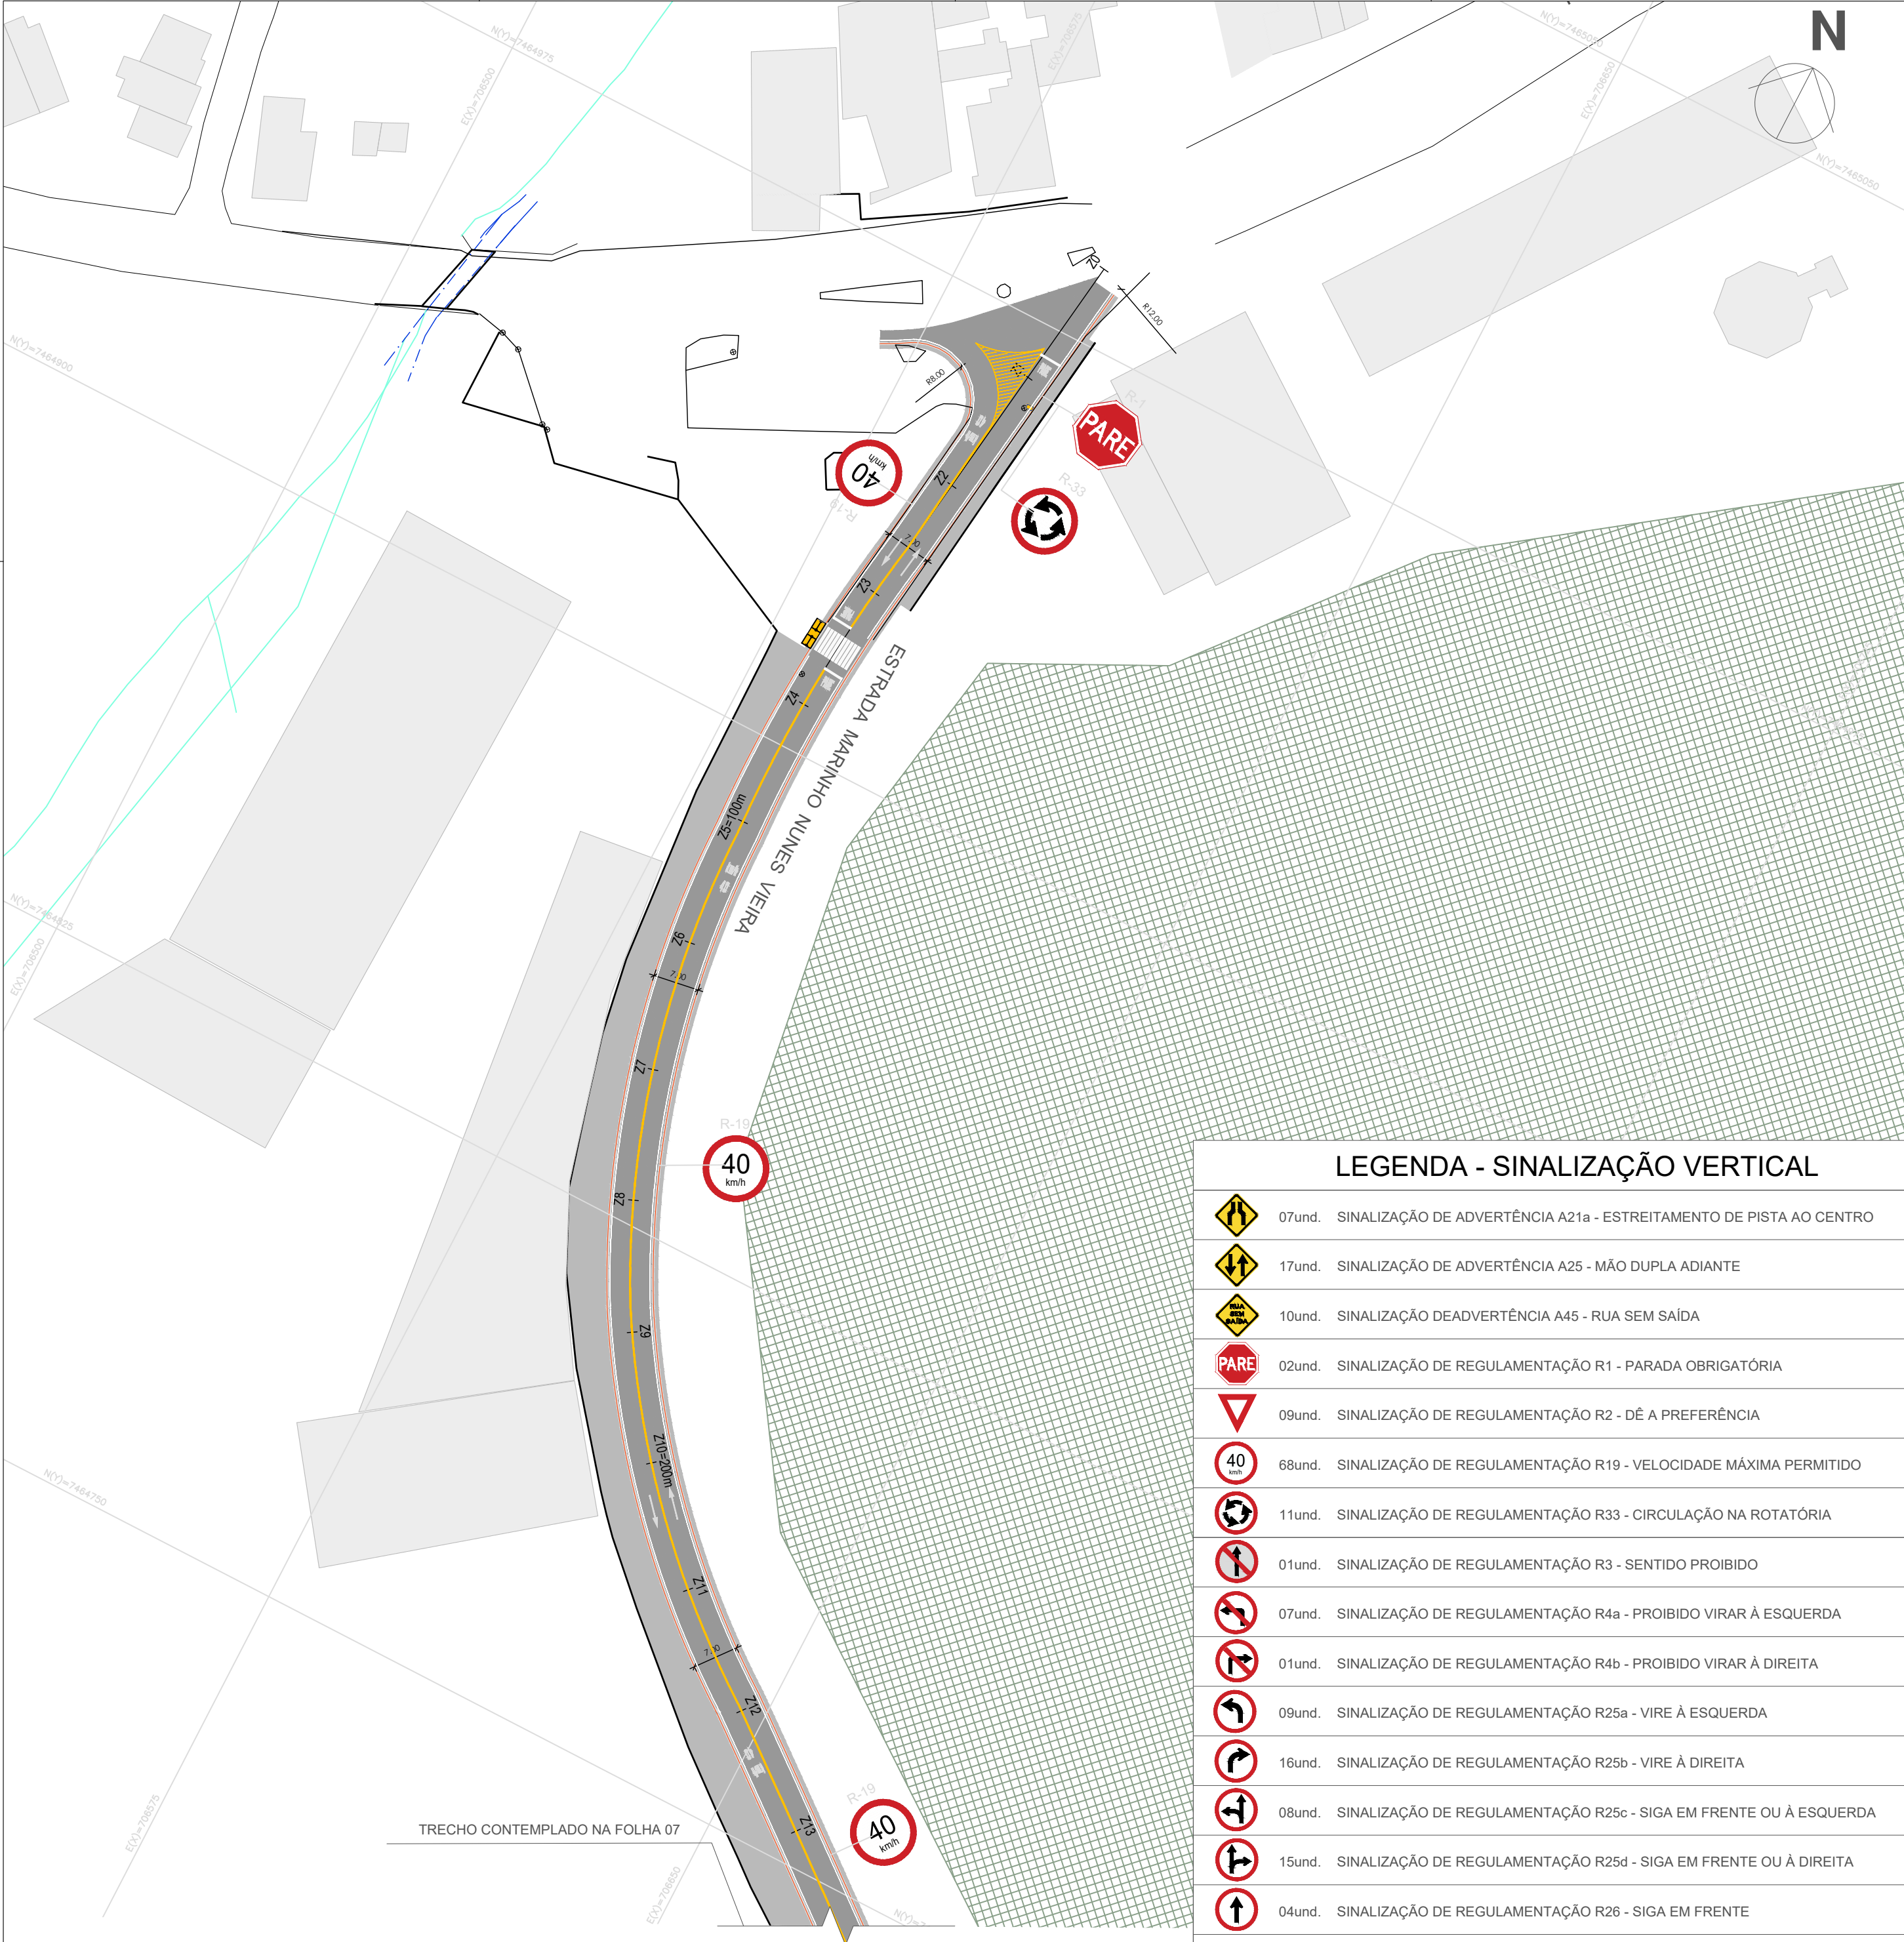

LEGENDA - SINALIZAÇÃO VERTICAL		
	07und.	SINALIZAÇÃO DE ADVERTÊNCIA A21a - ESTREITAMENTO DE PISTA AO CENTRO
	17und.	SINALIZAÇÃO DE ADVERTÊNCIA A25 - MÃO DUPLA ADIANTE
	10und.	SINALIZAÇÃO DEADVERTÊNCIA A45 - RUA SEM SAÍDA
	02und.	SINALIZAÇÃO DE REGULAMENTAÇÃO R1 - PARADA OBRIGATÓRIA
	09und.	SINALIZAÇÃO DE REGULAMENTAÇÃO R2 - DÊ A PREFERÊNCIA
	68und.	SINALIZAÇÃO DE REGULAMENTAÇÃO R19 - VELOCIDADE MÁXIMA PERMITIDO
	11und.	SINALIZAÇÃO DE REGULAMENTAÇÃO R33 - CIRCULAÇÃO NA ROTATÓRIA
	01und.	SINALIZAÇÃO DE REGULAMENTAÇÃO R3 - SENTIDO PROIBIDO
	07und.	SINALIZAÇÃO DE REGULAMENTAÇÃO R4a - PROIBIDO VIRAR À ESQUERDA
	01und.	SINALIZAÇÃO DE REGULAMENTAÇÃO R4b - PROIBIDO VIRAR À DIREITA
	09und.	SINALIZAÇÃO DE REGULAMENTAÇÃO R25a - VIRE À ESQUERDA
	16und.	SINALIZAÇÃO DE REGULAMENTAÇÃO R25b - VIRE À DIREITA
	08und.	SINALIZAÇÃO DE REGULAMENTAÇÃO R25c - SIGA EM FRENTE OU À ESQUERDA
	15und.	SINALIZAÇÃO DE REGULAMENTAÇÃO R25d - SIGA EM FRENTE OU À DIREITA
	04und.	SINALIZAÇÃO DE REGULAMENTAÇÃO R26 - SIGA EM FRENTE
		TRECHO DE PROJETO REPRESENTADO NA FOLHA

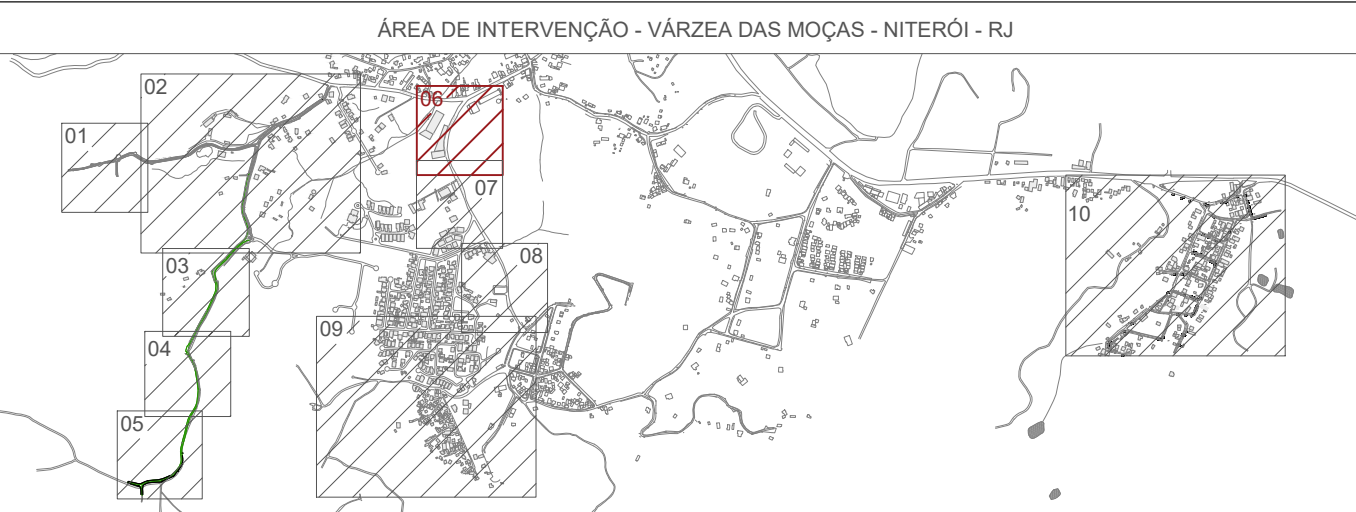

- ### NOTAS GERAIS
- 1 - DIMENSÕES EM METROS EXCETO ONDE INDICADO.
 - 2 - AS ESTACAS FORAM LOCALIZADAS EQUIDISTANTES COM 20,0M ENTRE SI, E NOS CASOS EM QUE AS DISTÂNCIAS NÃO PERMANEÇAM NOS 20M, SERÃO INDICADAS.
 - 3 - PARA CONFERIR TABELA DE ALINHAMENTOS, CURVA DE ALINHAMENTOS, CURVAS DE CUL-DE-SAC, CURVAS DE INTERSEÇÕES CONSULTAR PROJETO GEOMÉTRICO PRANCHAS 0032-DE-UPA-PE-001_012 à 16.
 - 4 - A BASE DAS PLACAS DEVEM SER ALOCADAS A UMA ALTURA DE 2,5M.

LEGENDA	
	MEIO FIO PROJETADO
	PAVIMENTO ASFALTICO PROJETADO
	CALÇADA PROJETADA
	FAIXA DE TRAVESSIA DE PEDESTRES - FTP
	RAMPA DE ACESSIBILIDADE
	MARCAÇÃO DE PAREA DE CONFLITO - MAC
	LINHA DE BORDO - LBO
	LINHA DE DIVISÃO DE FLUXO OPOSTO - LFO
	LINHA DE RETENÇÃO - LRE
	248und. TACHÃO REFLETIVO
	022und. SINALIZAÇÃO HORIZONTAL - DÊ A PREFERÊNCIA
	87und. SINALIZAÇÃO HORIZONTAL - PARADA OBRIGATÓRIA
	70und. SINALIZAÇÃO HORIZONTAL - VELOCIDADE MÁXIMA PERMITIDA
	050und. SETA INDICATIVA DE POSICIONAMENTO - PEM SIGA EM FRENTE
	004und. SETA INDICATIVA DE POSICIONAMENTO - PEM VIRE À ESQUERDA OU DIREITA
	014und. SETA INDICATIVA DE POSICIONAMENTO - PEM SIGA EM FRENTE OU VIRE
	010und. SETA INDICATIVA DE POSICIONAMENTO - PEM RETORNO
	022und. SETA INDICATIVA DE MOVIMENTO - IMC ROTATÓRIA

01	JUL/2023	1ª REVISÃO	
00	DEZ/2022	EMIÇÃO INICIAL	
00	OUT/2022	1ª MEDIÇÃO	
REV.	DATA	DESCRIÇÃO	APROVAÇÃO
		PREFEITURA MUNICIPAL DE NITERÓI EMPRESA MUNICIPAL DE MORADIA, URBANIZAÇÃO E SANEAMENTO	
Etapa de projeto: PROJETO EXECUTIVO		Título: PROJETO DE SINALIZAÇÃO - TRECHO 06	
Disciplina: SINALIZAÇÃO URBANA		Autor do projeto: RENAN M.	Responsável técnico: MARIO MACHADO
Nomenclatura da prancha: 0032-MD-USI-PE-001_06		Desenhista: RENAN M.	
		06 10	
		0032-MD-USI-PE-001_R0	
		Escala: 1:750	

