


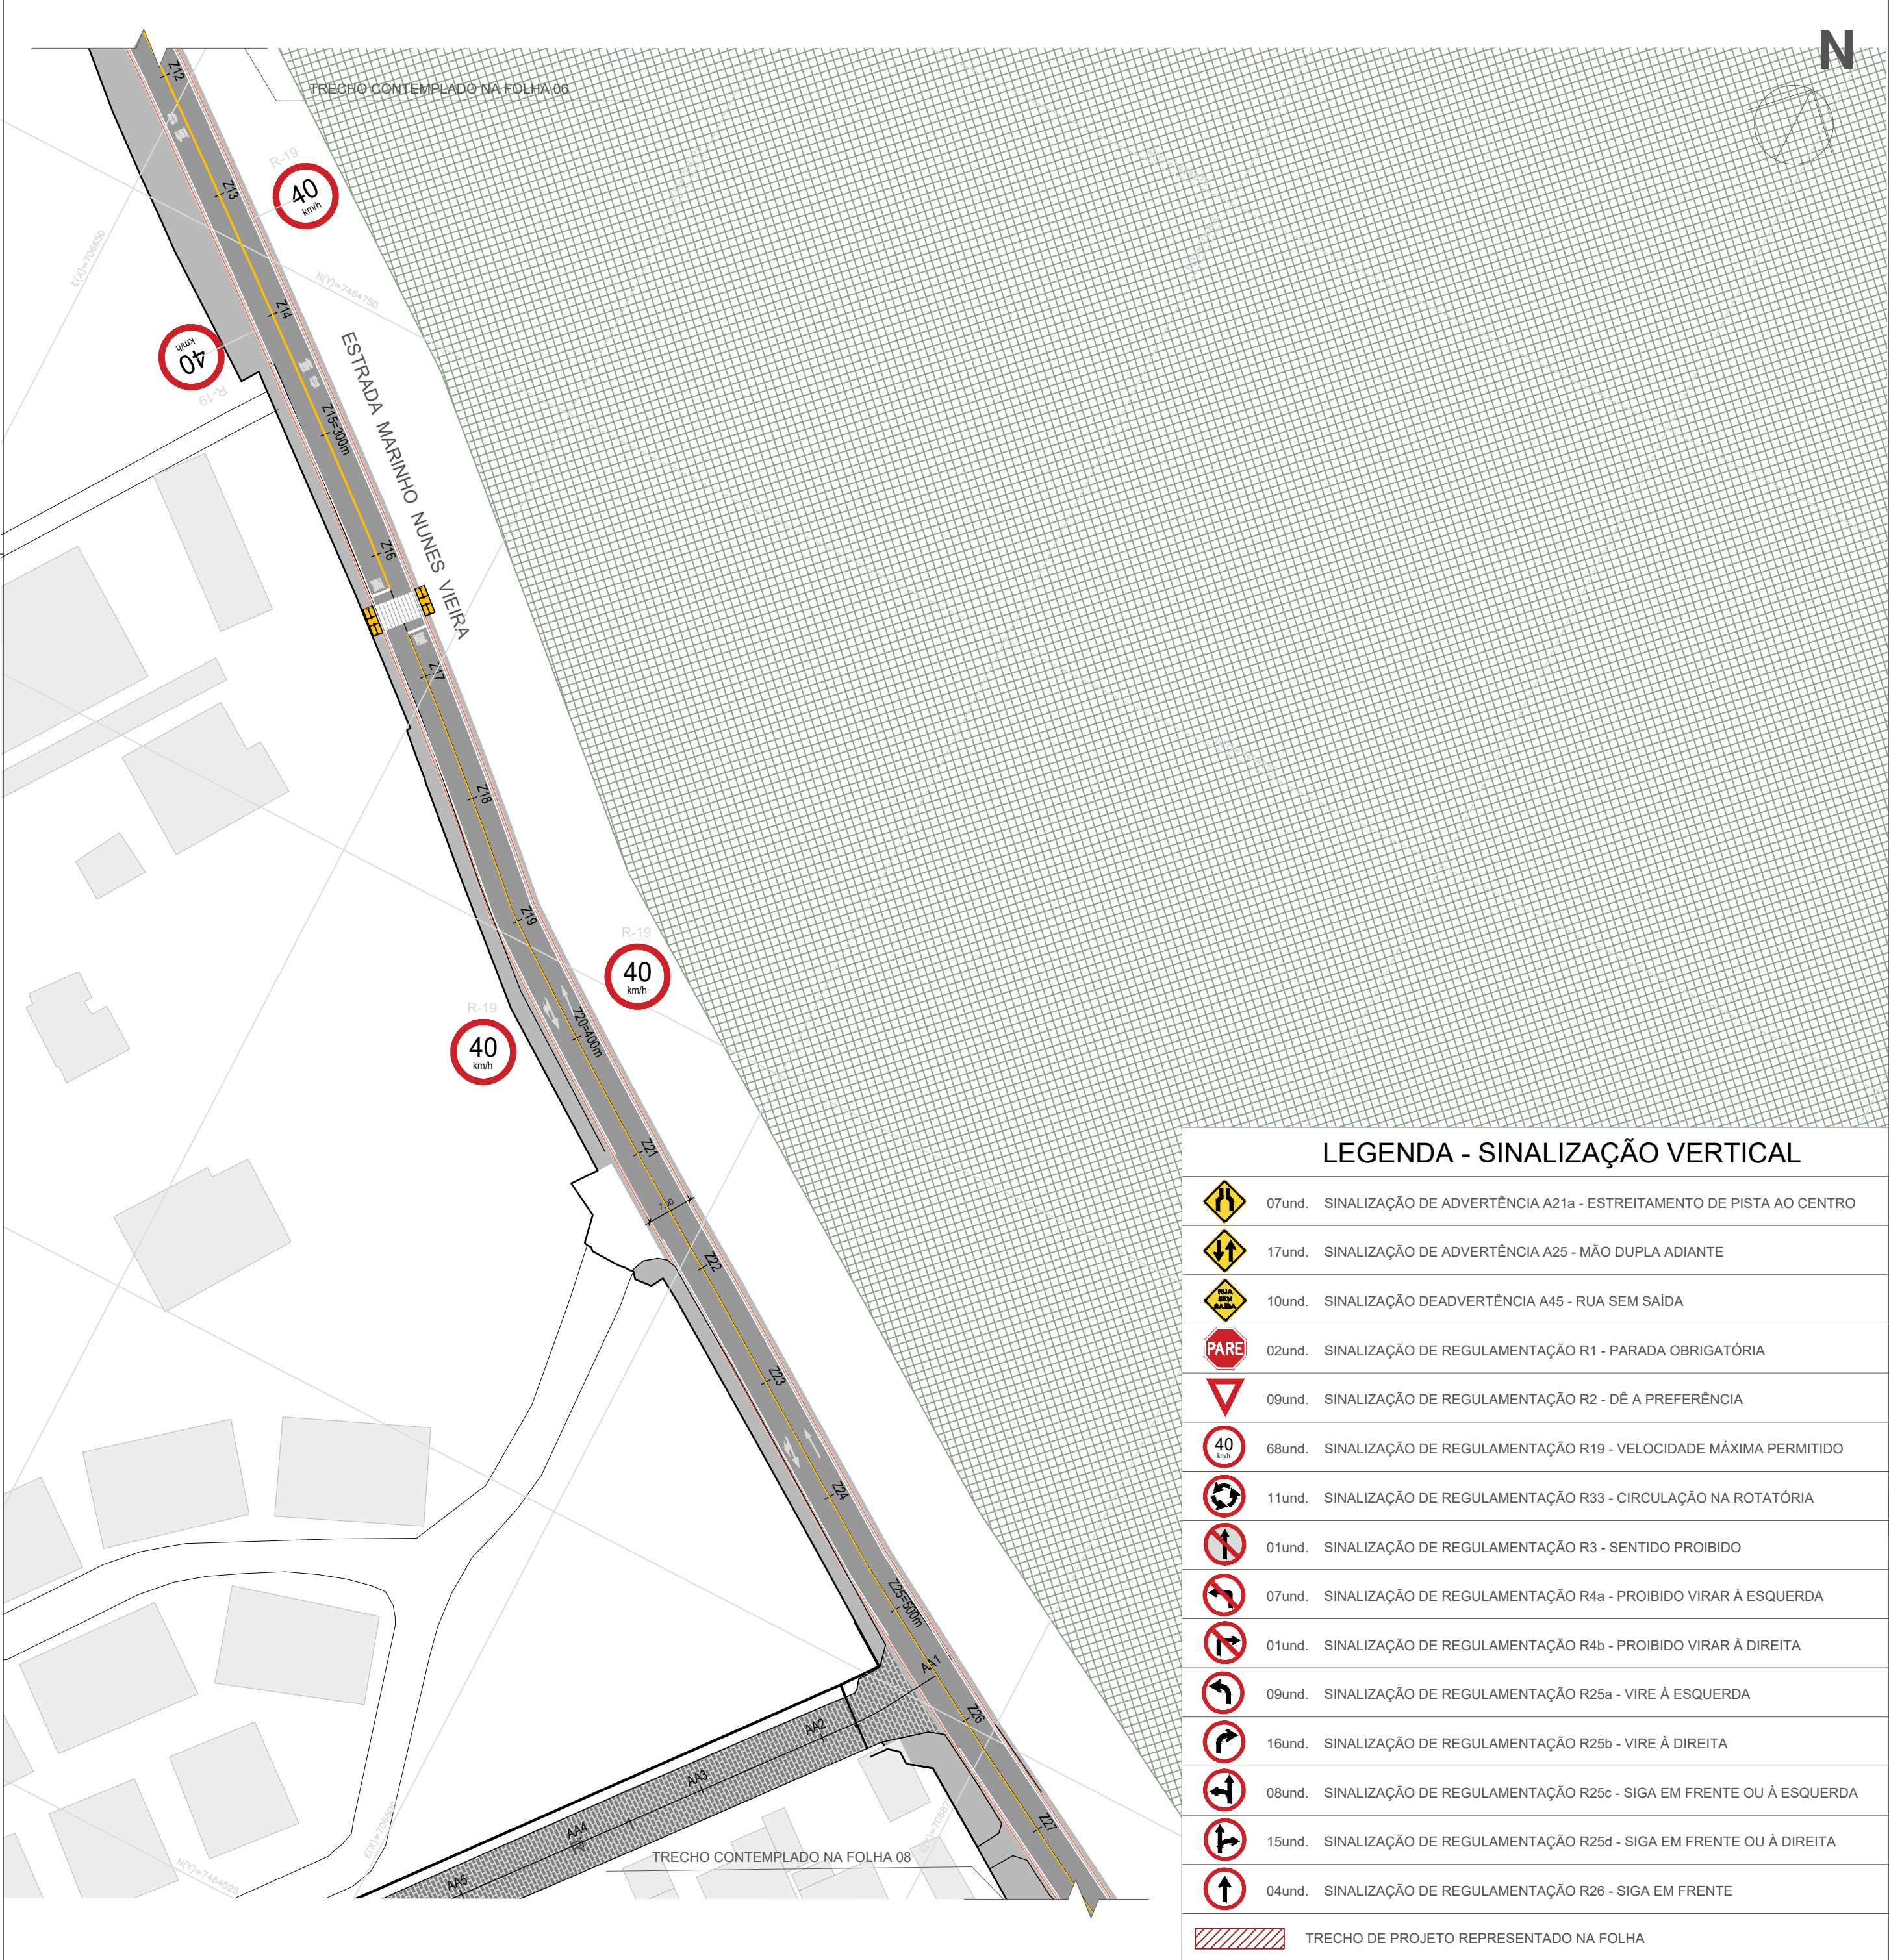

A2 (420x594mm)

| LEGENDA - SINALIZAÇÃO VERTICAL |                                         |                                                                    |
|--------------------------------|-----------------------------------------|--------------------------------------------------------------------|
|                                | 07und.                                  | SINALIZAÇÃO DE ADVERTÊNCIA A21a - ESTREITAMENTO DE PISTA AO CENTRO |
|                                | 17und.                                  | SINALIZAÇÃO DE ADVERTÊNCIA A25 - MÃO DUPLA ADIANTE                 |
|                                | 10und.                                  | SINALIZAÇÃO DEADVERTÊNCIA A45 - RUA SEM SAÍDA                      |
|                                | 02und.                                  | SINALIZAÇÃO DE REGULAMENTAÇÃO R1 - PARADA OBRIGATÓRIA              |
|                                | 09und.                                  | SINALIZAÇÃO DE REGULAMENTAÇÃO R2 - DÊ A PREFERÊNCIA                |
|                                | 68und.                                  | SINALIZAÇÃO DE REGULAMENTAÇÃO R19 - VELOCIDADE MÁXIMA PERMITIDO    |
|                                | 11und.                                  | SINALIZAÇÃO DE REGULAMENTAÇÃO R33 - CIRCULAÇÃO NA ROTATÓRIA        |
|                                | 01und.                                  | SINALIZAÇÃO DE REGULAMENTAÇÃO R3 - SENTIDO PROIBIDO                |
|                                | 07und.                                  | SINALIZAÇÃO DE REGULAMENTAÇÃO R4a - PROIBIDO VIRAR À ESQUERDA      |
|                                | 01und.                                  | SINALIZAÇÃO DE REGULAMENTAÇÃO R4b - PROIBIDO VIRAR À DIREITA       |
|                                | 09und.                                  | SINALIZAÇÃO DE REGULAMENTAÇÃO R25a - VIRE À ESQUERDA               |
|                                | 16und.                                  | SINALIZAÇÃO DE REGULAMENTAÇÃO R25b - VIRE À DIREITA                |
|                                | 08und.                                  | SINALIZAÇÃO DE REGULAMENTAÇÃO R25c - SIGA EM FRENTE OU À ESQUERDA  |
|                                | 15und.                                  | SINALIZAÇÃO DE REGULAMENTAÇÃO R25d - SIGA EM FRENTE OU À DIREITA   |
|                                | 04und.                                  | SINALIZAÇÃO DE REGULAMENTAÇÃO R26 - SIGA EM FRENTE                 |
|                                | TRECHO DE PROJETO REPRESENTADO NA FOLHA |                                                                    |

ÁREA DE INTERVENÇÃO - VÁRZEA DAS MOÇAS - NITERÓI - RJ

### NOTAS GERAIS

1 - DIMENSÕES EM METROS EXCETO ONDE INDICADO.

2 - AS ESTACAS FORAM LOCALIZADAS EQUIDISTANTES COM 20,0M ENTRE SI, E NOS CASOS EM QUE AS DISTÂNCIAS NÃO PERMANEÇAM NOS 20M, SERÃO INDICADAS.

3 - PARA CONFERIR TABELA DE ALINHAMENTOS, CURVA DE ALINHAMENTOS, CURVAS DE CUL-DE-SAC, CURVAS DE INTERSEÇÕES CONSULTAR PROJETO GEOMÉTRICO PRANCHAS 0032-DE-UPA-PE-001\_012 à 16.

4 - A BASE DAS PLACAS DEVEM SER ALOCADAS A UMA ALTURA DE 2,5M.

### LEGENDA

|  |                                                                            |
|--|----------------------------------------------------------------------------|
|  | MEIO FIO PROJETADO                                                         |
|  | PAVIMENTO ASFALTICO PROJETADO                                              |
|  | CALÇADA PROJETADA                                                          |
|  | FAIXA DE TRAVESSIA DE PEDESTRES - FTP                                      |
|  | RAMPA DE ACESSIBILIDADE                                                    |
|  | MARCAÇÃO DE PAREA DE CONFLITO - MAC                                        |
|  | LINHA DE BORDO - LBO                                                       |
|  | LINHA DE DIVISÃO DE FLUXO OPOSTO - LFO                                     |
|  | LINHA DE RETENÇÃO - LRE                                                    |
|  | 248und. TACHÃO REFLETIVO                                                   |
|  | 022und. SINALIZAÇÃO HORIZONTAL - DÊ A PREFERÊNCIA                          |
|  | 87und. SINALIZAÇÃO HORIZONTAL - PARADA OBRIGATÓRIA                         |
|  | 70und. SINALIZAÇÃO HORIZONTAL - VELOCIDADE MÁXIMA PERMITIDA                |
|  | 050und. SETA INDICATIVA DE POSICIONAMENTO - PEM SIGA EM FRENTE             |
|  | 004und. SETA INDICATIVA DE POSICIONAMENTO - PEM VIRE À ESQUERDA OU DIREITA |
|  | 014und. SETA INDICATIVA DE POSICIONAMENTO - PEM SIGA EM FRENTE OU VIRE     |
|  | 010und. SETA INDICATIVA DE POSICIONAMENTO - PEM RETORNO                    |
|  | 022und. SETA INDICATIVA DE MOVIMENTO - IMC ROTATÓRIA                       |

| 01   | JUL/2023 | 1ª REVISÃO     |           |
|------|----------|----------------|-----------|
| 00   | DEZ/2022 | EMIÇÃO INICIAL |           |
| 00   | OUT/2022 | 1ª MEDIÇÃO     |           |
| REV. | DATA     | DESCRIÇÃO      | APROVAÇÃO |

**PREFEITURA MUNICIPAL DE NITERÓI**  
EMPRESA MUNICIPAL DE MORADIA, URBANIZAÇÃO E SANEAMENTO

Área/Projeto:  
PROJETO EXECUTIVO DE PAVIMENTAÇÃO E DE VIAS EM BAIRRO DE VÁRZEA DAS MOÇAS - NITERÓI/RJ

SEMPRE À FRENTE  
Empresa Municipal de Moradia, Urbanização e Saneamento - EMUSA

07|10

0032-MD-USI-PE-001\_R0

Escala:  
1:750

