


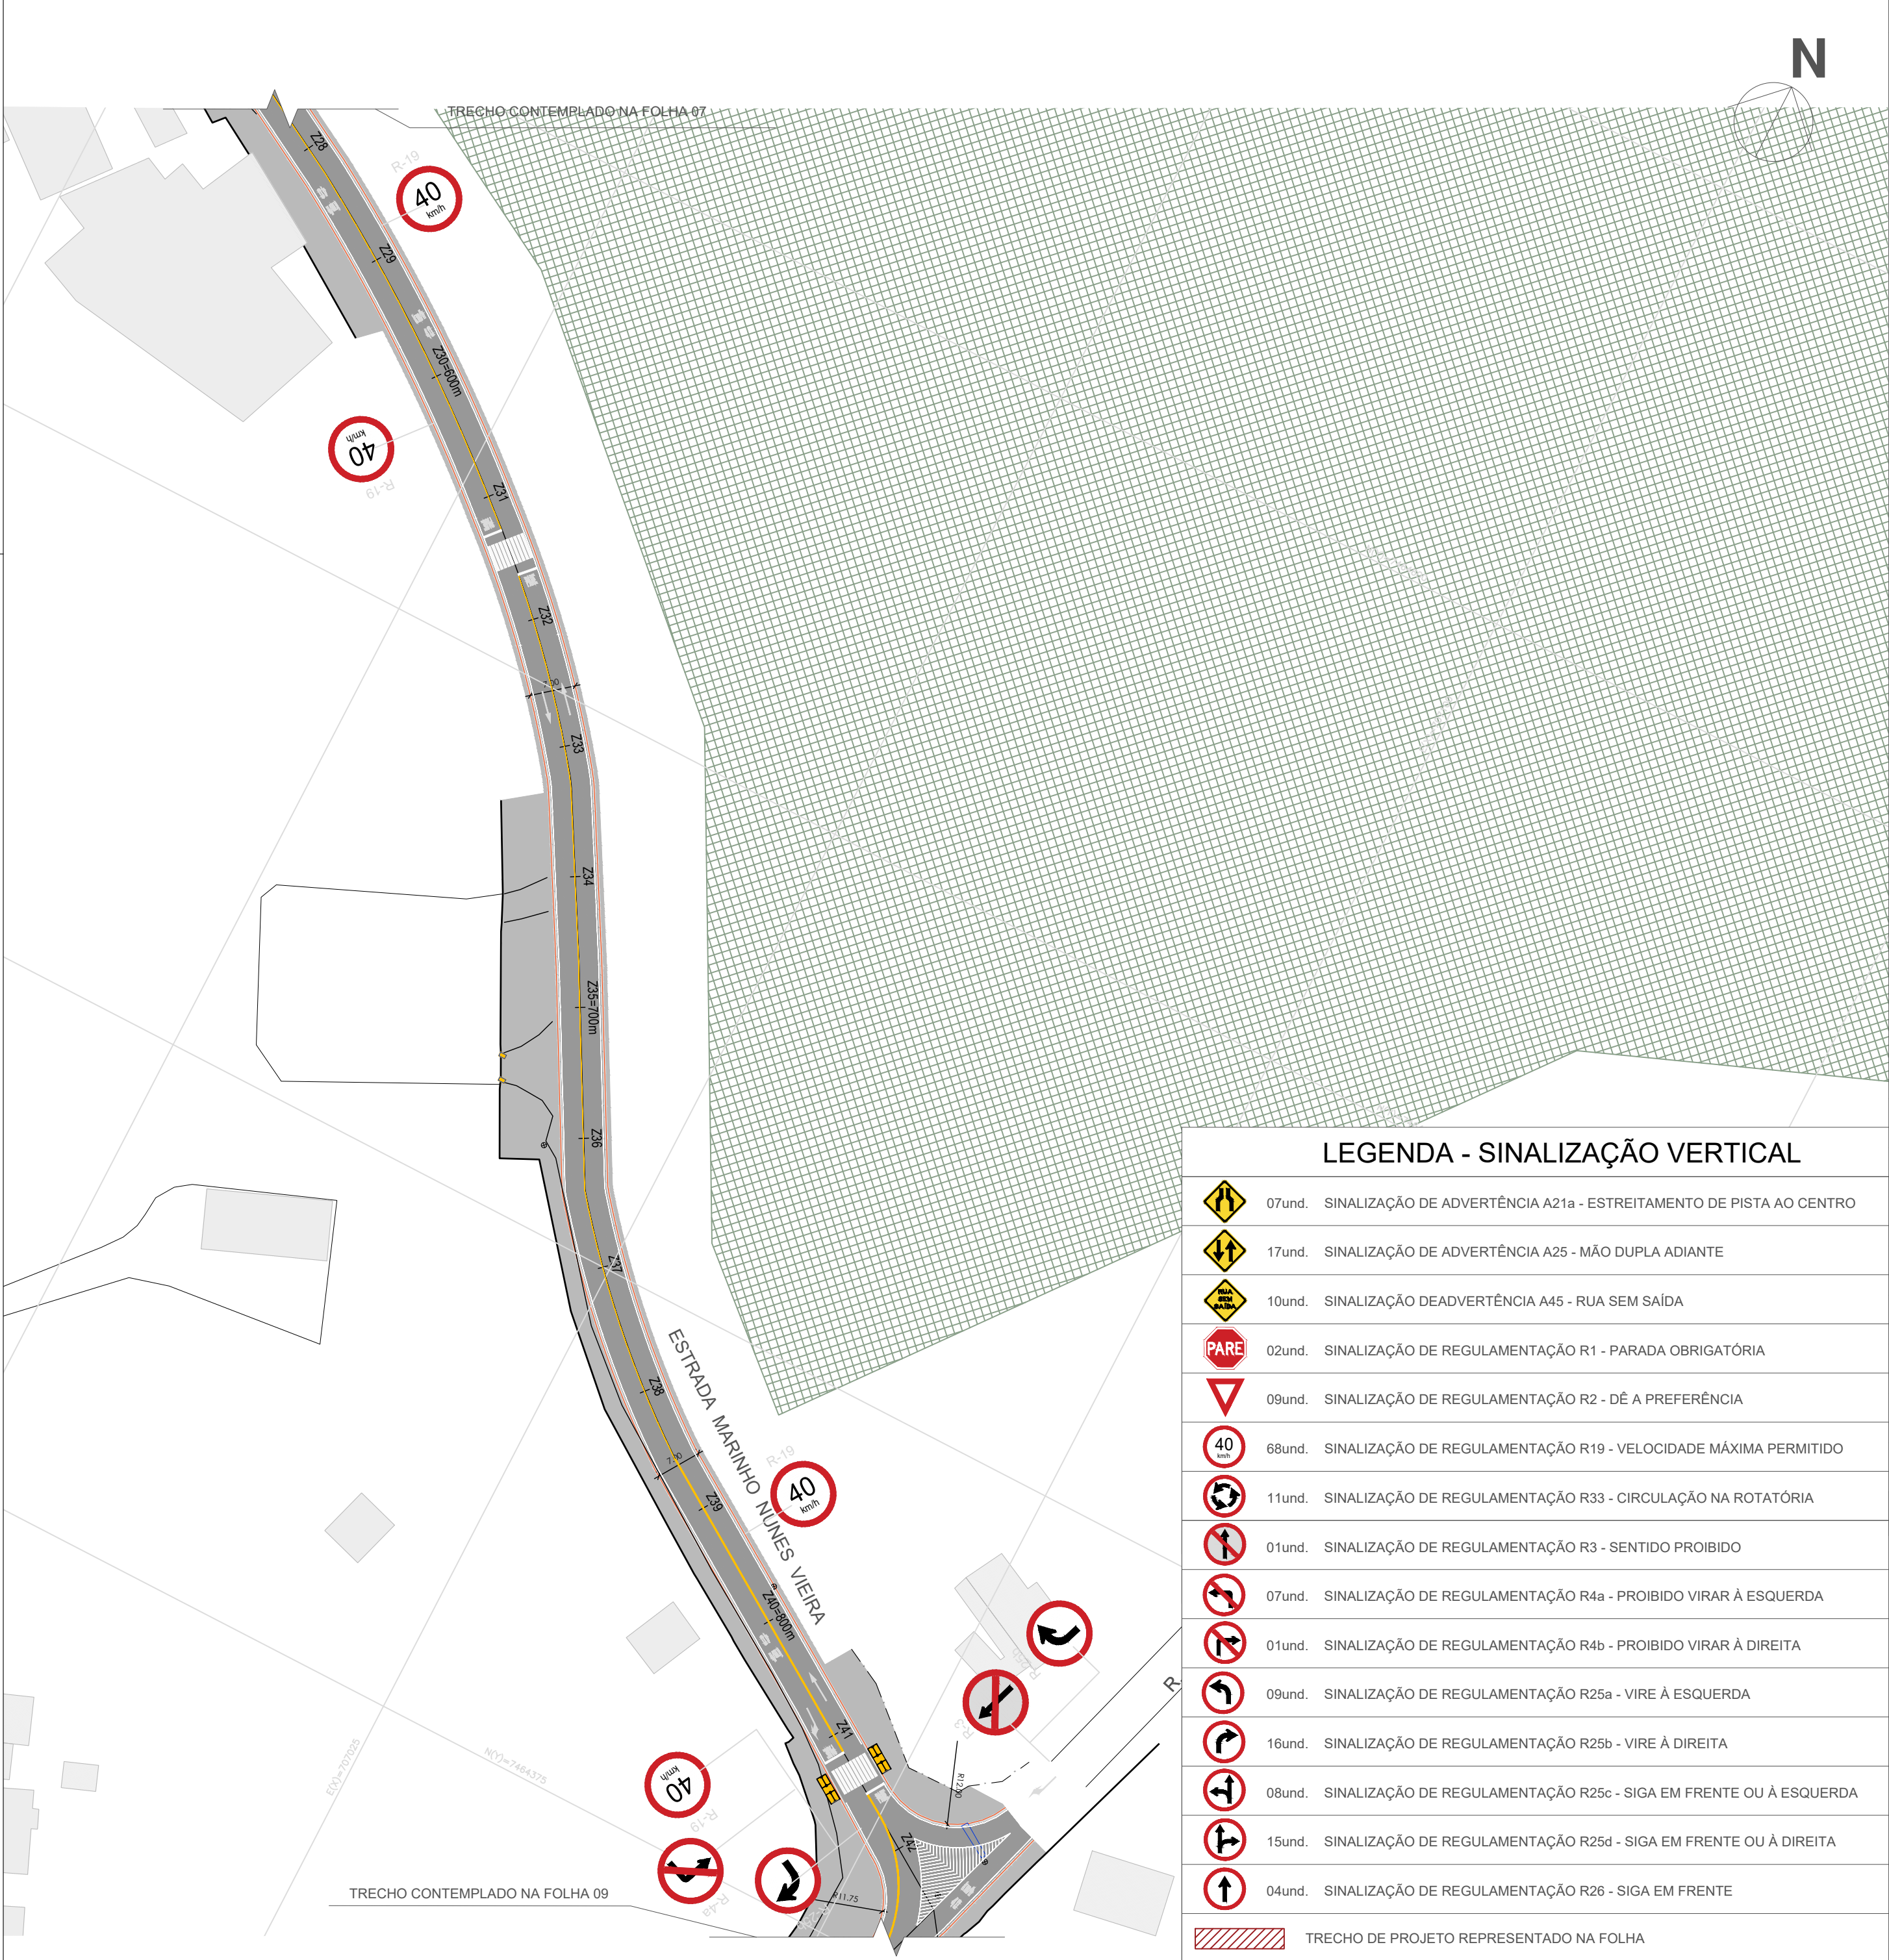

ÁREA DE INTERVENÇÃO - VÁRZEA DAS MOÇAS - NITERÓI - RJ

NOTAS GERAIS

1 - DIMENSÕES EM METROS EXCETO ONDE INDICADO.

2 - AS ESTACAS FORAM LOCALIZADAS EQUIDISTANTES COM 20,0M ENTRE SI, E NOS CASOS EM QUE AS DISTÂNCIAS NÃO PERMANEÇAM NOS 20M, SERÃO INDICADAS.

3 - PARA CONFERIR TABELA DE ALINHAMENTOS, CURVA DE ALINHAMENTOS, CURVAS DE CUL-DE-SAC, CURVAS DE INTERSEÇÕES CONSULTAR PROJETO GEOMÉTRICO PRANCHAS 0032-DE-UPA-PE-001_012 à 16.

4 - A BASE DAS PLACAS DEVEM SER ALOCADAS A UMA ALTURA DE 2,5M.

LEGENDA

	MEIO FIO PROJETADO
	PAVIMENTO ASFALTICO PROJETADO
	CALÇADA PROJETADA
	FAIXA DE TRAVESSIA DE PEDESTRES - FTP
	RAMPA DE ACESSIBILIDADE
	MARCAÇÃO DE PAREA DE CONFLITO - MAC
	LINHA DE BORDO - LBO
	LINHA DE DIVISÃO DE FLUXO OPOSTO - LFO
	LINHA DE RETENÇÃO - LRE
	248und. TACHÃO REFLETIVO
	022und. SINALIZAÇÃO HORIZONTAL - DÊ A PREFERÊNCIA
	87und. SINALIZAÇÃO HORIZONTAL - PARADA OBRIGATÓRIA
	70und. SINALIZAÇÃO HORIZONTAL - VELOCIDADE MÁXIMA PERMITIDA
	050und. SETA INDICATIVA DE POSICIONAMENTO - PEM SIGA EM FRENTE
	004und. SETA INDICATIVA DE POSICIONAMENTO - PEM VIRE À ESQUERDA OU DIREITA
	014und. SETA INDICATIVA DE POSICIONAMENTO - PEM SIGA EM FRENTE OU VIRE
	010und. SETA INDICATIVA DE POSICIONAMENTO - PEM RETORNO
	022und. SETA INDICATIVA DE MOVIMENTO - IMC ROTATÓRIA

01	JUL/2023	1ª REVISÃO	
00	DEZ/2022	EMIÇÃO INICIAL	
00	OUT/2022	1ª MEDIÇÃO	
REV.	DATA	DESCRIÇÃO	APROVAÇÃO
	PREFEITURA MUNICIPAL DE NITERÓI EMPRESA MUNICIPAL DE MORADIA, URBANIZAÇÃO E SANEAMENTO		
Etapa de projeto: PROJETO EXECUTIVO	Título: PROJETO DE SINALIZAÇÃO - TRECHO 08		08 10 0032-MD-USI-PE-001_R0 Escala: 1:750
Disciplina: SINALIZAÇÃO URBANA	Autor do projeto: RENAN M.	Responsável técnico: MARIO MACHADO	
Nomenclatura da prancha: 0032-MD-USI-PE-001_08	Desenhista: RENAN M.		

