



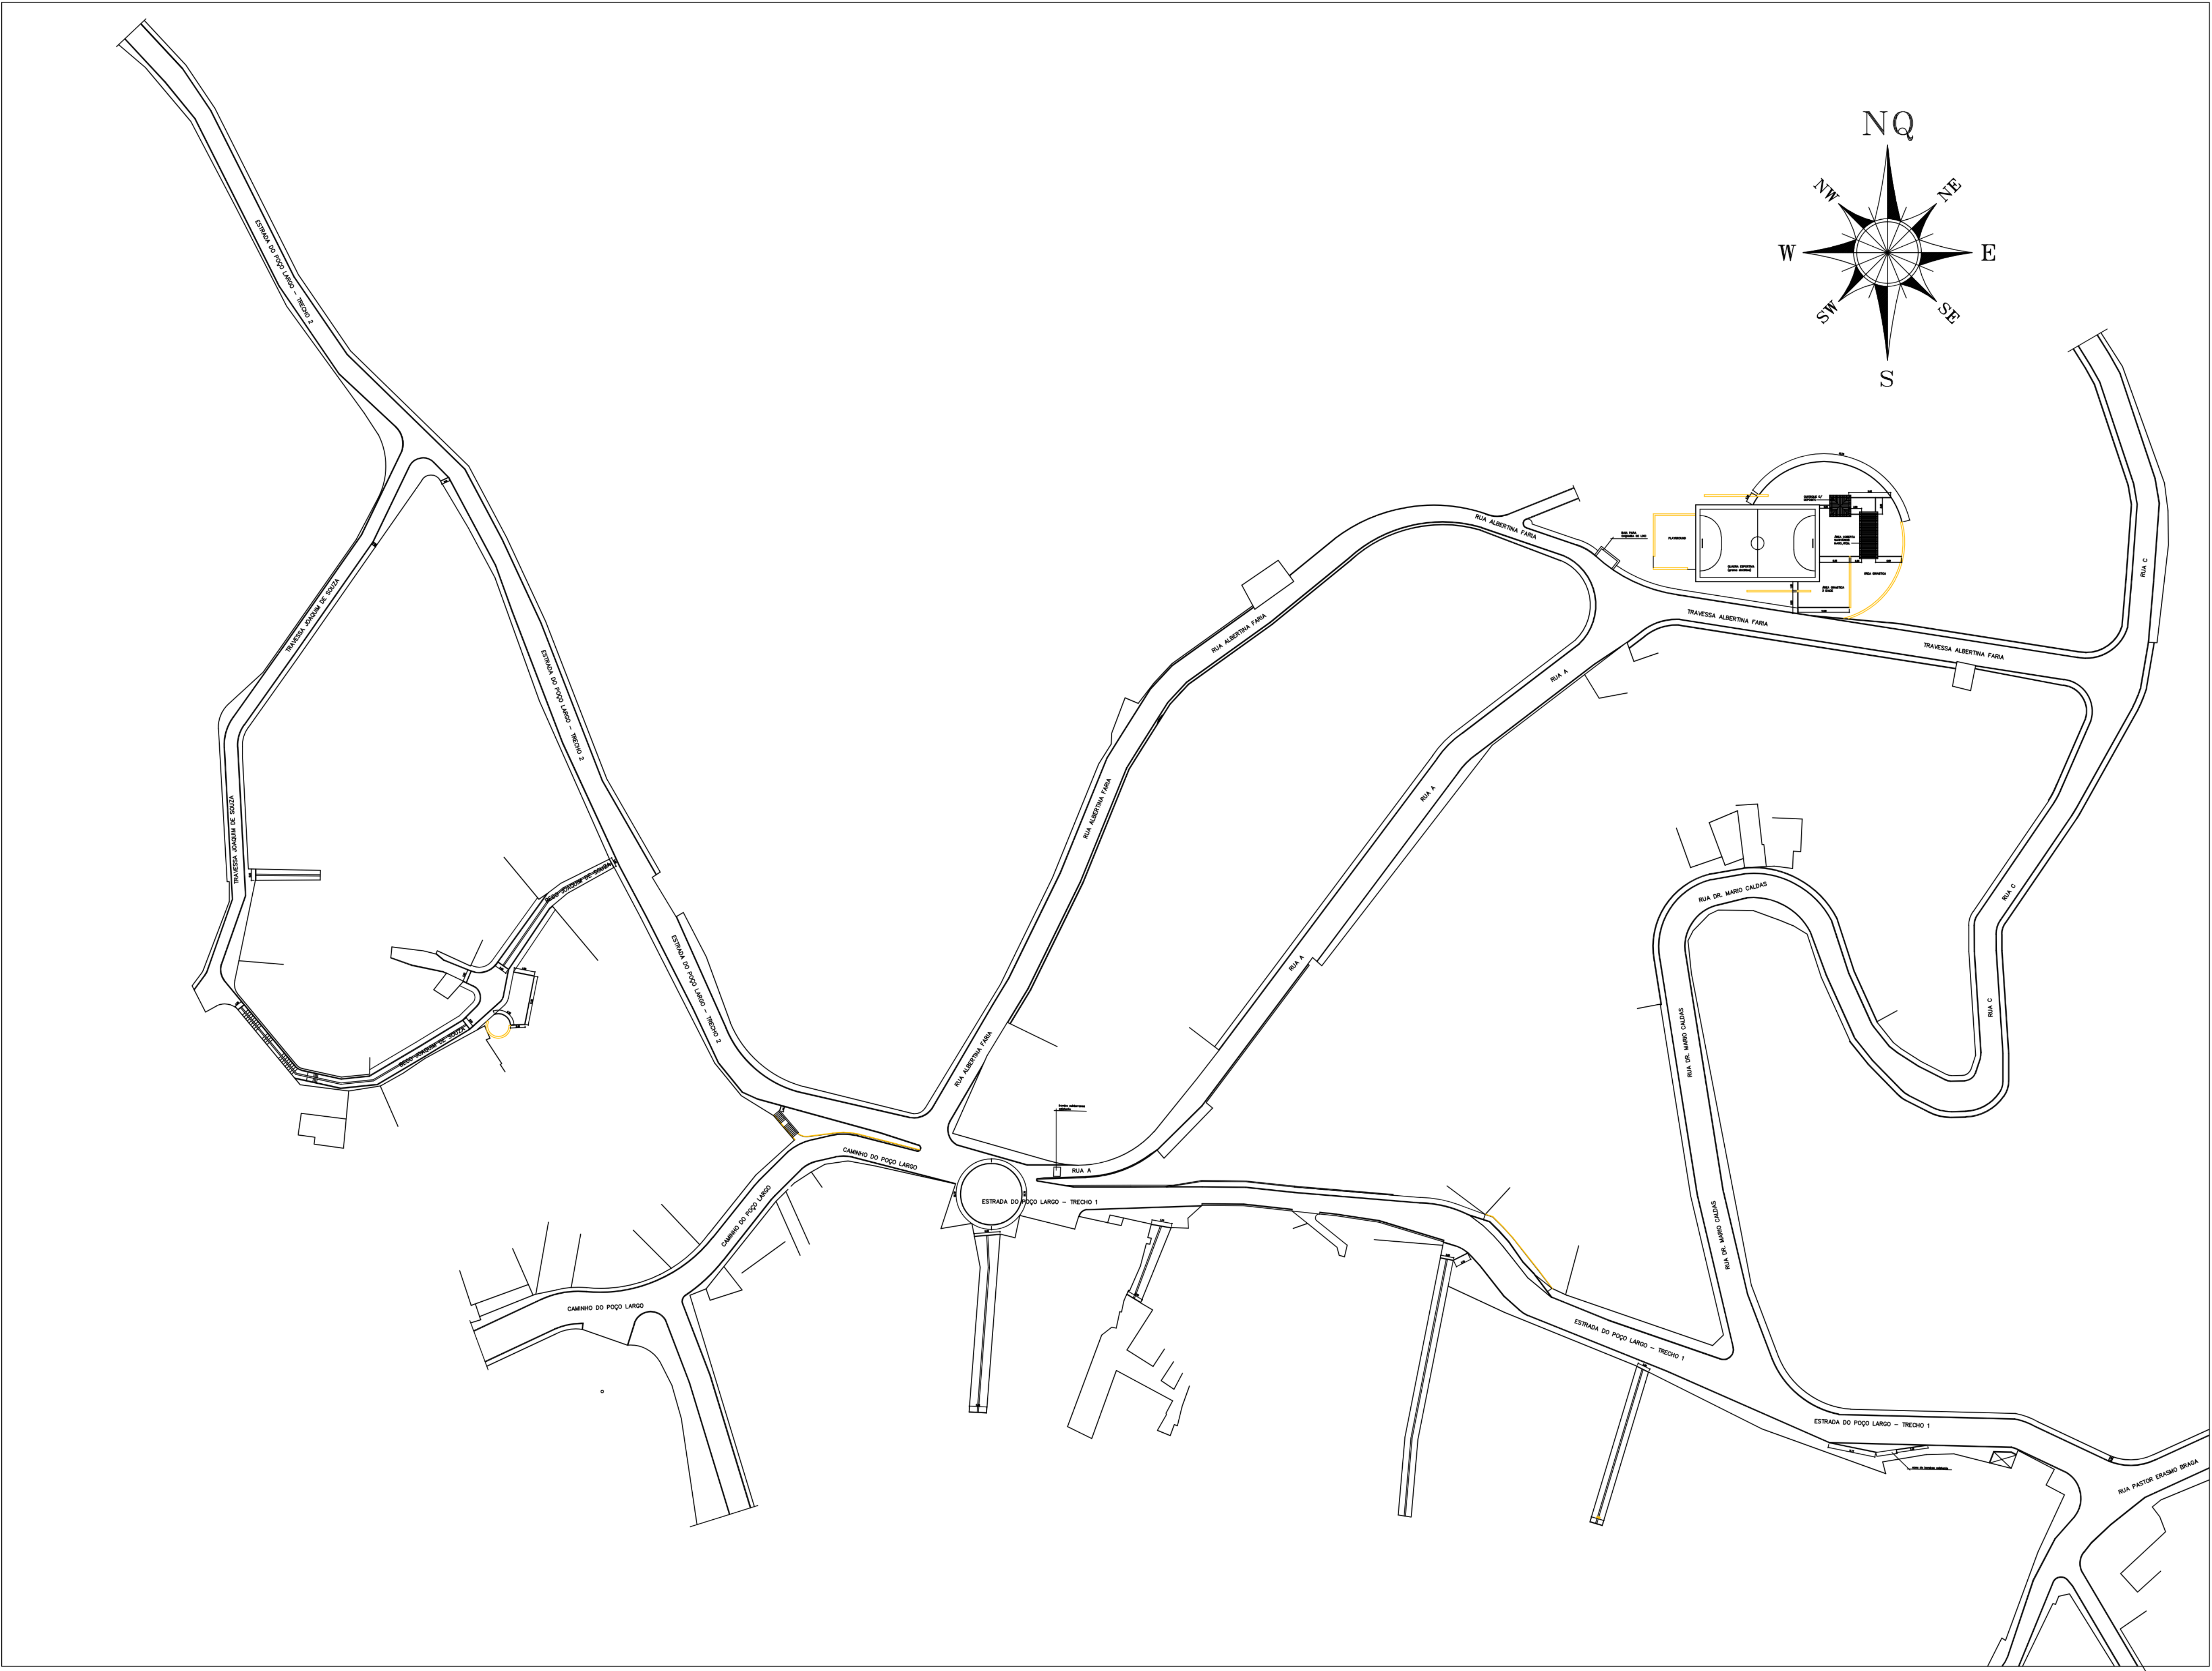

LEGENDA:	
	tento de concreto (pré-moldado)


REVISÃO	DATA	TIPO	POR
PREFEITURA MUNICIPAL DE NITERÓI		FTI ENGENHARIA LTDA	
RESPONSÁVEL		DATA	
APROV. _____		ABRIL / 2023	
PROJETO BÁSICO - DRENAGEM E PAVIMENTAÇÃO DA ESTRADA DE DO POÇO LARGO E OUTRAS - NITERÓI - RJ		PROJETO DE URBANISMO PROJETO DE LOCAÇÃO DE TENTA DA ESTRADA DO POÇO LARGO E OUTRAS GERAL	
ESCALA 1/750		FOLHA Nº DA PLANILHA 32 - 64	
		PROJETO FTI_SAPÉ_PROJ_URBANISMO	

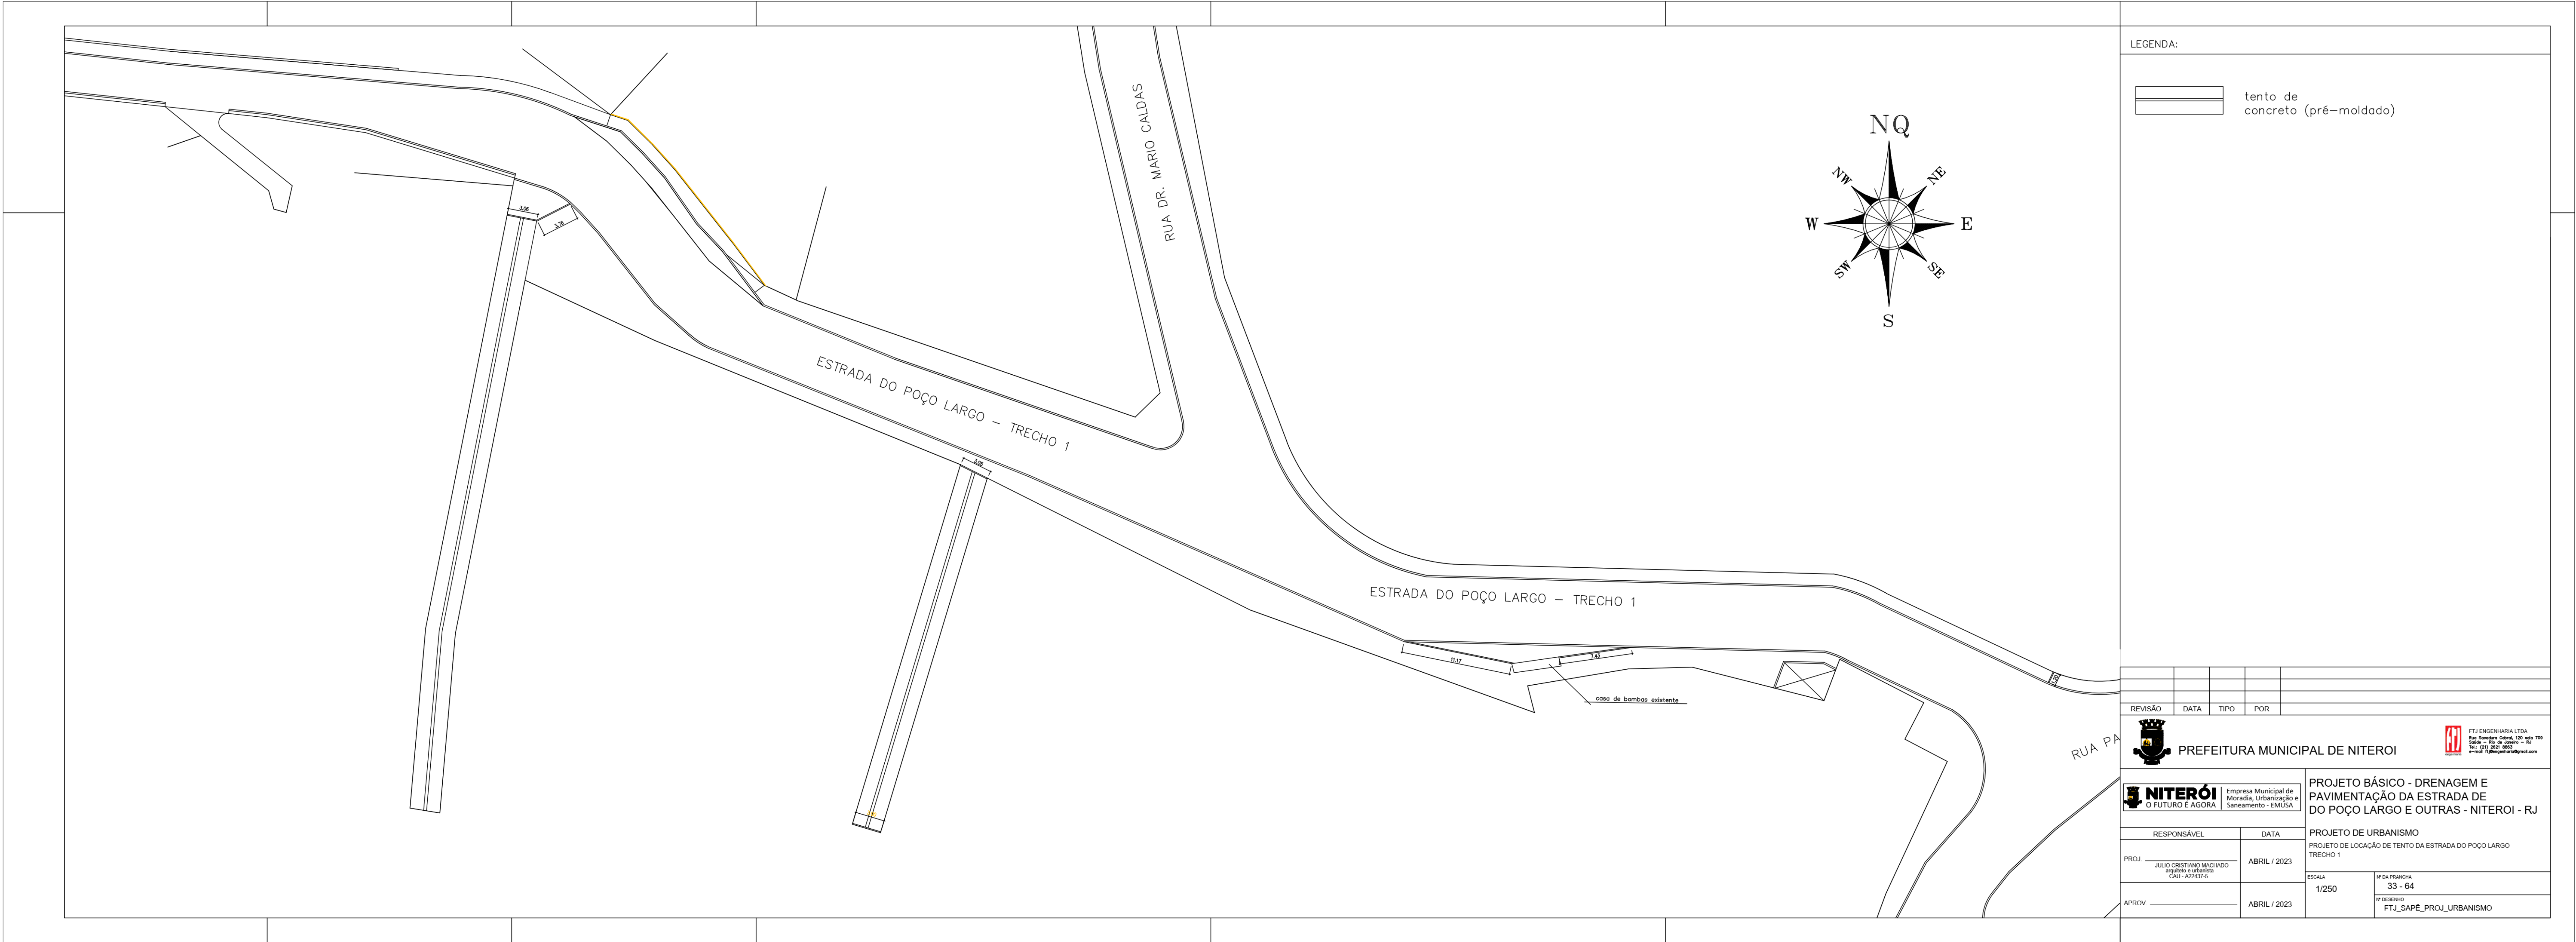

LEGENDA:

tento de concreto (pré-moldado)

REVISÃO	DATA	TIPO	FOR		
RESPONSÁVEL		DATA			
APROV.		ABRIL / 2023		ESCALA	FSM REVISÃO
				1/250	33 - 64
				PROJETO: FTJ_SAPÉ_PROJ_URBANISMO	

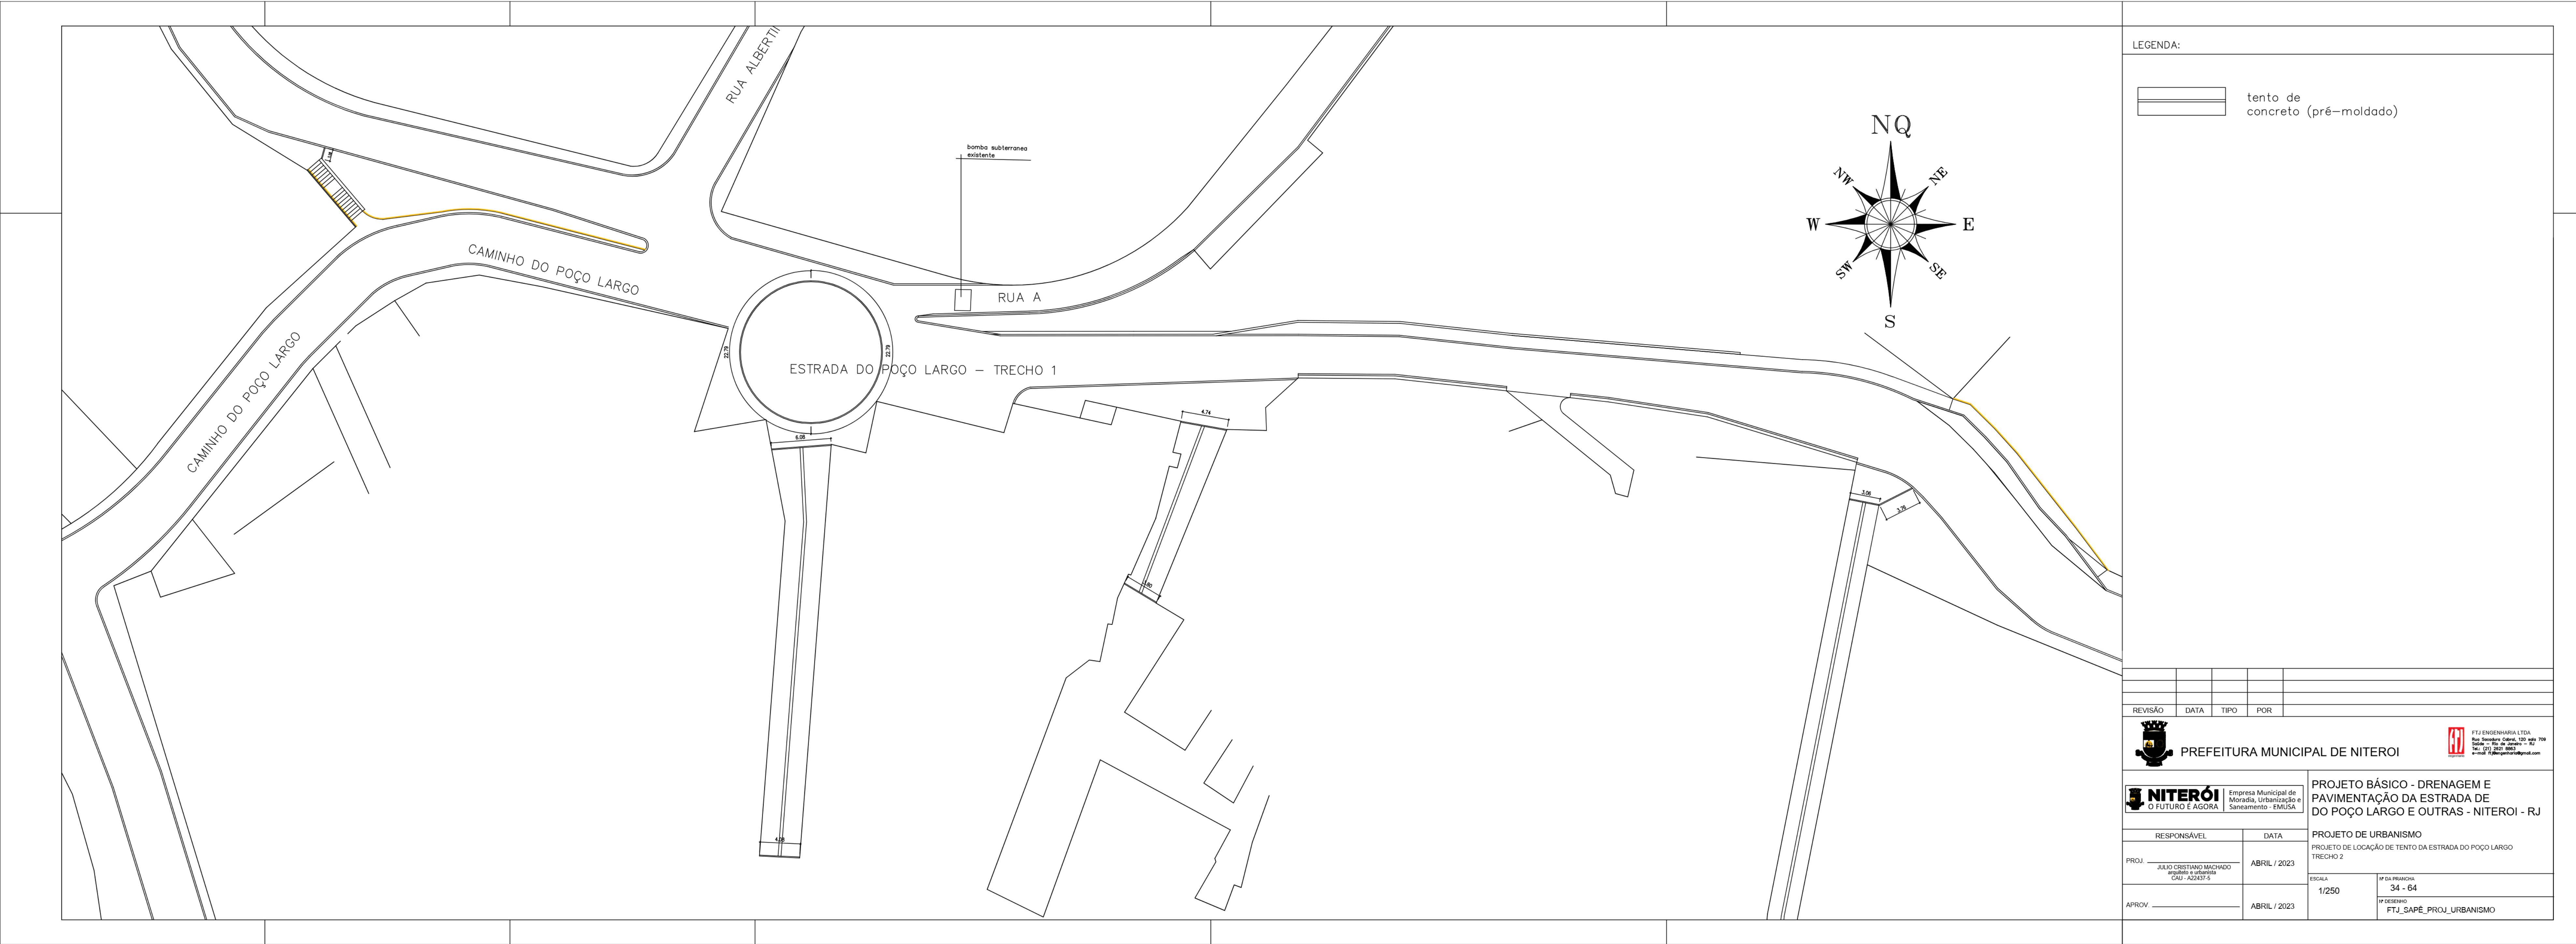

LEGENDA:

tento de concreto (pré-moldado)

REVISÃO	DATA	TIPO	POR

**PREFEITURA MUNICIPAL DE NITEROI**

FTJ ENGENHARIA LTDA.

RESPONSÁVEL		DATA	PROJETO DE URBANISMO	
APROV		ABRIL / 2023	ESCALA 1/250	FSM REVISORA 34 - 64 PROJETO FTJ_SAPÉ_PROJ_URBANISMO

