


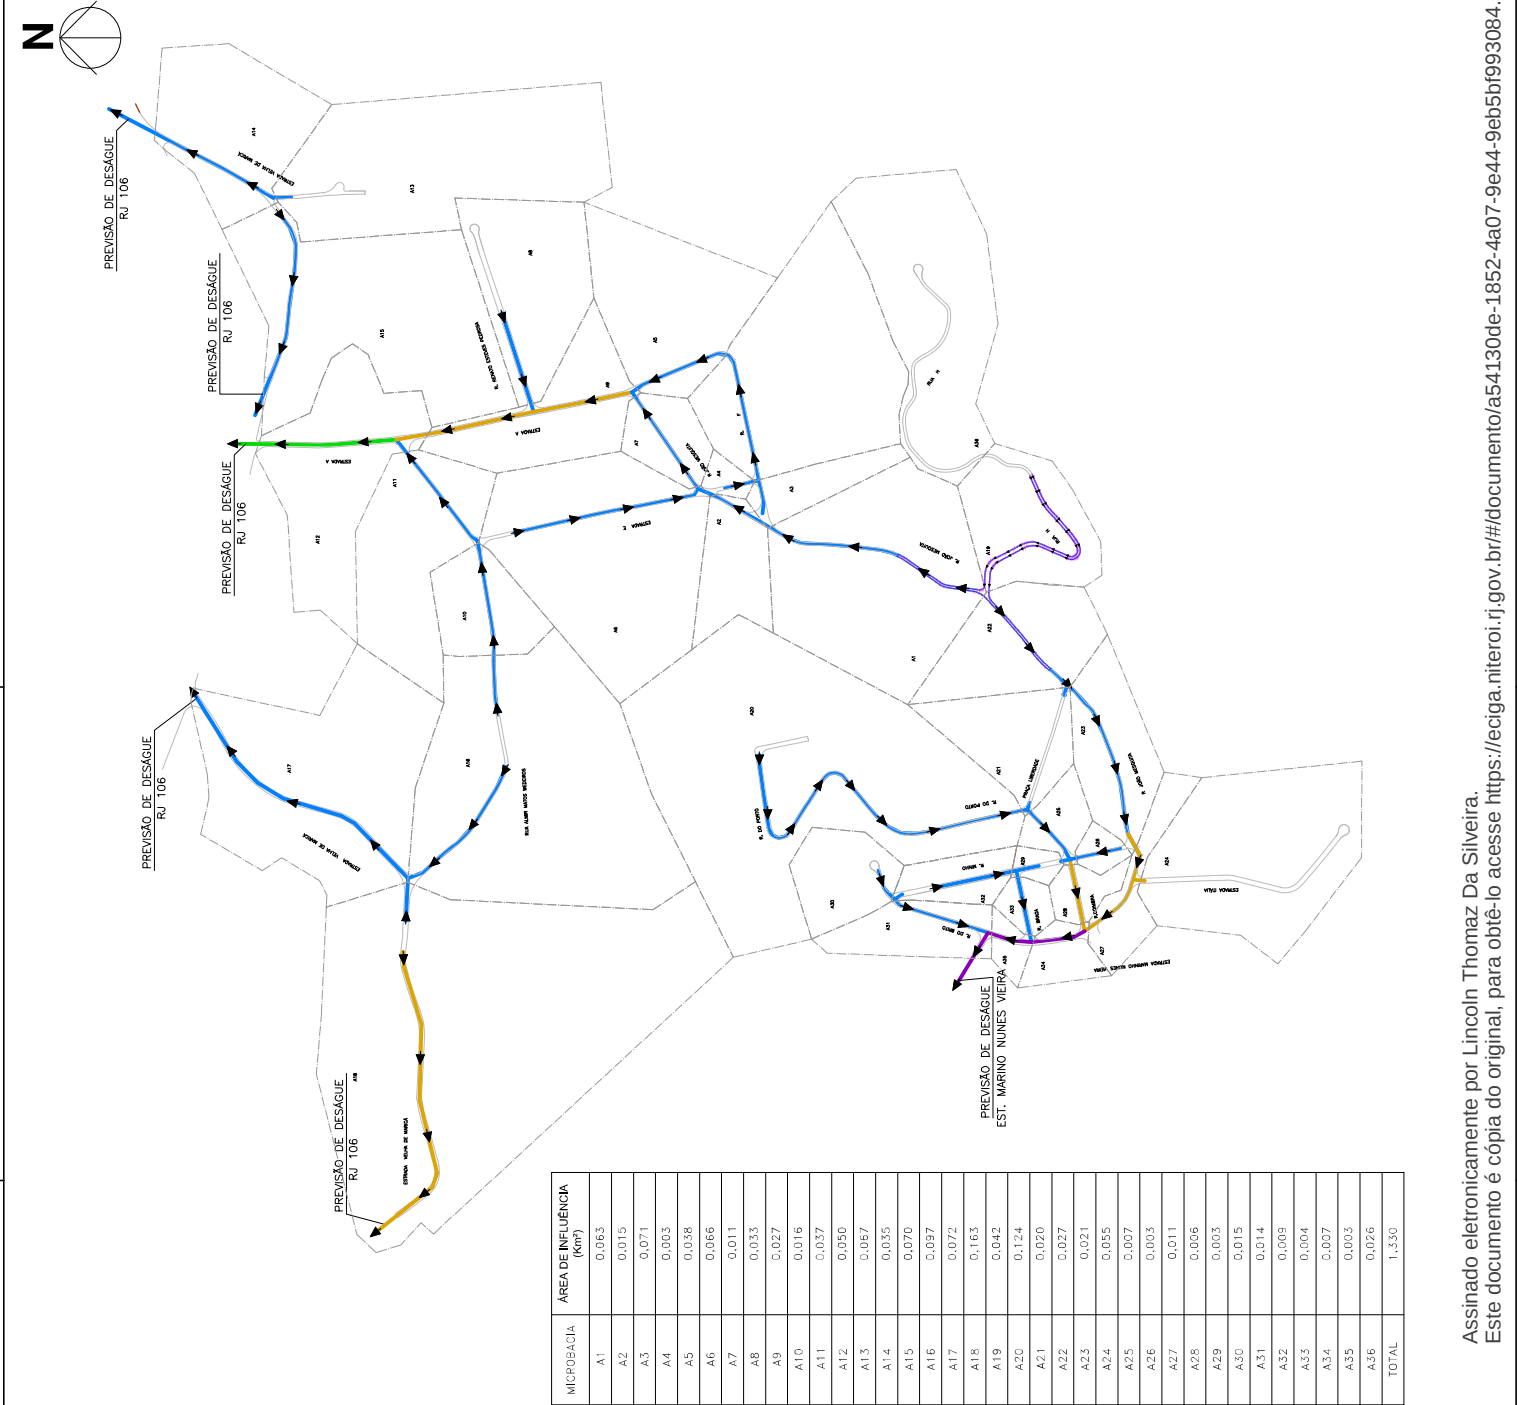



MICROBACIA	ÁREA DE INFLUÊNCIA (Km²)
A1	0,063
A2	0,015
A3	0,071
A4	0,003
A5	0,038
A6	0,066
A7	0,011
A8	0,033
A9	0,027
A10	0,016
A11	0,037
A12	0,050
A14	0,035
A15	0,070
A16	0,097
A17	0,072
A18	0,163
A19	0,042
A20	0,124
A21	0,020
A22	0,027
A23	0,021
A24	0,055
A25	0,007
A26	0,003
A27	0,011
A28	0,006
A29	0,003
A30	0,015
A31	0,014
A32	0,009
A33	0,004
A34	0,007
A35	0,003
A36	0,026

LEGENDA		
	TRECHO DE PROJETO REPRESENTADO NESTA FOLHA	
	FLUXO DE ESCOAMENTO DAS MANILHAS	
	REDE DE DRENAGEM PRINCIPAL (DN 700mm)	167,66 m
	REDE DE DRENAGEM PRINCIPAL (DN 600mm)	166,42 m
	REDE DE DRENAGEM PRINCIPAL (DN 500mm)	972,01 m
	REDE DE DRENAGEM PRINCIPAL (DN 400mm)	4028,87 m
	REDE DE DRENAGEM SUPERFICIAL (DN 400mm)	515,81 m
NOTAS GERAIS		

NOTAS GERAIS	
1 - DIMENSÕES EM METROS EXCETO ONDE INDICADO.	
2 - OS COMPRImentos INDICADOS NAS REDES SÃO REFERENTES AS DISTÂNCIAS ENTRE AS CAIXAS DE PASSAGEM / POÇOS DE VISITAS.	
3 - A INCLINAÇÃO MÉDIA CONSIDERADA PARA A REDE DE DRENAGEM FOI DE 0,4%, PARA MAIORES DETALHES DA INCLINAÇÃO E SEUS VALORES EXATOS, VER MEMÓRIA DE CÁLCULO D-DRE-8-100-VAR-BAS-001_R0	
4 - OS ESPAÇAMENTOS ENTRE AS BOCAS DE LOBO ESTÃO RESPEITANDO A DISTÂNCIA MÁXIMA EXPLÍCITA NA MEMÓRIA DE CÁLCULO.	
5 - AS BOCAS DE LOBO QUE SE ENCONTRAM EM BOM ESTADO DE CONSERVAÇÃO DEVERÃO SER REAPROVEITADAS PARA O NOVO PROJETO.	
6 - PARA MAIORES DETALHES DOS POÇOS DE VISITA, BOCAS DE LOBO E CAIXAS DE PASSAGEM, VER DESENHO D-DRE-8-100-VAR-BAS-001_R0.	
7 - PARA MAIORES DETALHES DA DRENAGEM EXISTENTE, VER DESENHO D-DRE-8-100-VAR-BAS-002_R0.	
8 - PARA MAIORES DETALHES DO PROJETO GEOMÉTRICO, VER DESENHO D-PAV-8-100-VAR-BAS-001_R0.	
9 - PARA MAIORES DETALHES DOS PERIS E PLANTAS DAS RUAS, VER DESENHO D-PAV-8-100-VAR-BAS-003_R0.	

00	01/06/2020	Emissão Inicial	Aprovação
Revisão	Data	Descrição	
PREFEITURA DA CIDADE DE NITERÓI			
EMPRESA MUNICIPAL DE MORADIA, URBANIZAÇÃO E SANEAMENTO			
Área/Projeto	Direção	Projeto	FL. 01/07
PROJETO BÁSICO DE DRENAGEM E PAVIMENTAÇÃO DE VARZEA DAS MOÇAS	DRENAGEM		
MAPA GERAL DE REDE DE DRENAGEM PROJETADA	DESENHO	BÁSICO	
PROPOSTA	Representante Técnico	Desenho	Escala
RODRIGO GUEDES	MARIO MACHADO	GABRIEL	1/5000
Coordenador Geral	Supervisor	Arquiteto	
EDUARDO KELLER	LEO HENRIQUE	VARPRE01	

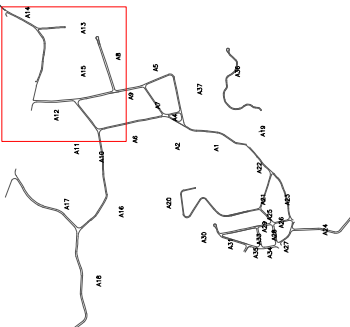
	
LEGENDA	
	TRECHO DE PROJETO REPRESENTADO NESTA FOLHA
	MEIO FIO PROJETADO
	TESTADA EXISTENTE
	DISTÂNCIA ENTRE AS CAIXAS DE PASSAGEM E POÇOS DE VISITA
	DIÂMETRO DA TUBULAÇÃO
	FLUXO DE ESCOAMENTO DAS MANILHAS
	REDE DE DRENAGEM PRINCIPAL (DN 700mm)
	REDE DE DRENAGEM PRINCIPAL (DN 600mm)
	REDE DE DRENAGEM PRINCIPAL (DN 500mm)
	REDE DE DRENAGEM PRINCIPAL (DN 400mm)
	REDE DE DRENAGEM SUPERFICIAL (DN 400mm)
	REDE DE DRENAGEM SECUNDÁRIA (DN 300mm)
	POÇO DE VISITA
	CAIXA DE PASSAGEM
	BOCA DE LOBO
	RALÃO CENTRAL TIPO GRELHA
NOTAS GERAIS	
1- DIMENSÕES EM METROS EXCETO ONDE INDICADO.	
2- OS COMPRIMENTOS INDICADOS NAS REDES SÃO REFERENTES ÀS DISTÂNCIAS ENTRE AS CAIXAS DE PASSAGEM / POÇOS DE VISITA.	
5- AS BOCAS DE LOBO QUE SE ENCONTRAM EM BOM ESTADO DE CONSERVAÇÃO DEVERÃO SER REAPROVEITADAS PARA O NOVO PROJETO.	

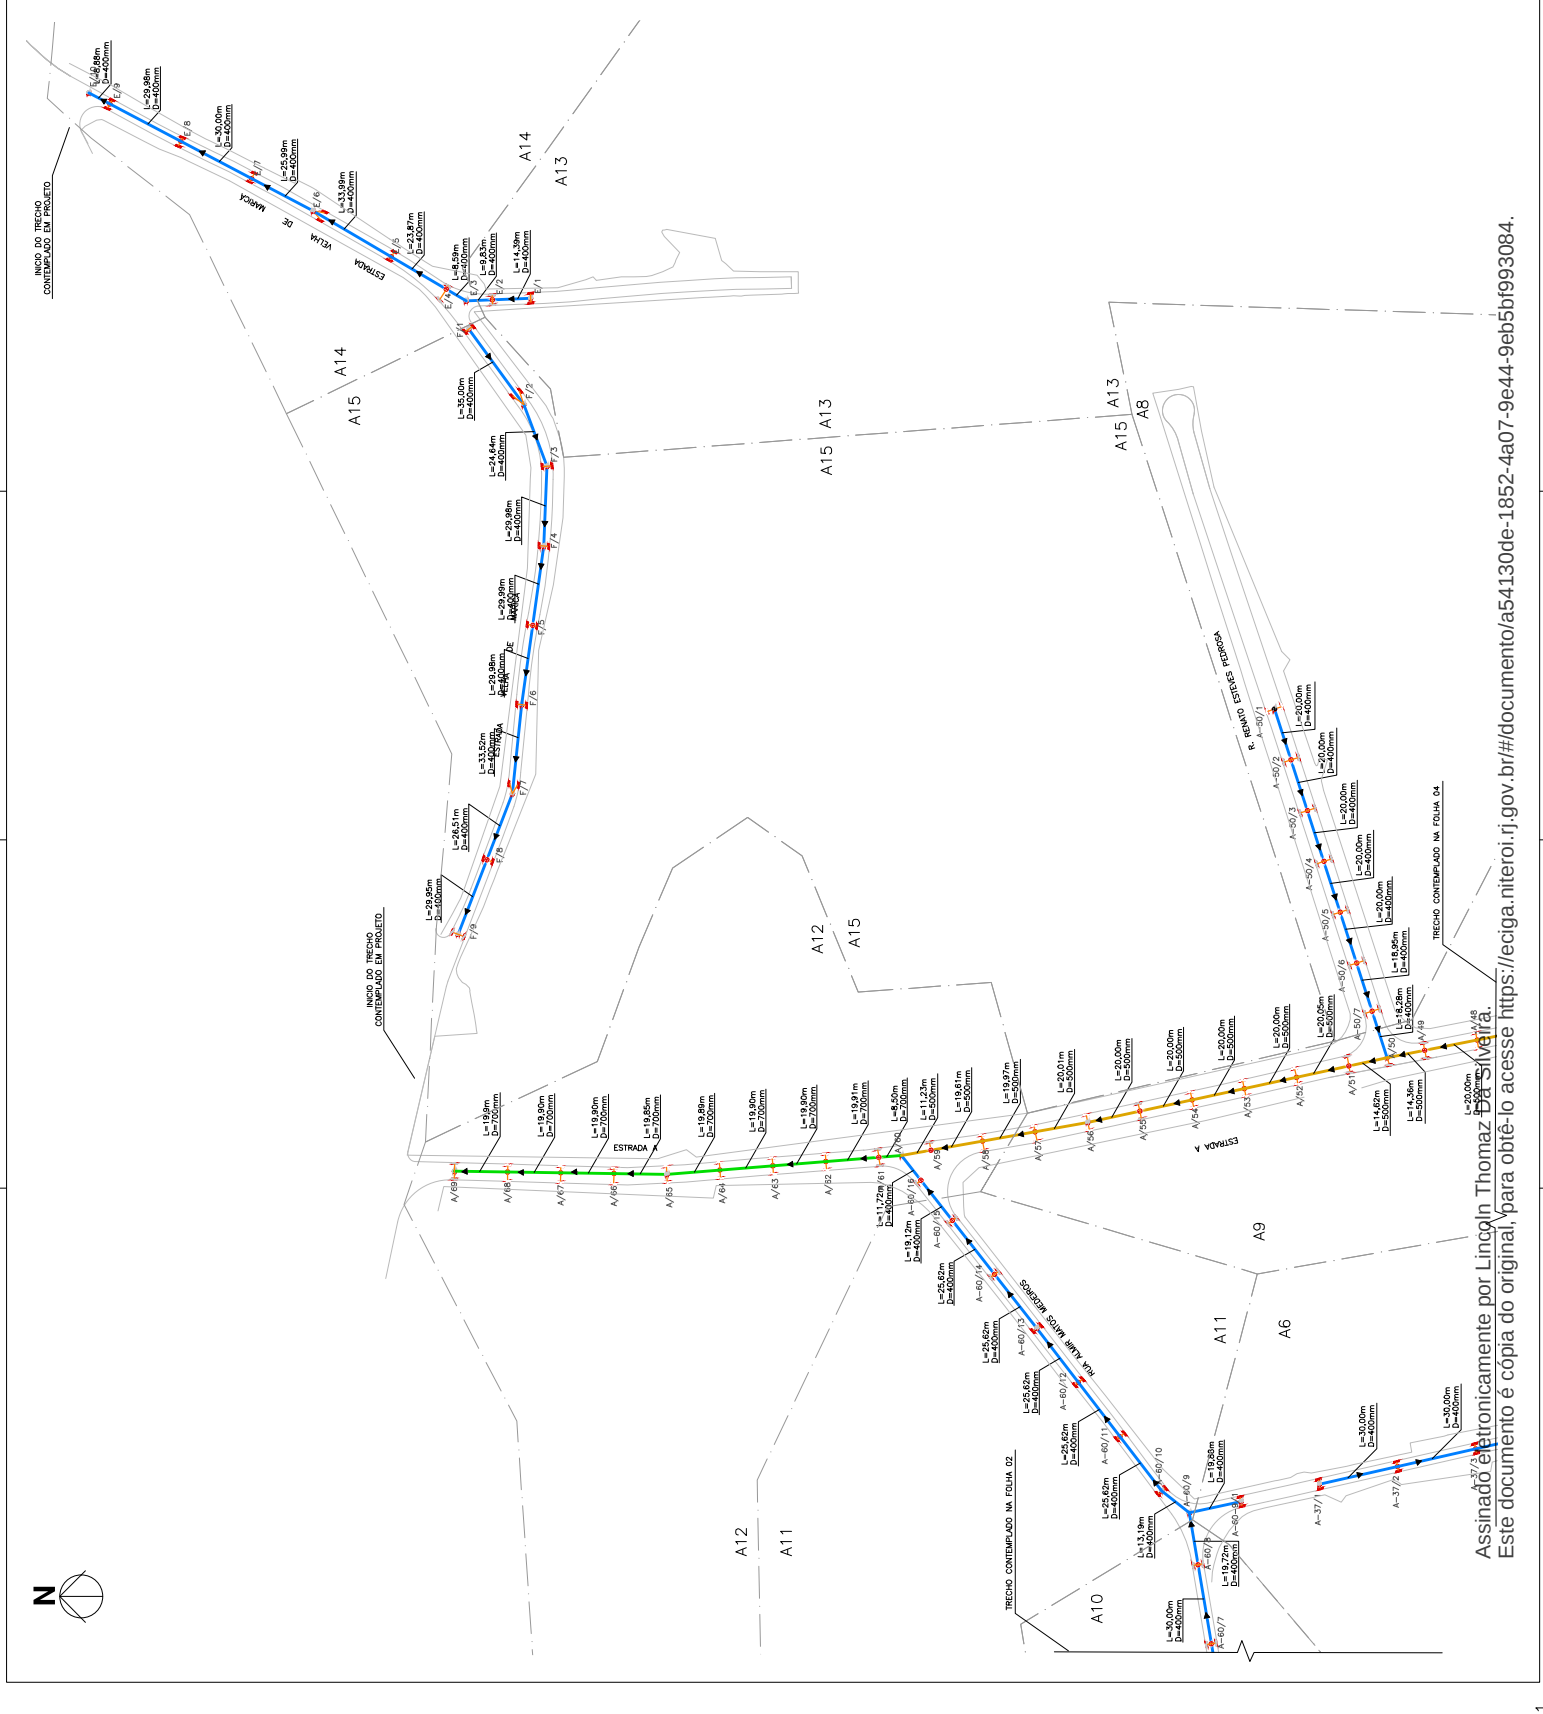

Assinado eletronicamente por Lincoln Thomaz da Silva.
Este documento é cópia do original, para obtê-lo acesse <https://eciga.niteroi.rj.gov.br/#/documento/a54130de-1852-4b07-9e44-9eb5bf93084>.

NOTAS GERAIS

- [illegible]

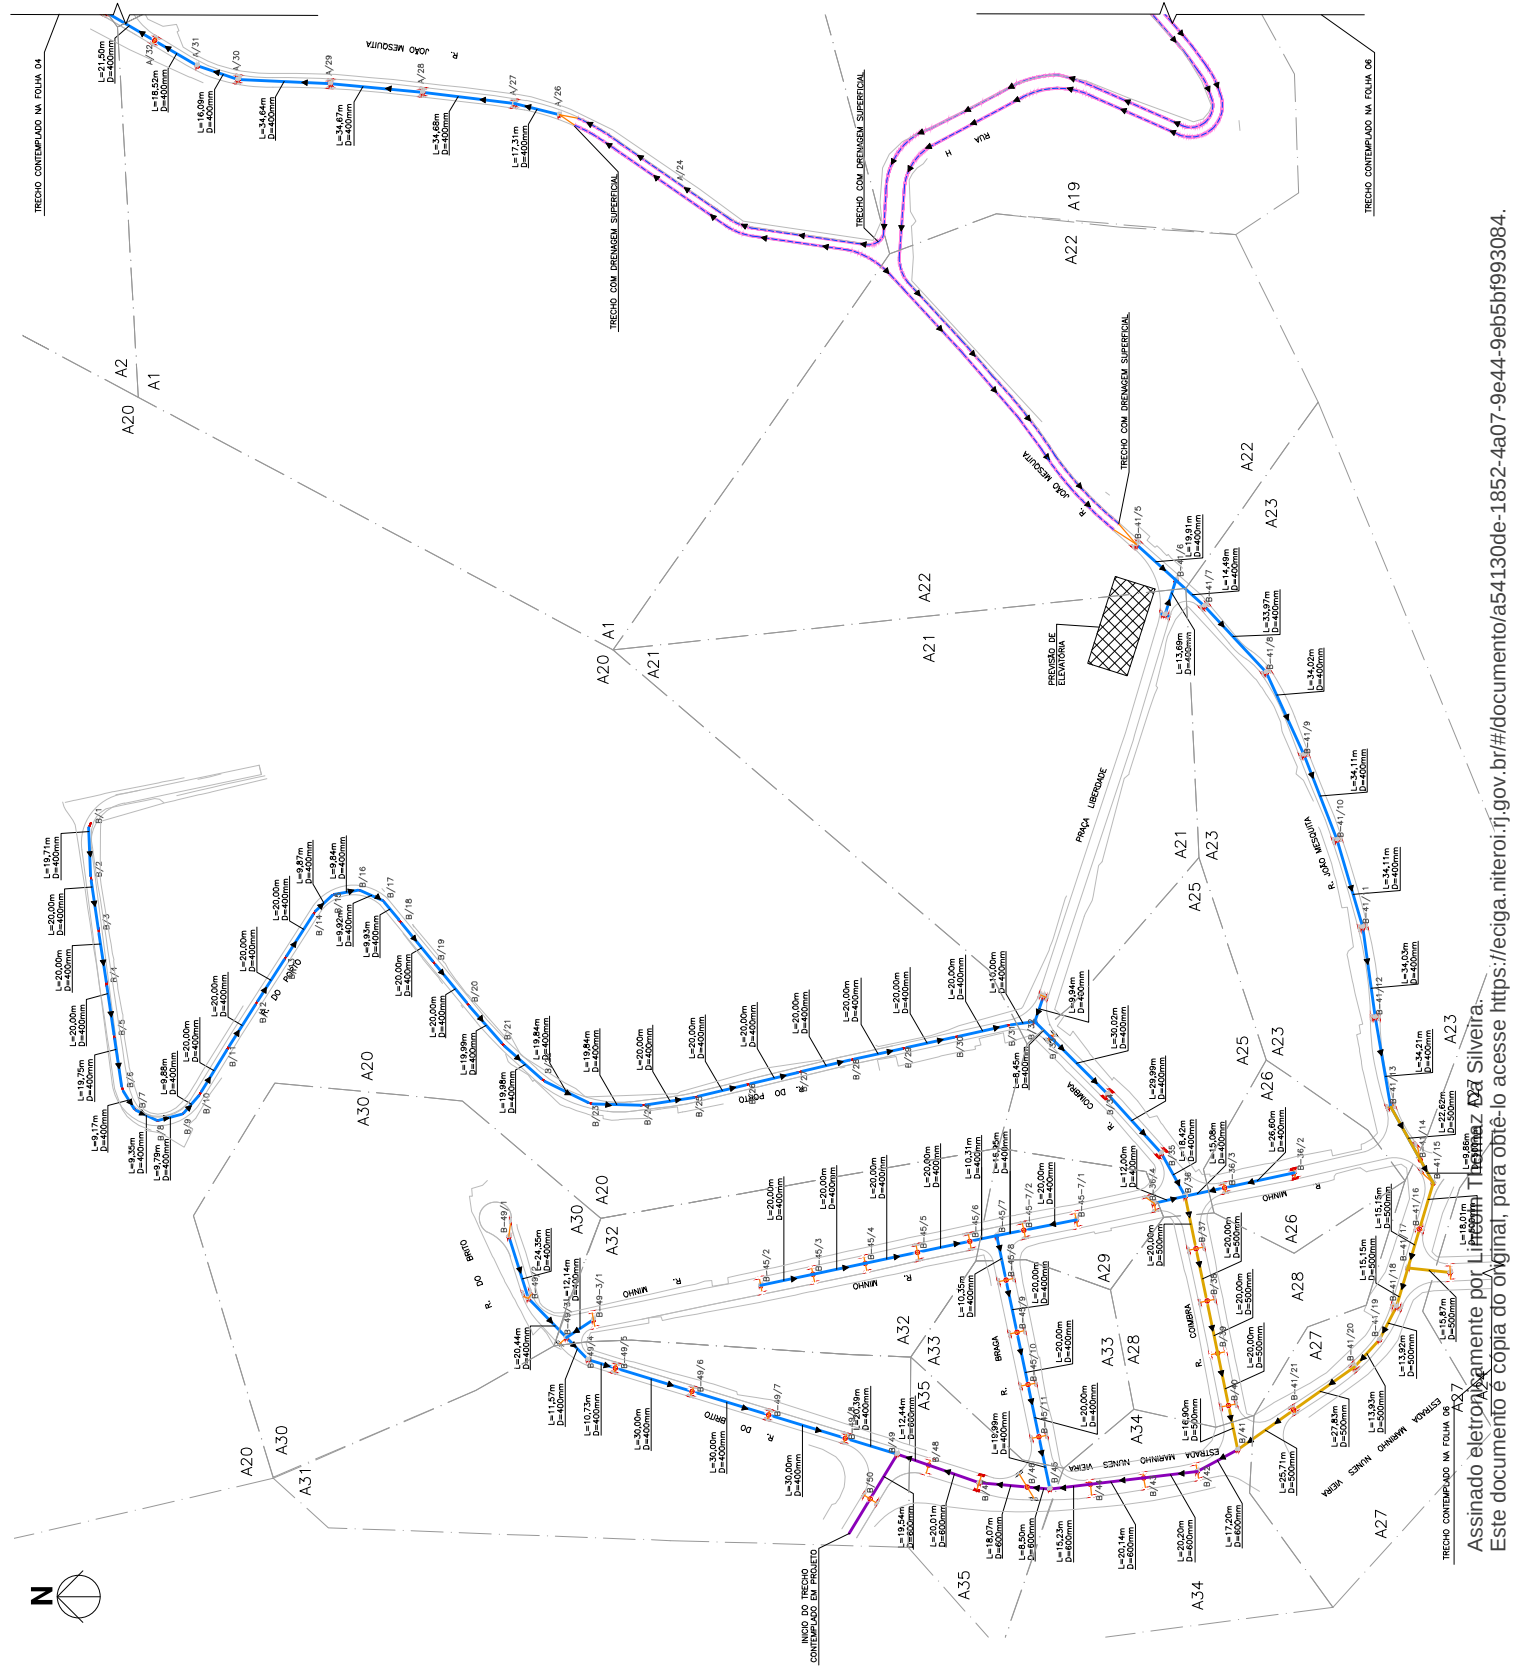[illegible]

Assinado eletronicamente por:

* Lincoln Thomaz Da Silveira (**.378.197-**))

em 19/06/2024 16:25:01 com assinatura simples

Este documento é cópia do original assinado eletronicamente.

Para obter o original utilize o código QR abaixo ou acesse o endereço:

<https://eciga.niteroi.rj.gov.br/#/documento/a54130de-1852-4a07-9e44-9eb5bf993084>

