



NOTAS GERAIS

- 1 - DIMENSÕES EM METROS EXCETO ONDE INDICADO.
- 2 - AS ESTACIAS FORAM LOCALIZADAS EQUIDISTANTES COM 20,0M ENTRE SI, E NOS CASOS EM QUE AS DISTÂNCIAS NÃO PERMANECIAM NOS 20M, SERÃO INDICADAS.
- 3 - PARA MAIS INFORMAÇÕES DO PROJETO GEOMÉTRICO, VER DESENHO DPA-S-100-CAMBAS-001_R0.
- 4 - PARA MAIS INFORMAÇÕES DO PROJETO DE DRENAGEM, VER DESENHO DQRE-S-100-CAMBAS-001_R0.

LEGENDA

PERFIL DE RUA EXISTENTE

PERFIL DE RUA PROJETADO

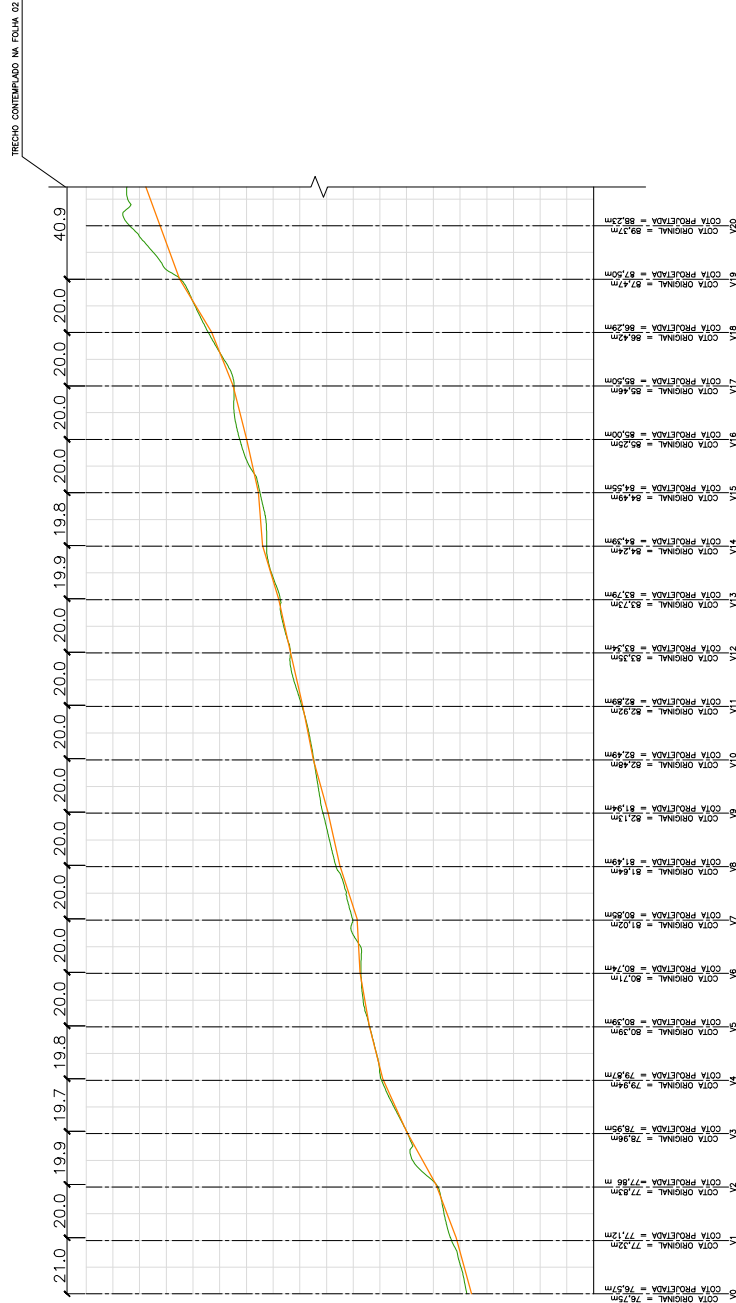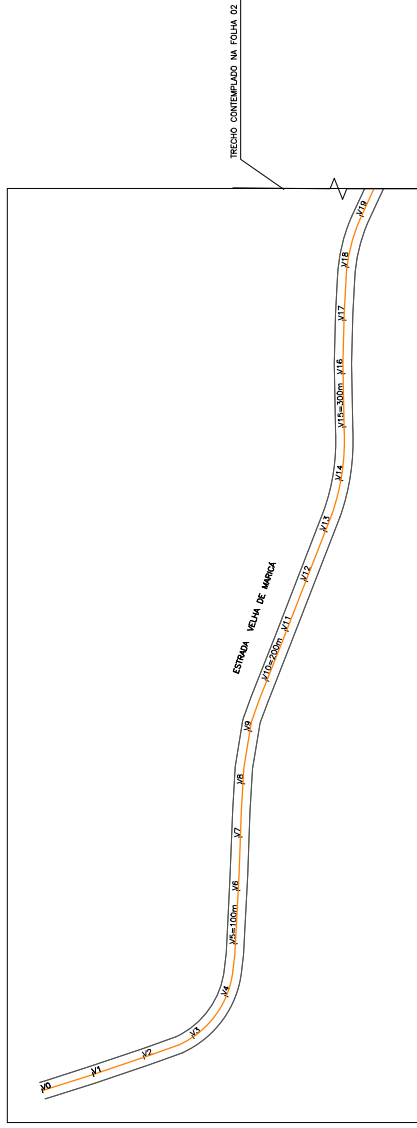

Ordem	Data	Descrição	Anexo
01	01/06/2020	Emissão Fiscal	


Assinado eletronicamente por Lincoln Thomaz Da Silveira.
Este documento é cópia do original, para obtê-lo acesse <https://eiciga.niteroi.rj.gov.br/#/documento/0e857a6c-ed5d-47a4-aa2f-ca17124ba8c5>.

NOTAS GERAIS

- 1 - DIMENSÕES EM METROS EXCETO ONDE INDICADO.


LEGENDA

- PERFIL DE RUA EXISTENTE
- PERFIL DE RUA PROJETADO

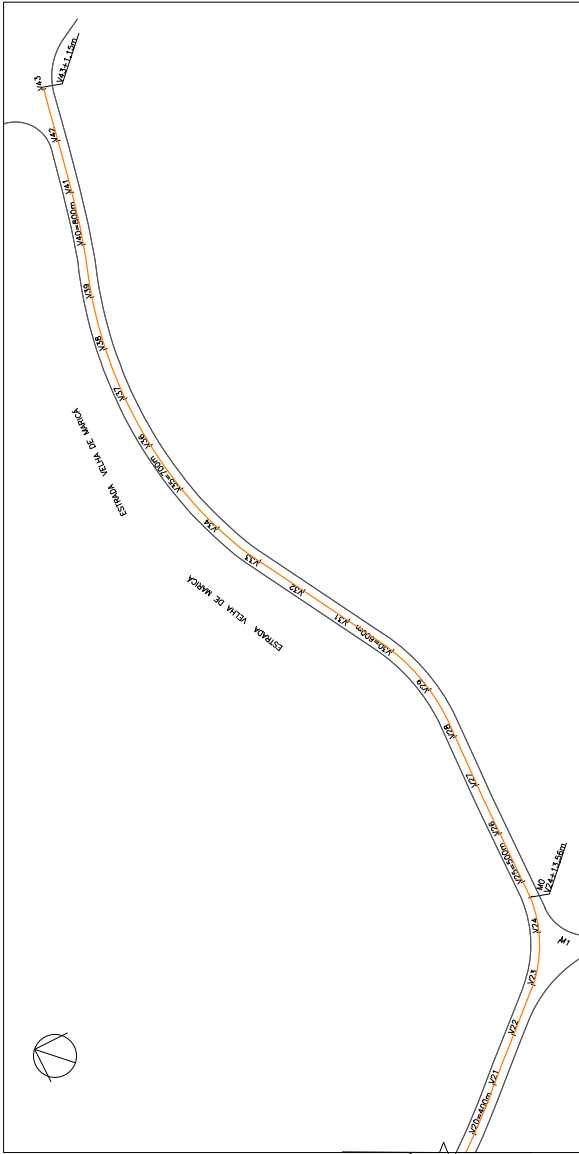

TRECHO CONTEMPLADO NA FOLHA 01

TRECHO CONTEMPLADO NA FOLHA 01


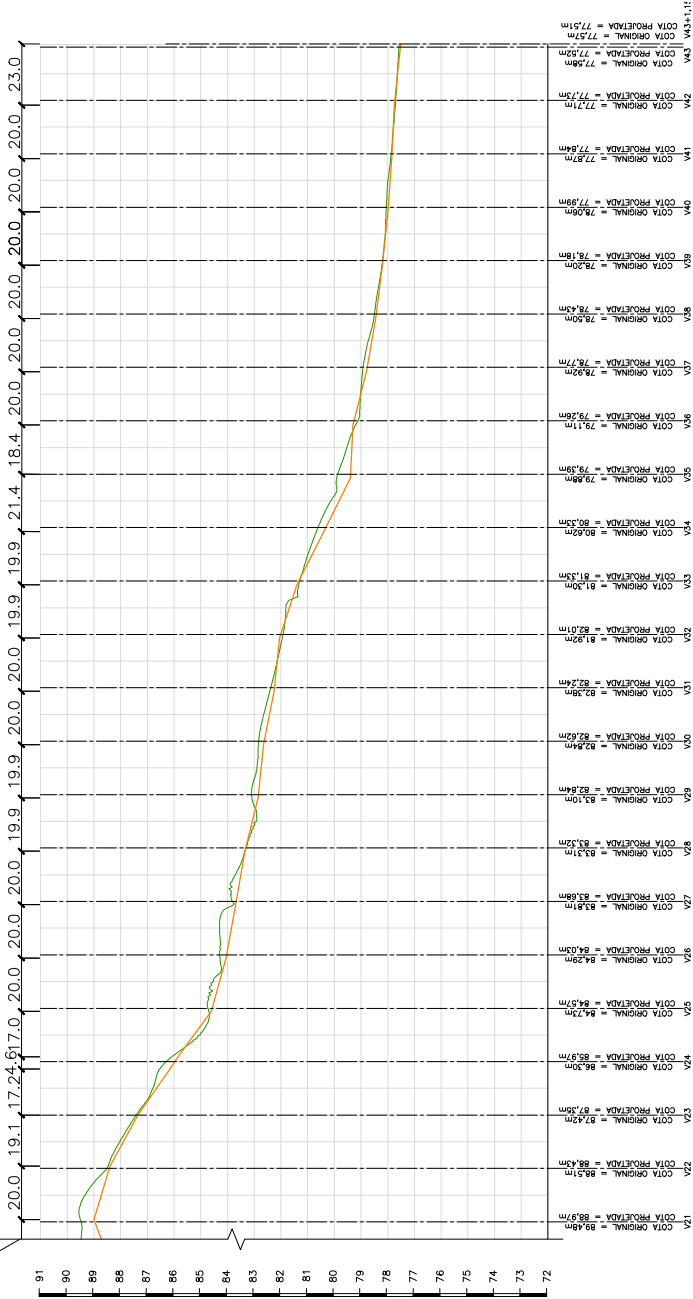


NOTAS GERAIS

- 1- DIMENSÕES EM METROS EXCETO ONDE INDICADO.

LEGENDA

PERFIL DE RUA EXISTENTE	PERFIL DE RUA PROJETADO
-------------------------	-------------------------

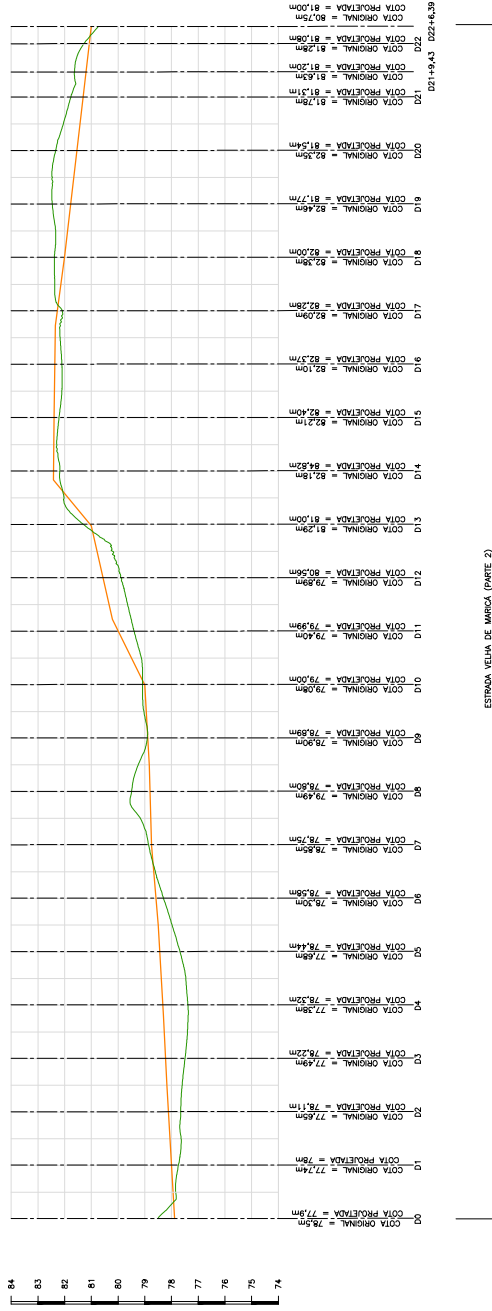
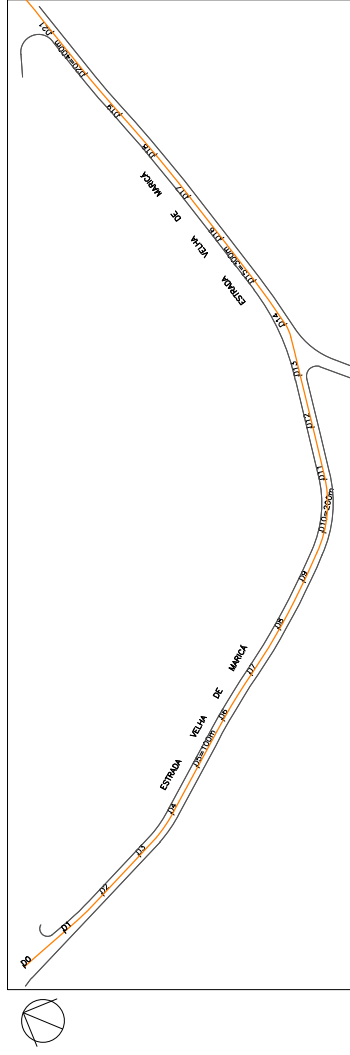
[illegible]

NOTAS GERAIS

- 1- DIMENSÕES EM METROS EXCETO ONDE INDICADO.

LEGENDA

- PERFIL DE RUA EXISTENTE
- PERFIL DE RUA PROJETADO

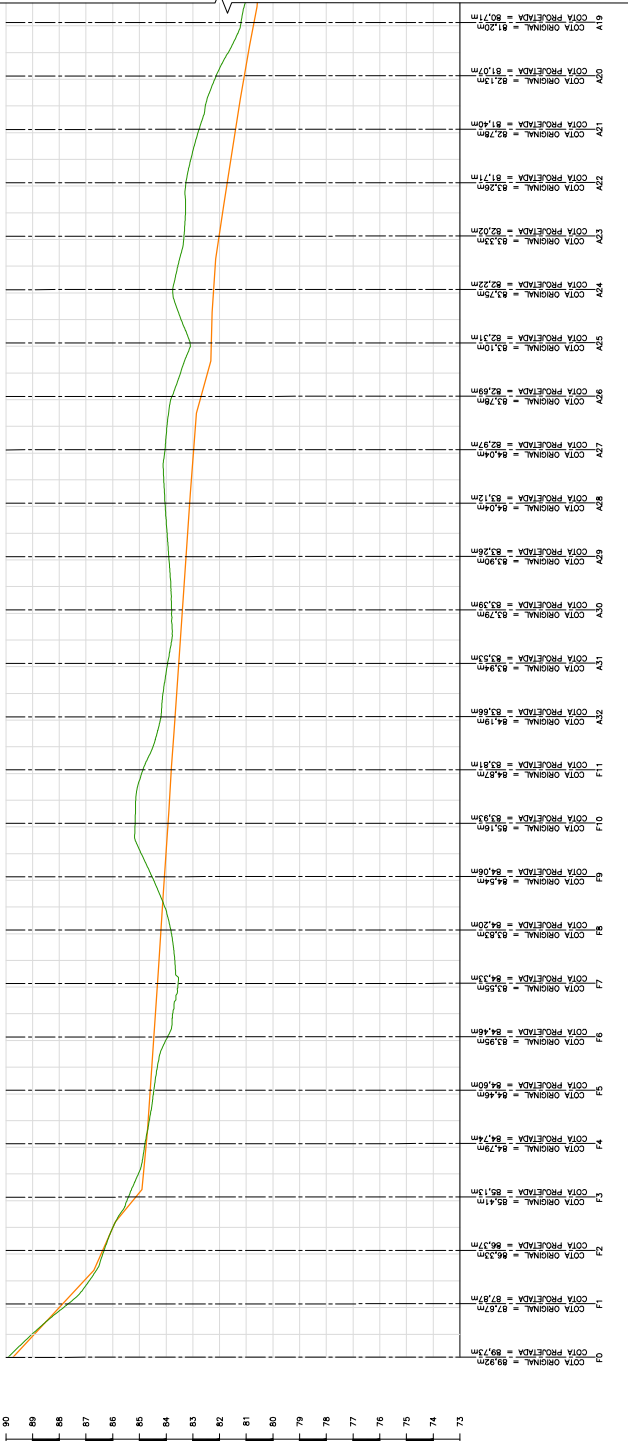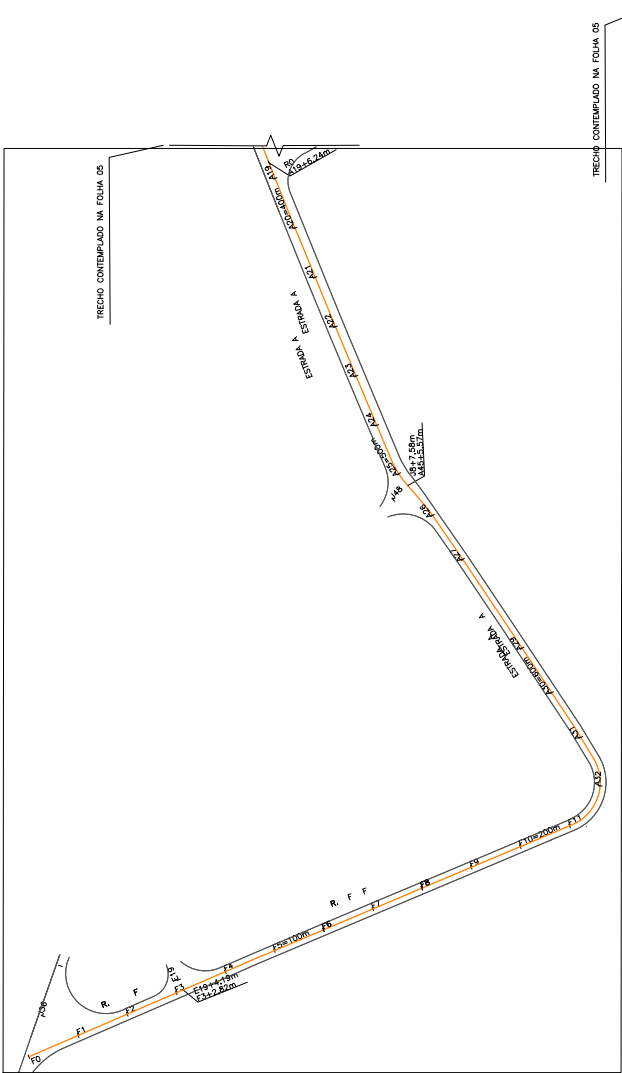

RUA F + ESTRADA A



Assinado eletronicamente por Lincoln Thomaz Da Silveira.

Este documento é cópia do original, para obtê-lo acesse <https://eciga.niteroi.rj.gov.br/#/documento/0e857a6c-ed5d-47a4-aa2f-ca17124ba8c5>.

NOTAS GERAIS	
1 - DIMENSÕES EM METROS EXCETO ONDE INDICADO.	
LEGENDA	
PERFIL DE RUA EXISTENTE	
PERFIL DE RUA PROJETADO	

NOTAS GERAIS	
1 - DIMENSÕES EM METROS EXCETO ONDE INDICADO.	
LEGENDA	
PERFIL DE RUA EXISTENTE	
PERFIL DE RUA PROJETADO	

NOTAS GERAIS	
1 - DIMENSÕES EM METROS EXCETO ONDE INDICADO.	
LEGENDA	
PERFIL DE RUA EXISTENTE	
PERFIL DE RUA PROJETADO	

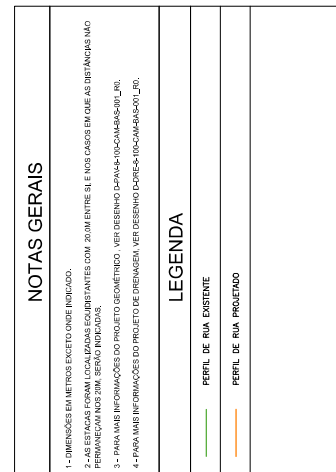
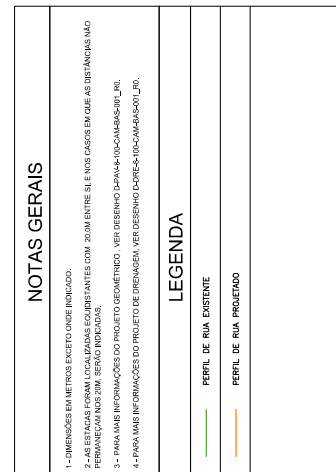
[illegible][illegible]



NOTAS GERAIS

[illegible]

LEGENDA

PERFIL DE RUA EXISTENTE

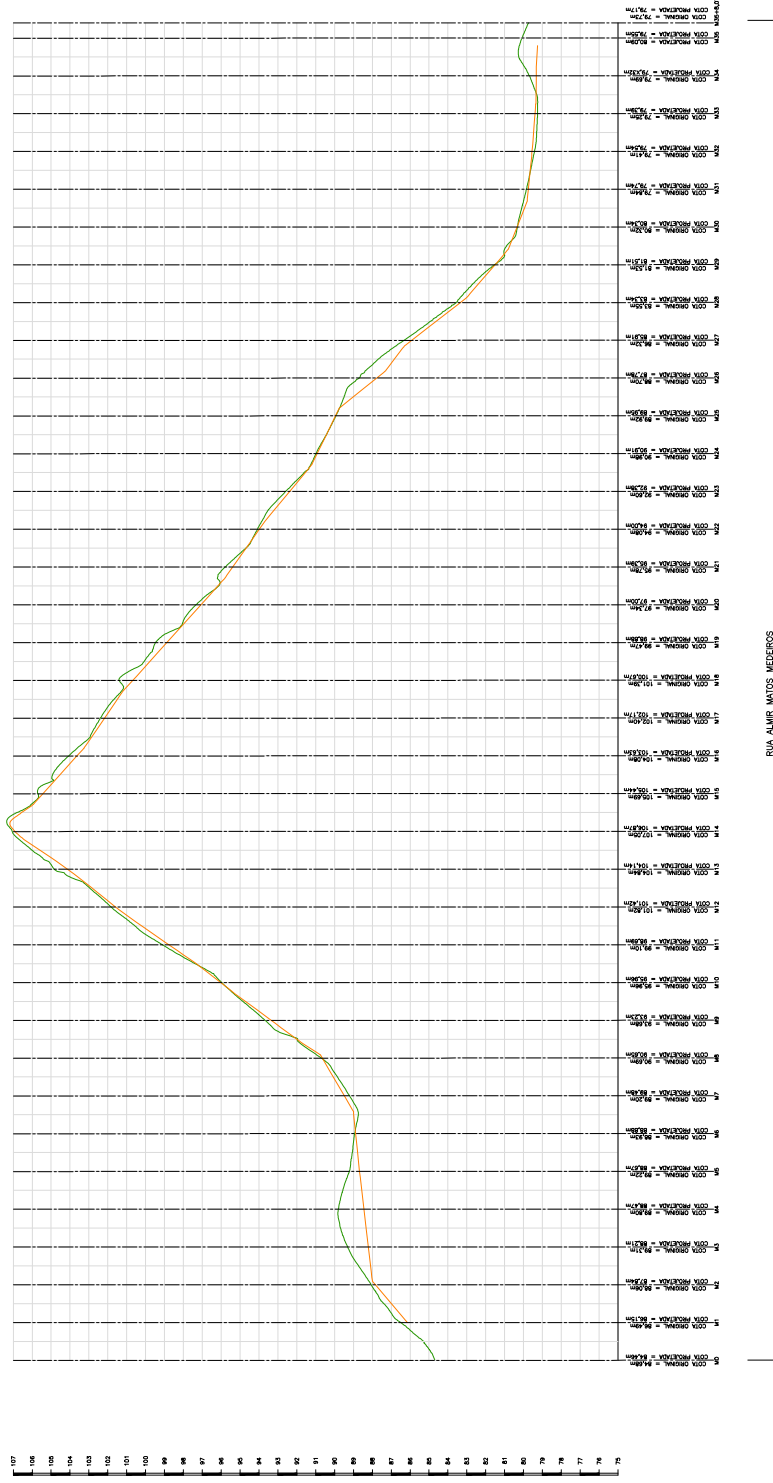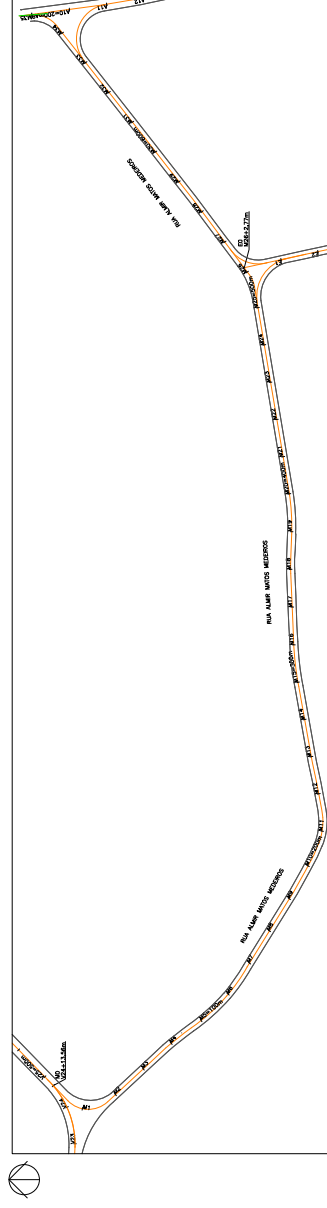[illegible]

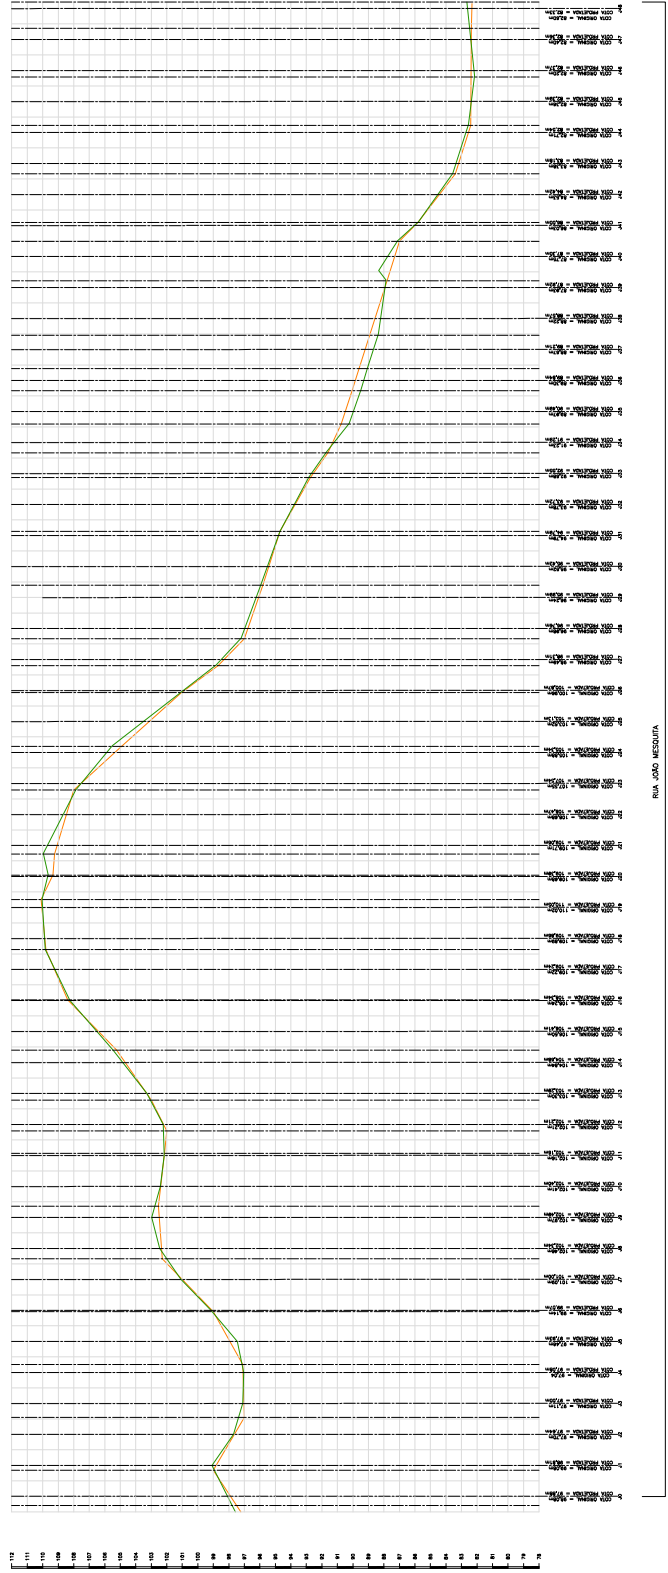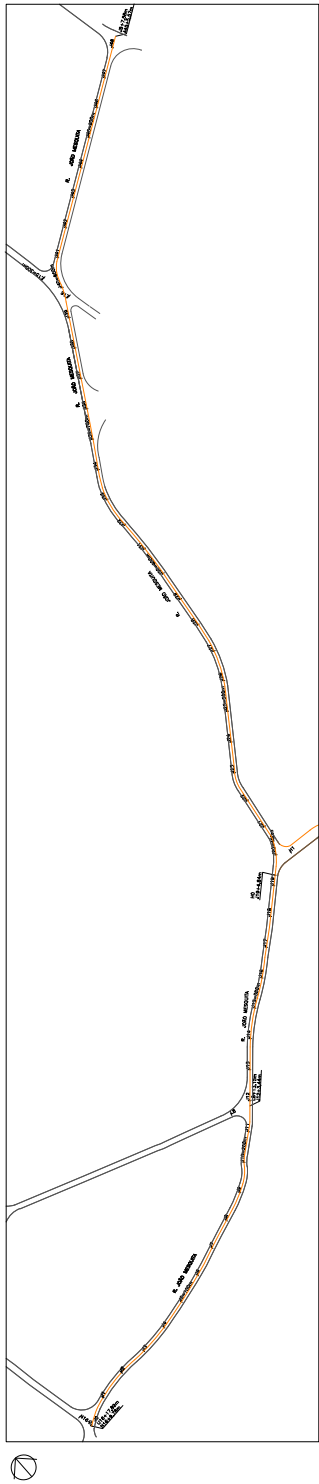


NOTAS GERAIS

- 1 - DIMENSÕES EM METROS EXCETO ONDE INDICADO.
- 2 - AS ESTACAS FORAM LOCALIZADAS EQUISTANTES COM 20,0M ENTRE SI E NOS CASOS EM QUE AS DISTÂNCIAS NÃO PERMITEM CAMINHOS 2X1, SENDO INDICADAS.
- 3 - PARA MAIS INFORMAÇÕES DO PROJETO GEOMÉTRICO, VER DESENHO D-PAV-5-100-CAM-BAS-001_R01.
- 4 - PARA MAIS INFORMAÇÕES DO PROJETO DE DRENAGEM, VER DESENHO D-PAV-5-100-CAM-BAS-001_R02.

LEGENDA

PERFIL DE RUA EXISTENTE

PERFIL DE RUA PROFIETANO

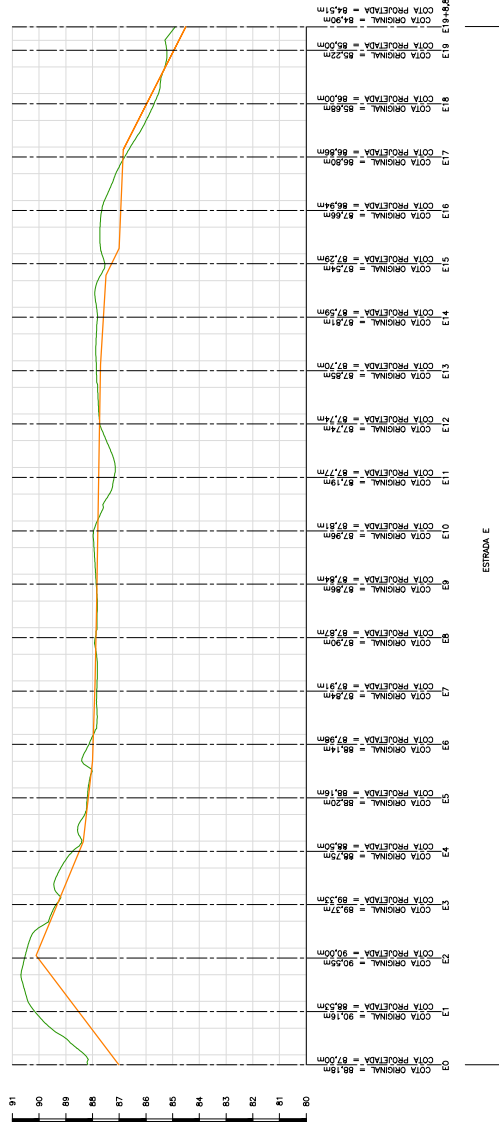[illegible]



Assinado eletronicamente por Lincoln Thomaz Da Silveira.
Este documento é cópia do original, para obtê-lo acesse <https://eciga.itteroi.rj.gov.br/#documento/0e857a6c-ed5d-47a4-aa2f-ca17124ba8c5>.

NOTAS GERAIS

- 1 - DIMENSÕES EM METROS EXCETO ONDE INDICADO.
- 2 - AS ESTAÇÕES FORAM LOCALIZADAS EQUIBIBANTES COM 20,0M ENTRE SI E NOS CASOS EM QUE AS DISTÂNCIAS NÃO PERMITECAM NOS 20M, SERÃO INDICADAS.
- 3 - PARA MAIS INFORMAÇÕES DO PROJETO GEOMÉTRICO, VER O DESENHO DPAV-6-100CAMAS-50L_RL.
- 4 - PARA MAIS INFORMAÇÕES DO PROJETO DE DRENAGEM, VER O DESENHO DARE-6-100CAMAS-50L_RL.

LEGENDA

- PERFIL DE RUA EXISTENTE
- PERFIL DE RUA PROJETADO

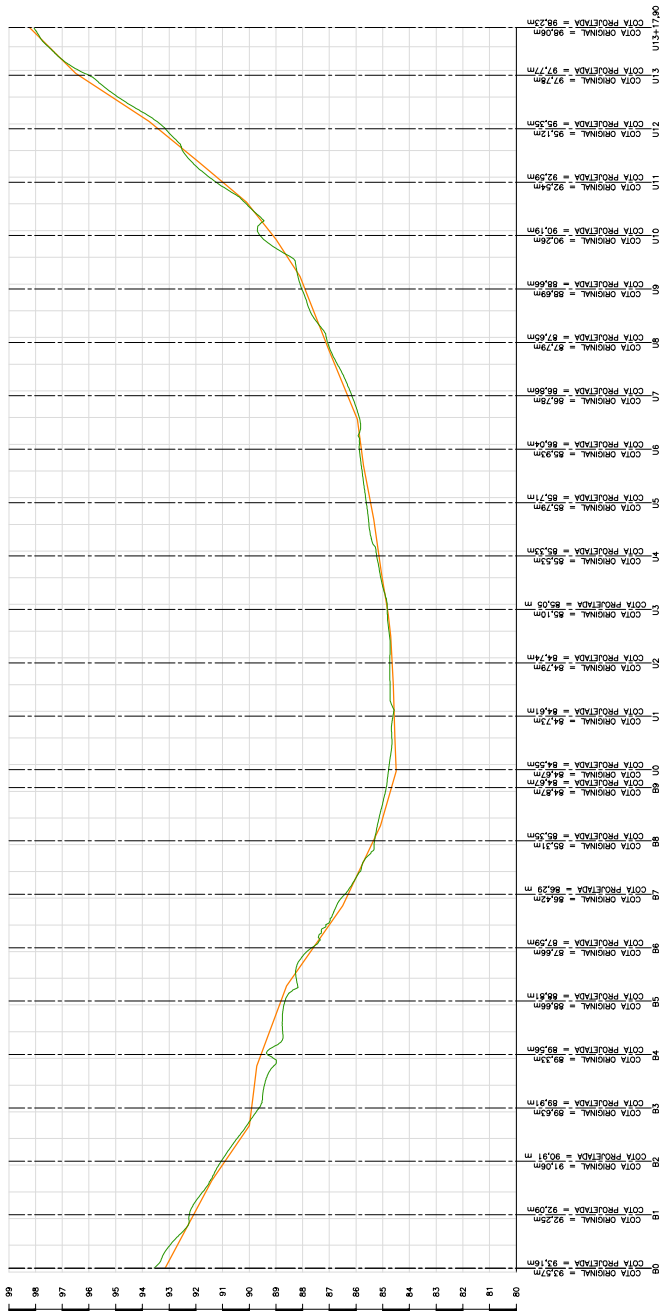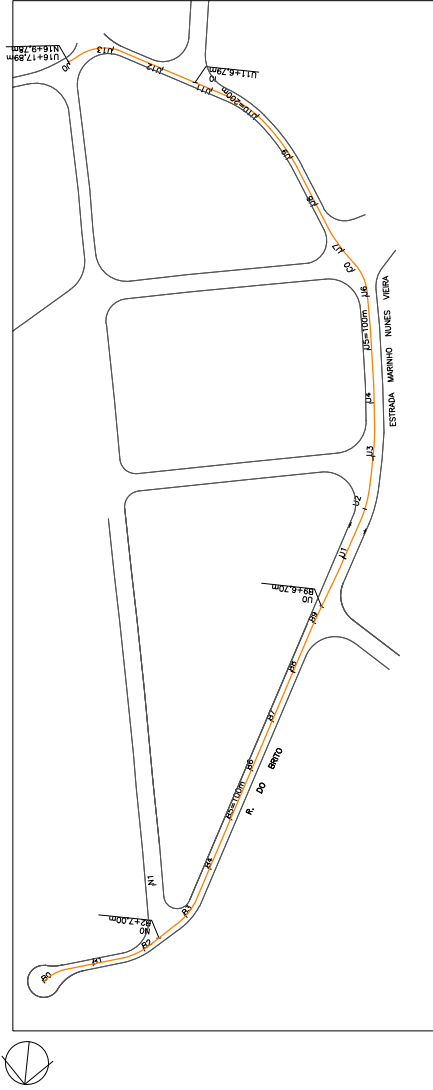

ESTRADA MARINO NUNES VIEIRA

Projeto	01/08/2020	Elaboração	Desenho	Aprovação
Projeto	01/08/2020	Elaboração	Desenho	Aprovação
PREFEITURA DA CIDADE DE NITERÓI				
EMPRESA MUNICIPAL DE INOVAÇÃO, ORGANIZAÇÃO E MANEJO				
PROJETO BÁSICO DE DRENAGEM E PAVIMENTAÇÃO DE LARGA DAS MOÇAS				
PREFEIS E PLANTAS DA RUA				
RODRIGO GUERES				
MARIO MACHADO				
NATASHA				
1:1.000				
YVIANE				

NOTAS GERAIS

1 - DIMENSÕES EM METROS EXCETO ONDE INDICADO.

2 - AS ESTACAS FORAM LOCALIZADAS EQUIDISTANTES COM 20,0M ENTRE SI E NOS CASOS EM QUE AS DISTÂNCIAS NÃO PERMANECIAM NOS 20M, SERÃO INDICADAS



3 - PARA MAIS INFORMAÇÕES DO PROJETO GEOMÉTRICO, VER DESENHO DPAUS-103-CALBAS-001 R0.

4 - PARA MAIS INFORMAÇÕES DO PROJETO DE DRENAGEM, VER DESENHO D-DRE-S-100-CAM-BAS-001 R0.

LEGENDA

PERFIL DE RUA EXISTENTE

PERFIL DE RUA PROJETO

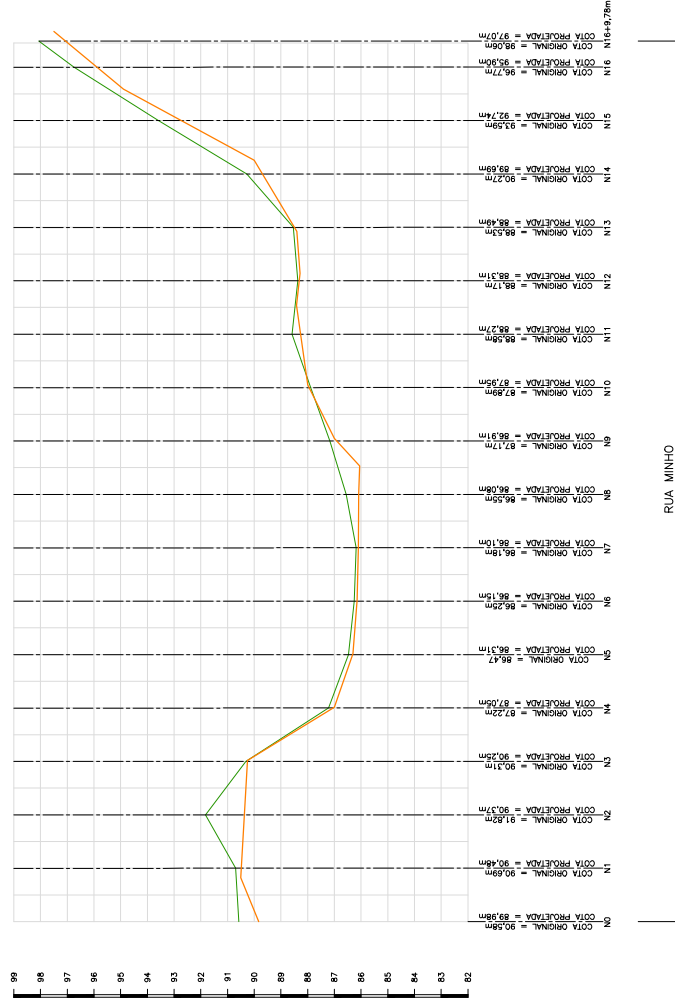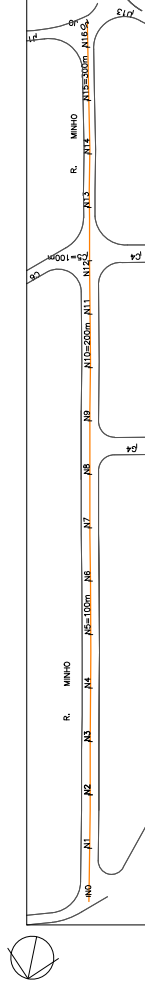

00	01/06/2020	Descrição	Emissão Fiscal	Aprovação
PAVIMENTAÇÃO				
BÁSICO				





NOTAS GERAIS

- 1 - DIMENSÕES EM METROS EXCETO ONDE INDICADO.
- 2 - AS ESTACAS FORAM LOCALIZADAS EQUIDISTANTES COM 20,0M ENTRE SI E NOS CASOS EM QUE AS DISTÂNCIAS SÃO MENORES DO QUE 20,0M, SERÃO INDICADAS.
- 3 - PARA MAIS INFORMAÇÕES DO PROJETO GEOMÉTRICO, VER DESENHO DPA-6-100-CAMBA-3001_1R0.
- 4 - PARA MAIS INFORMAÇÕES DO PROJETO DE DRENAGEM, VER DESENHO DORE-6-100-CAMBA-5001_1R0.

LEGENDA

PERFIL DE RUA EXISTENTE

PERFIL DE RUA PROJETADO

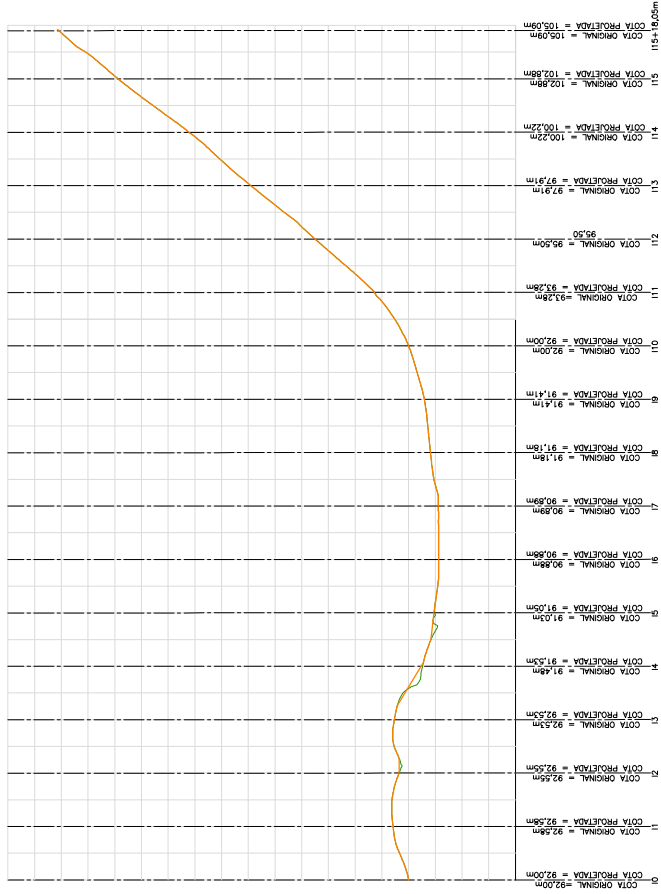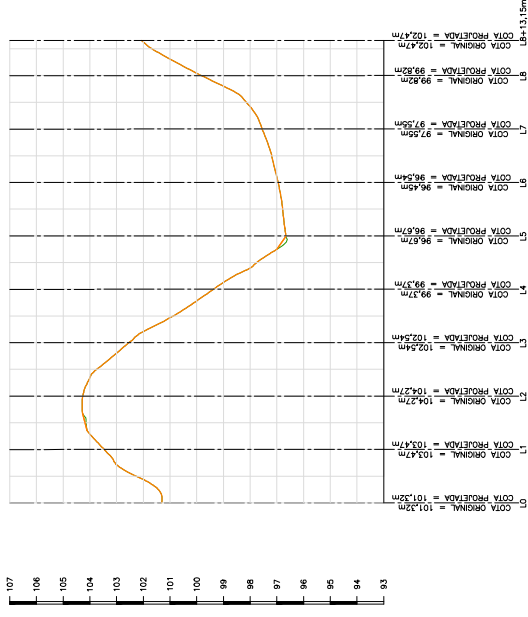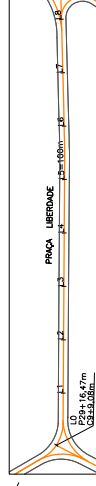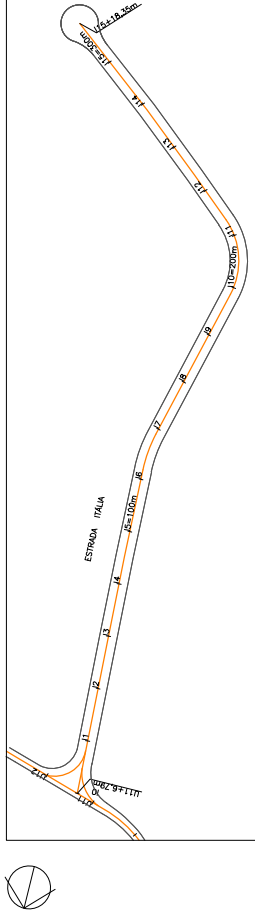

ESTRADA ITÁLIA

PRACA LIBERDADE

[illegible]

Assinado eletronicamente por Lincoln Thomaz Da Silveira.



Assinado eletronicamente por Lincoln Thomaz Da Silveira.
Este documento é cópia do original, para obtê-lo acesse <https://eciga.niteroi.rj.gov.br/#/documento/0e857a6c-ed5d-47a4-aa2f-ca17124ba8c5>.

NOTAS GERAIS


LEGENDA

PERFIL DE RUA DISTINTE

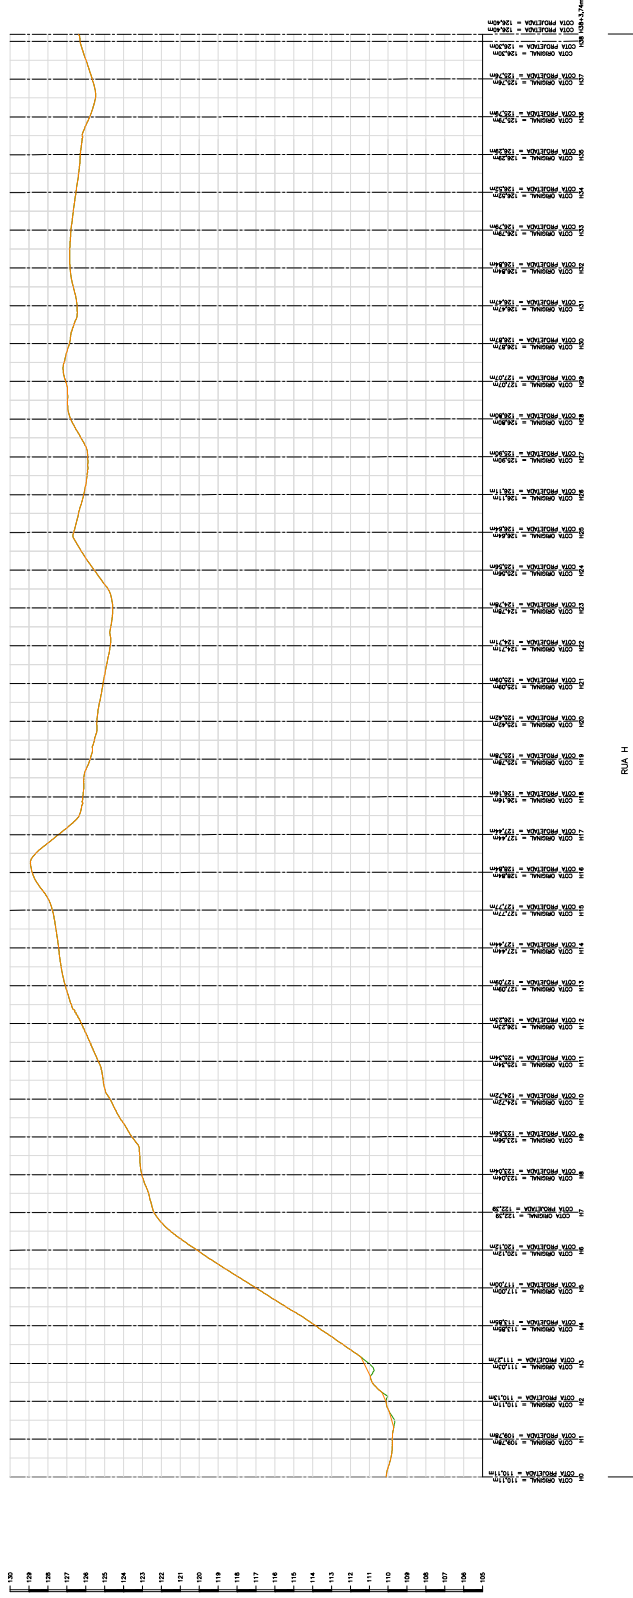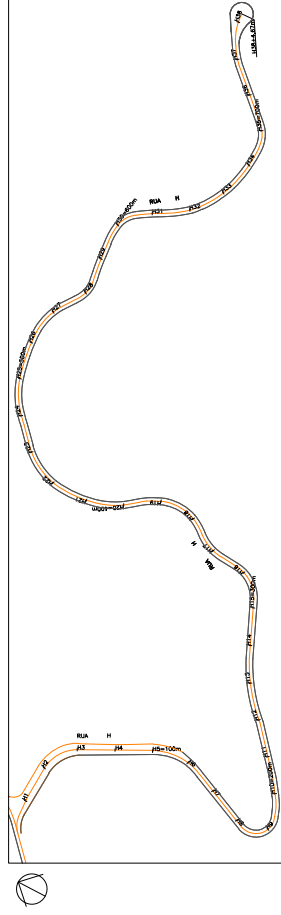


Assinado eletronicamente por:

* Lincoln Thomaz Da Silveira (**.378.197-**))

em 19/06/2024 16:25:04 com assinatura simples

Este documento é cópia do original assinado eletronicamente.

Para obter o original utilize o código QR abaixo ou acesse o endereço:

<https://eciga.niteroi.rj.gov.br/#/documento/0e857a6c-ed5d-47a4-aa2f-ca17124ba8c5>

