



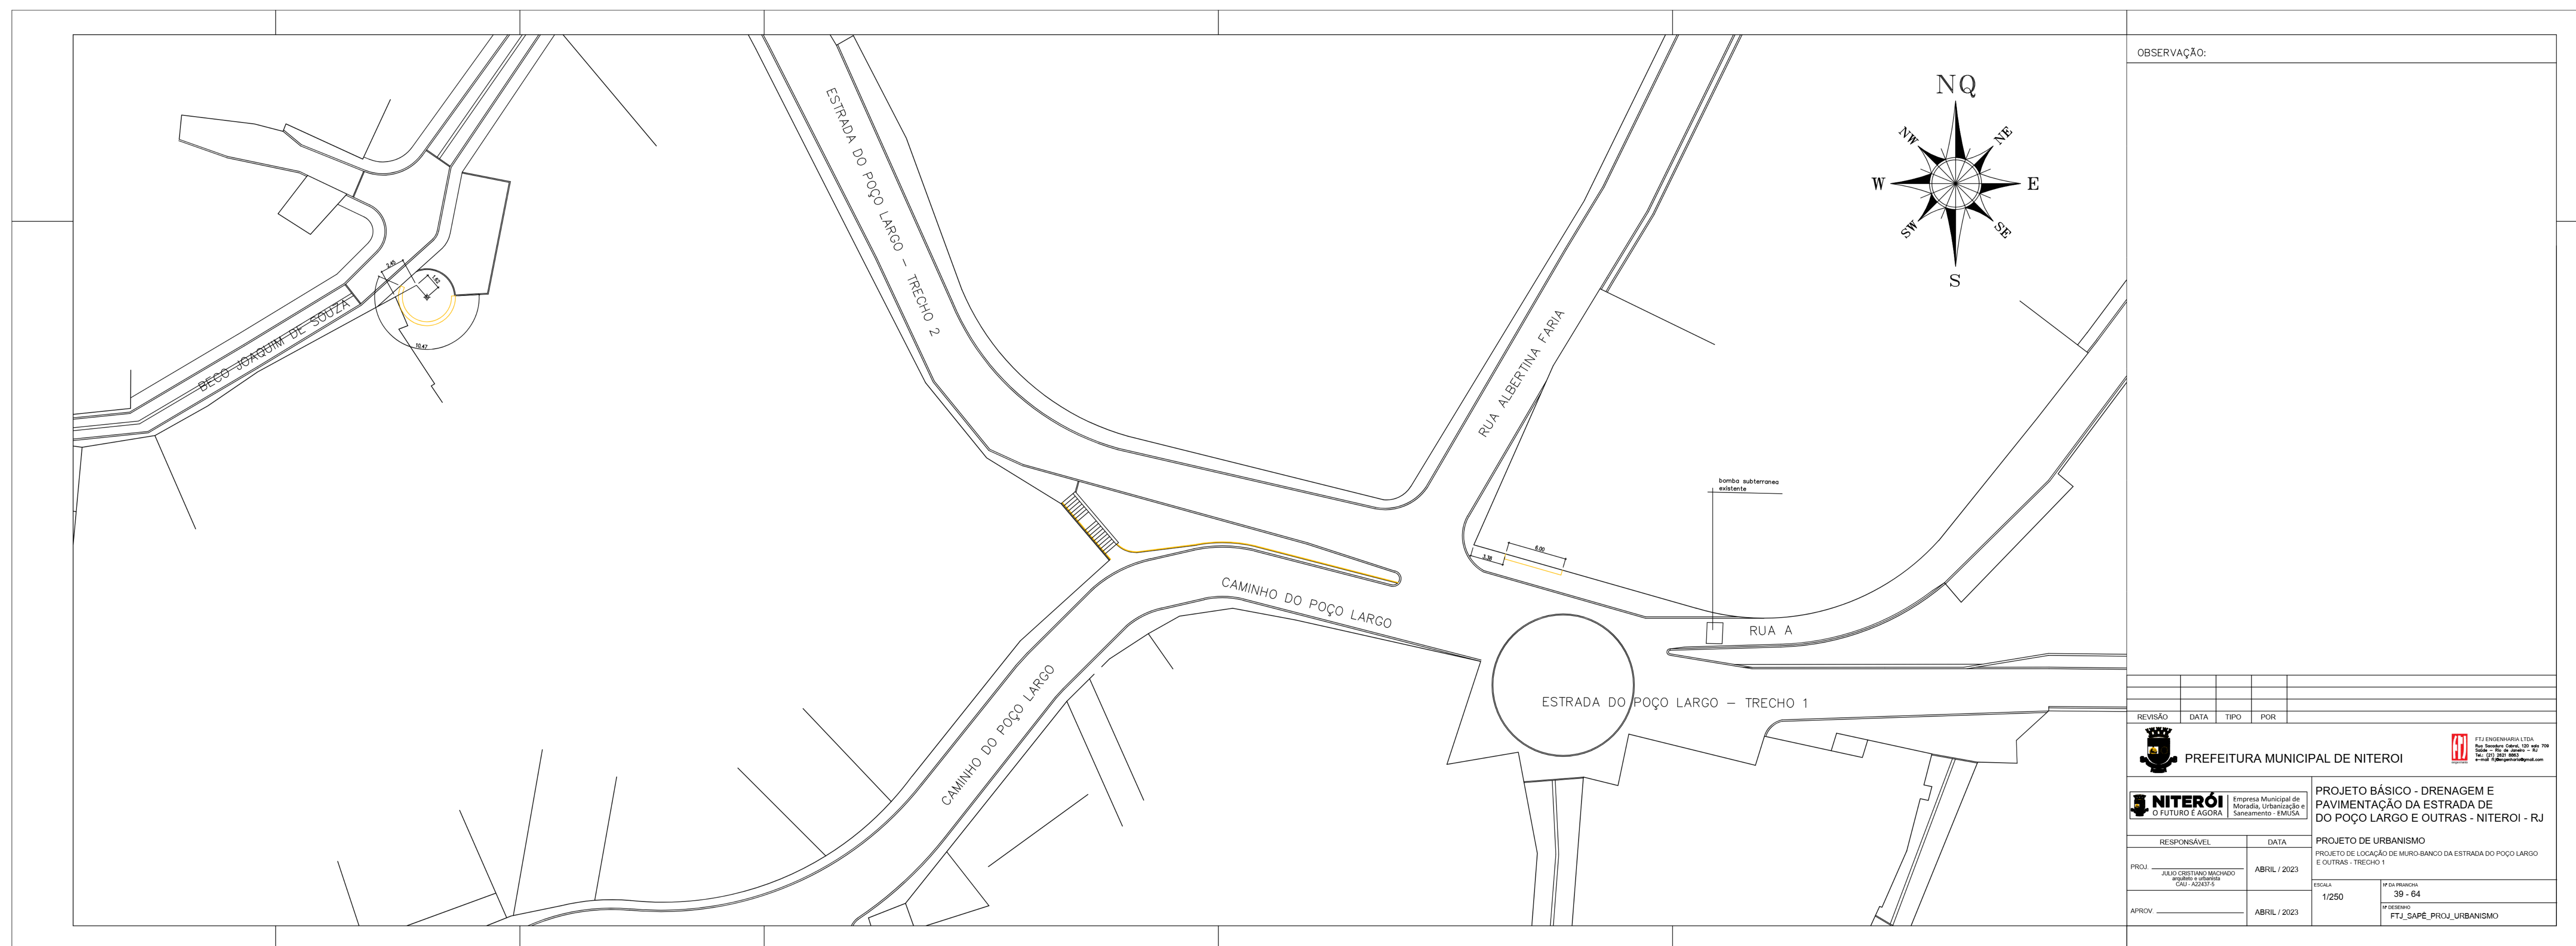

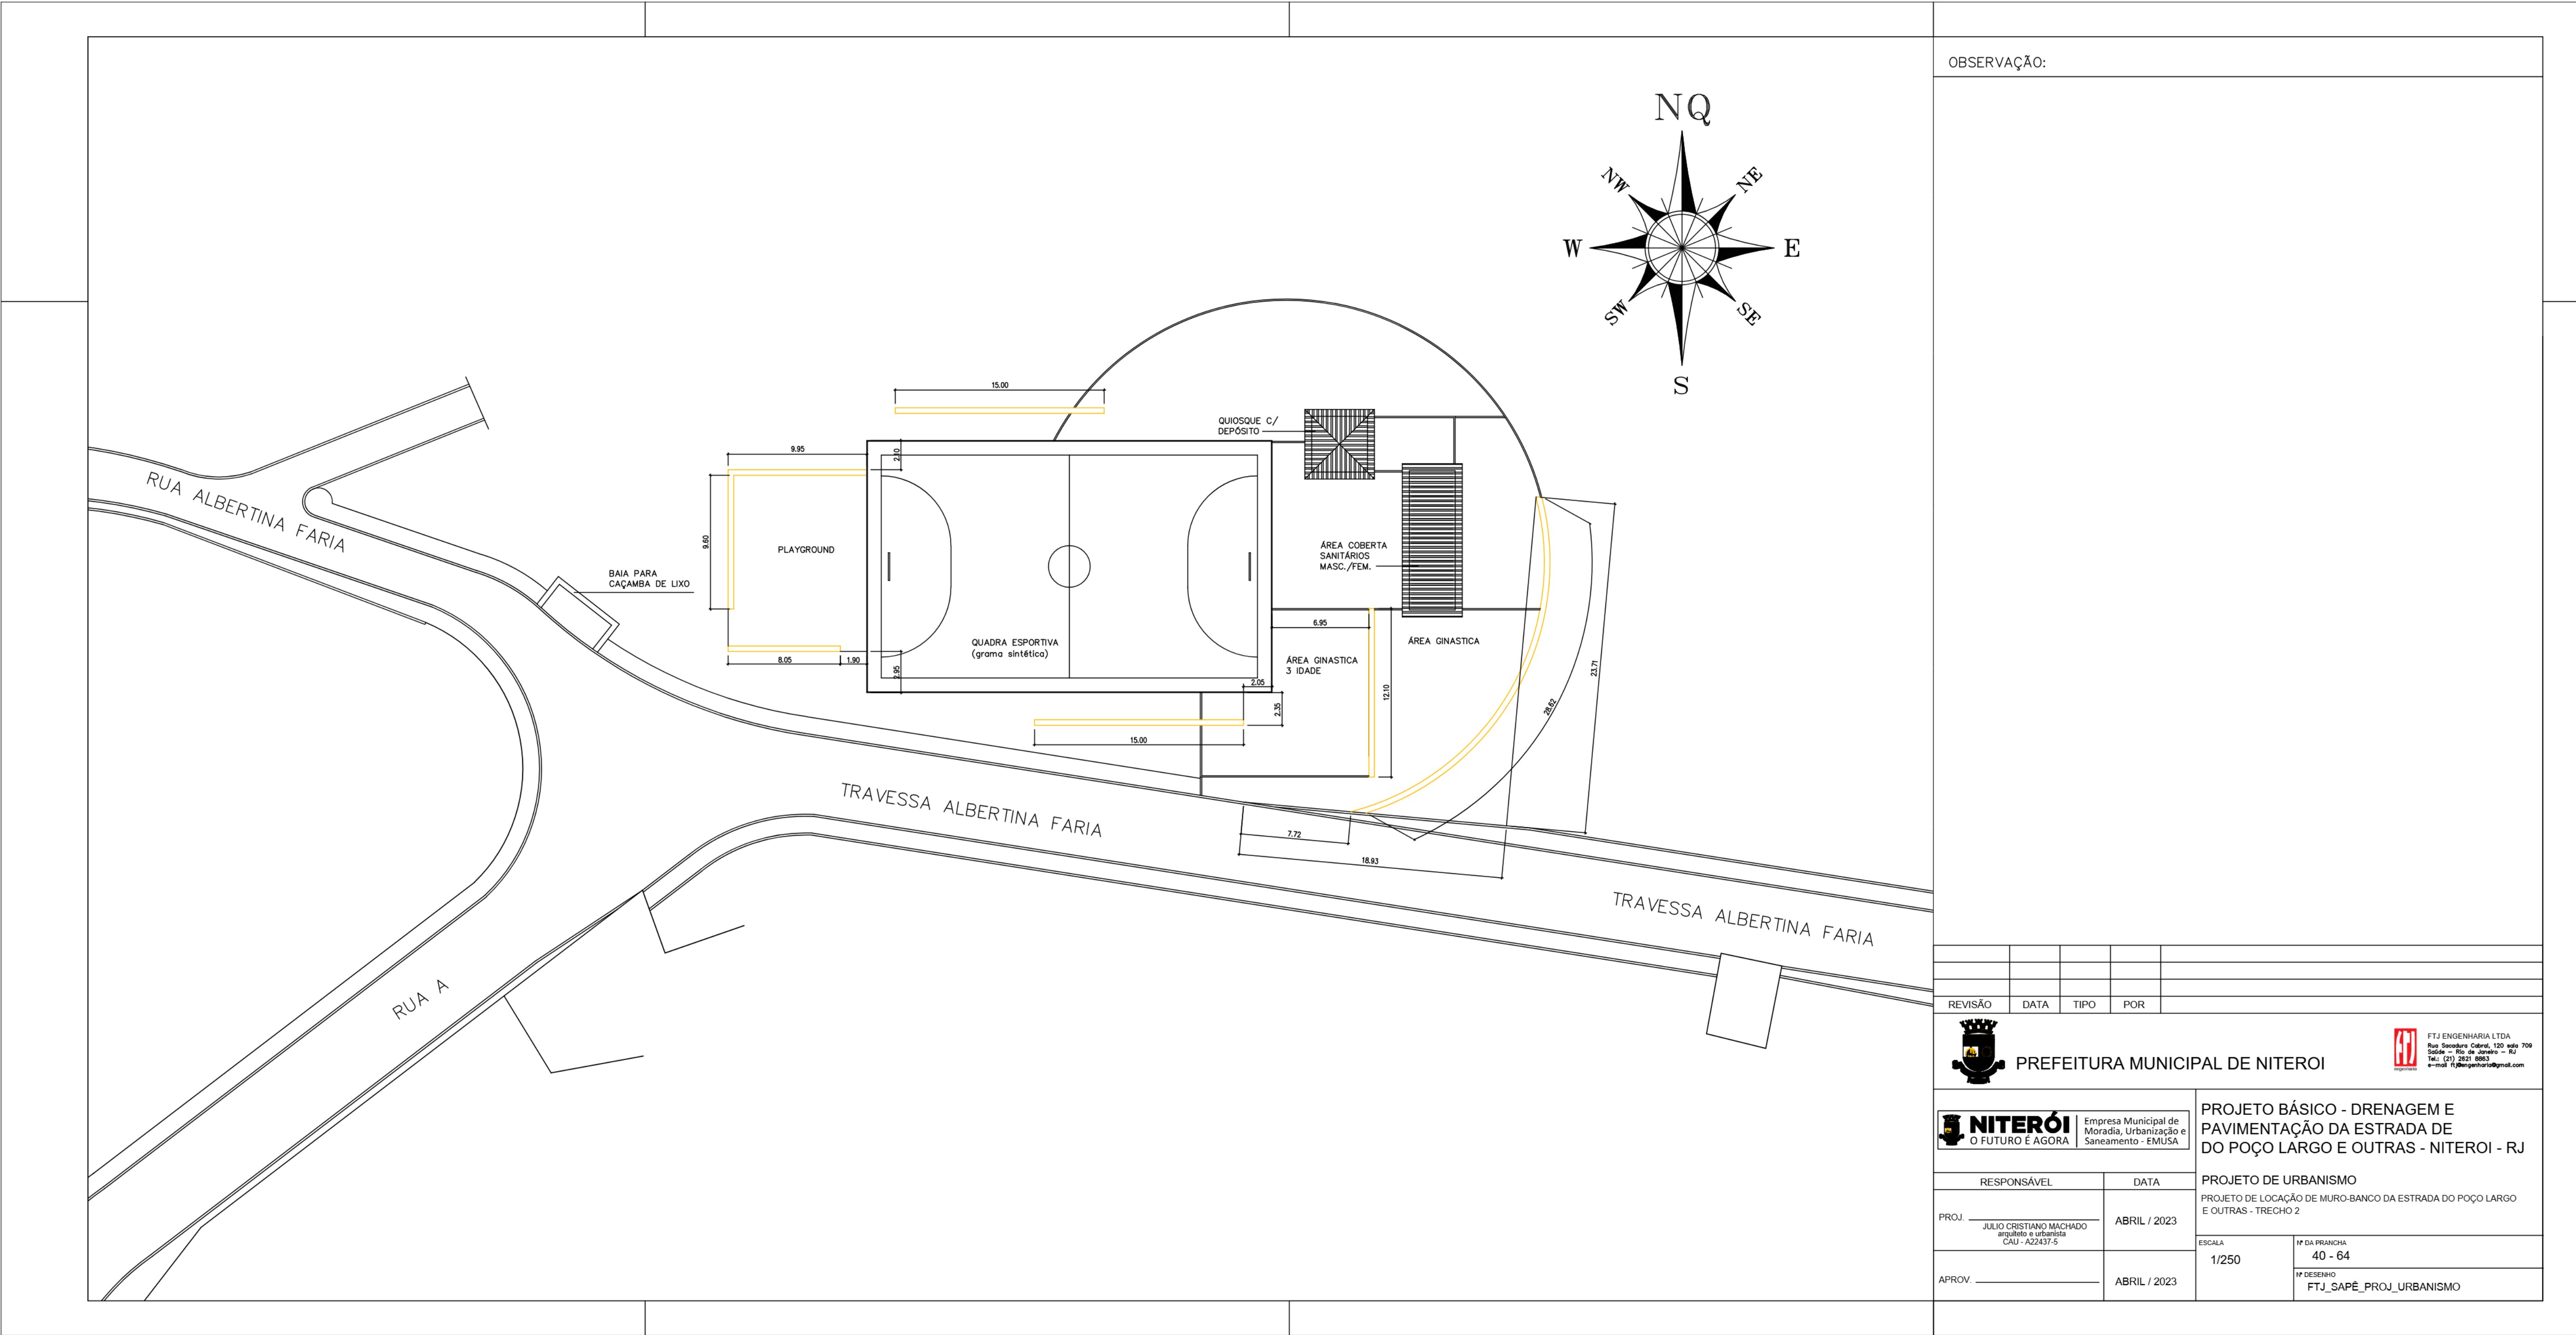

OBSERVAÇÃO:

REVISÃO	DATA	TIPO	POR	
 PREFEITURA MUNICIPAL DE NITERÓI  NITERÓI O FUTURO É AGORA Empresa Municipal de Manutenção, Urbanização e Saneamento - EMUSA				
RESPONSÁVEL		DATA		
PROJ. AULO CRISTIANO MACIEL PROJETO E ELABORAÇÃO DAU - ADRE S		ABRIL / 2023		
APROV. _____		ABRIL / 2023		
PROJETO BÁSICO - DRENAGEM E PAVIMENTAÇÃO DA ESTRADA DE DO POÇO LARGO E OUTRAS - NITERÓI - RJ			PROJETO DE URBANISMO PROJETO DE LOCAÇÃO DE MURO-BANCO DA ESTRADA DO POÇO LARGO E OUTRAS - TRECHO 2	
ESCALA 1/250			FOLHA 40 - 64	
			PROJETO FTJ_SAPÉ_PROJ_URBANISMO	